


SCHEMAT STATYCZNY.

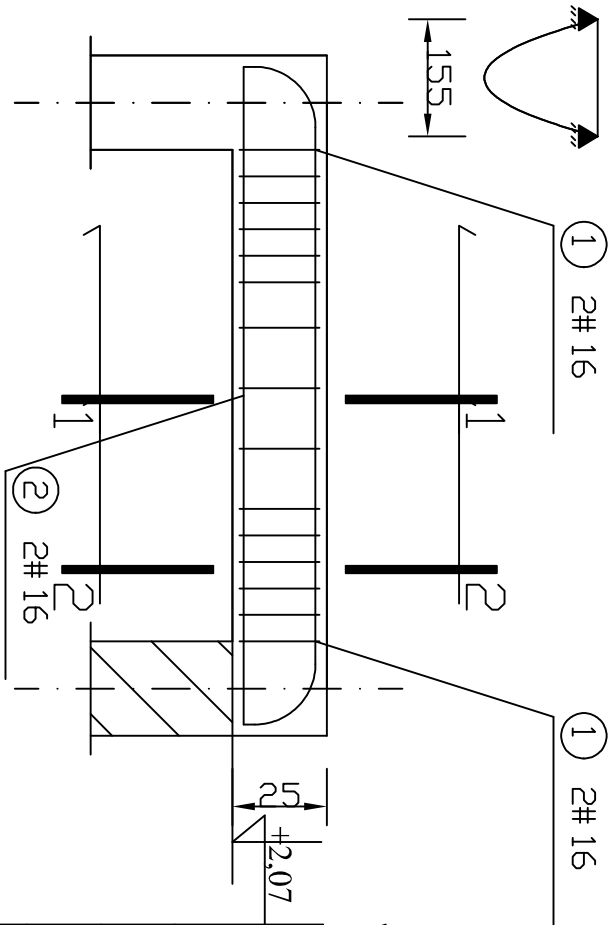


WYKAZ STALI ZBRUDNIOWEJ

NR	Średnica [mm]	Długość [cm]	Ilość [szt.]	DŁUGOŚĆ CAŁKOWITA [m]	
	#			RB 500	# 6
1	16	198	2	3.96	
2	16	174	2	3.48	
3	6	96	15		14.40
DŁUGOŚĆ OGÓŁEM [m]				7.44	14.40
MASA JEDNOSTKOWA [kg/m]				1.578	0.222
MASA OGÓŁEM [kg]				11.74	3.20
MASA RAZEM [kg]				11.74	3.20


BETON KONSTRUKCYJNY C20/25

STAL ZBRUDNIOWA RB 500

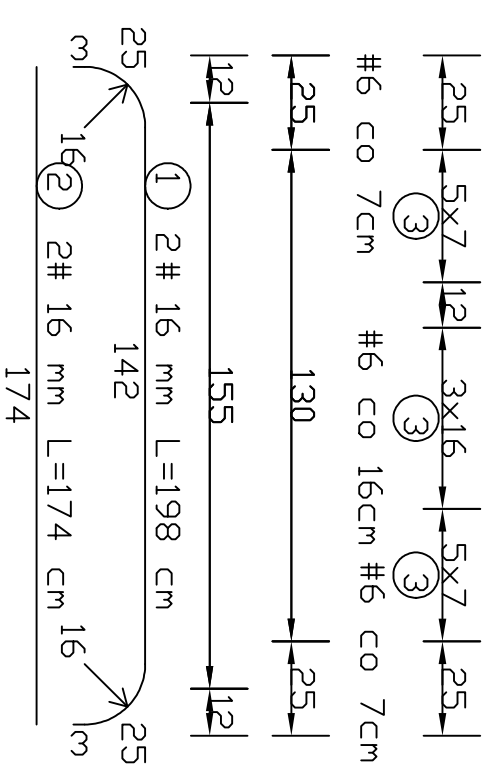

PRZEKRÓJ 1-1

PRZEKRÓJ 2-2

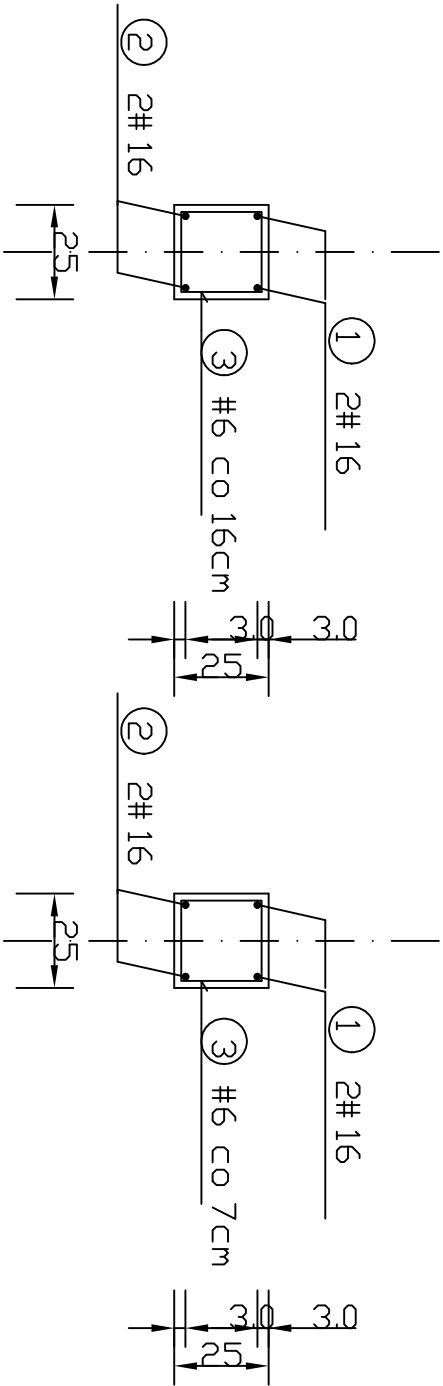

Tytuł projektu :

Samorządowa instytucja kultury, opoczyńska sieć dziedzictwa kulturowego
- budowa budynku usługowego wraz z niezbędną infrastrukturą techniczną
i zagospodarowaniem terenu

Investor:

Gmina Rzeszyca, ul. Parkowa 1, 97-220 Rzeszyca

Adres dz. nr 175/2 obręb 0007, Grotowice
inwestycji 97-220 Rzeszyca

Autoryzacja opracowania
konstrukcje

MGR INŻ. ANDRZEJ KOWALSKI

uprawnienia budowlane do projektowania
bez ograniczeń w specjalności konstrukcyjno - bud

NR UPR. BUD. ŁOD/0050/POOK/03

sprawdzający
konstrukcje

MGR INŻ. WOJCIECH KOWALSKI

uprawnienia budowlane do projektowania
bez ograniczeń w specjalności konstrukcyjno - bud

NR UPR. BUD. WKP/0249/PWOK/17

Tytuł rys.:

NADPROŻE 6

DATA OPRAC.
08.2025

Nr rys.: 11
skala 1:20

NUMERACJA PRĘTÓW DLA AKTUALNEGO RYSUNKU