


SCHEMAT STATYCZNY.

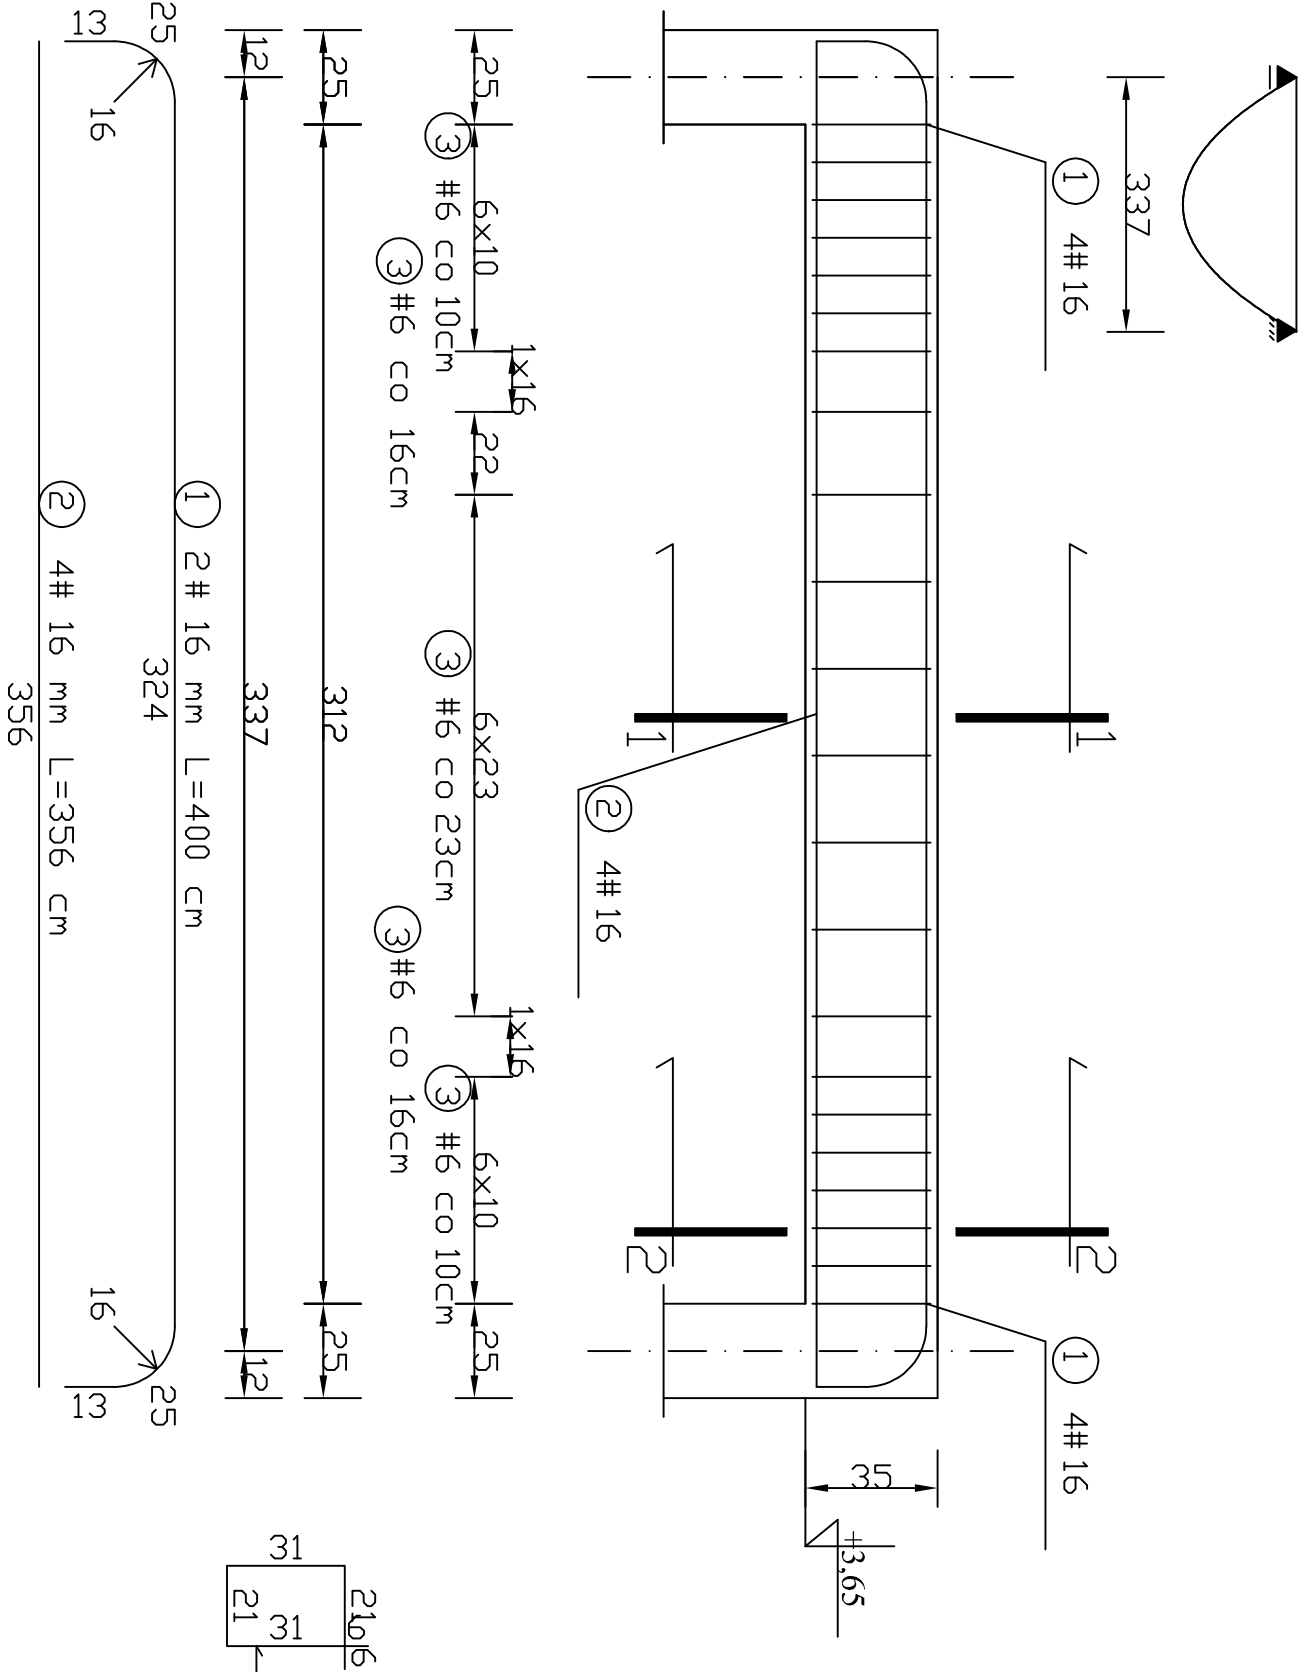


WYKAZ STALI ZBRZWIENIOWEJ

NR	\$średnica [mm]	Długość [cm]	Ilość [szt.]	DŁUGOŚĆ CAŁKOWITA [m]	
				RB 500	
1	16	400	4	16,0	
2	16	356	4	14,24	
3	6	116	22		25,52
DŁUGOŚĆ DŁĄCZENIA [m]				30,24	25,52
MASA JEDNOSTKOWA [kg/m]				1,578	0,222
MASA DŁĄCZENIA [kg]				47,72	5,67
MASA RAZEM [kg]				47,72	5,67

BETON KONSTRUKCYJNY C20/25
STAL ZBRZWIENIOWA RB 500

PRZEKRÓJ 1-1

PRZEKRÓJ 2-2

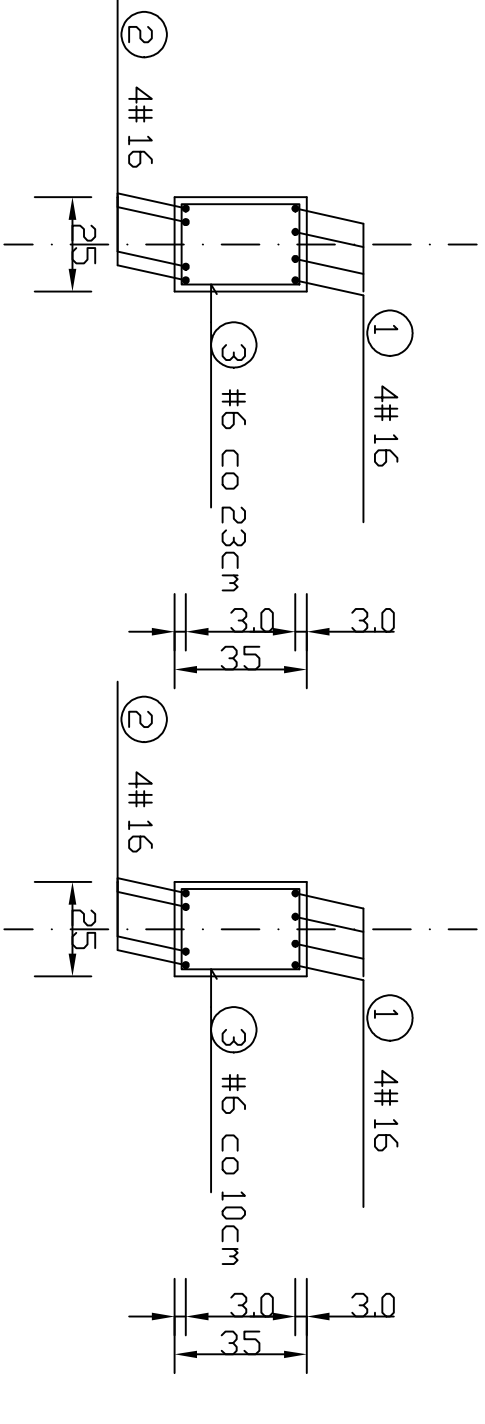

NUMERACJA PRĘTÓW DLA AKTUALNEGO RYSUNKU

Tytuł projektu : Samorządowa instytucja kultury, opoczyńska sieć dziedzictwa kulturowego - budowa budynku usługowego wraz z niezbędną infrastrukturą techniczną i zagospodarowaniem terenu			
Inwestor: Gmina Rzeszyca, ul. Parkowa 1, 97-220 Rzeszyca			
Adres inwestycji	dz. nr 175/2 obręb 0007, Grotowice	97-220 Rzeszyca	
Autorzy opracowania konstrukcje		sprawdzający konstrukcje	
MGR INŻ. ANDRZEJ KOWALSKI uprawnienia budowlane do projektowania bez ograniczeń w specjalności konstrukcyjno - bud		MGR INŻ. WOJCIECH KOWALSKI uprawnienia budowlane do projektowania bez ograniczeń w specjalności konstrukcyjno - bud	
NR UPR. BUD. ŁOD/0050/POOK/03		NR UPR. BUD. WKP/0249/PWOK/17	
Tytuł rys.: PODCIĄG NR 1	DATA OPRAC. 08.2025	Nr rys.: 12	skala 1:20