



PRZĘKROJ A-A

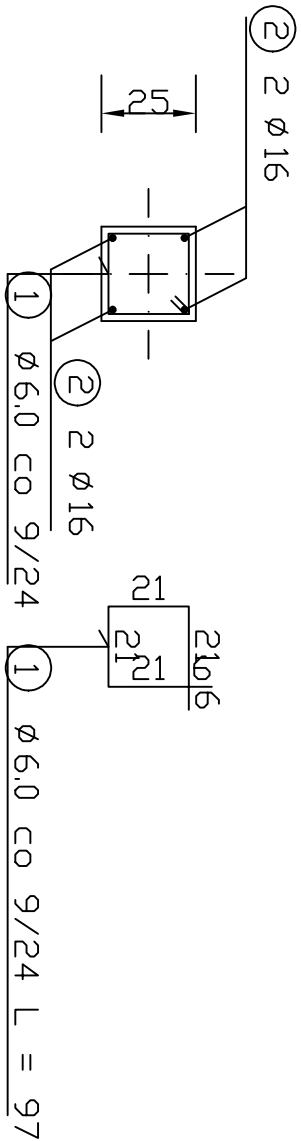

WYKAZ STALI ZBRDZENIOWEJ

NR	Średnica [mm]		Długość [cm]	Ilość [szt.]	DŁUGOŚĆ CAŁKOWITA [m]		
	Ø	#			RB500		
1	6		97	27	26.19		# 16
2		16	502	4			20.08
DŁUGOŚĆ OGÓŁEM [m]					26.19		20.08
MASA JEDNOSTKOWA [kg/m]					0.222		1.578
MASA OGÓŁEM [kg]					5.81		31.69
MASA RAZEM DLA 1 szt. [kg]					5.81		31.69
MASA RAZEM DLA 31 szt. [kg]					180.24		982.27

BETON KONSTRUKCYJNY C20/25
STAL ZBRDZENIOWA RB500
NUMERACJA PRĘTÓW DLA AKTUALNEGO RYSUNKU

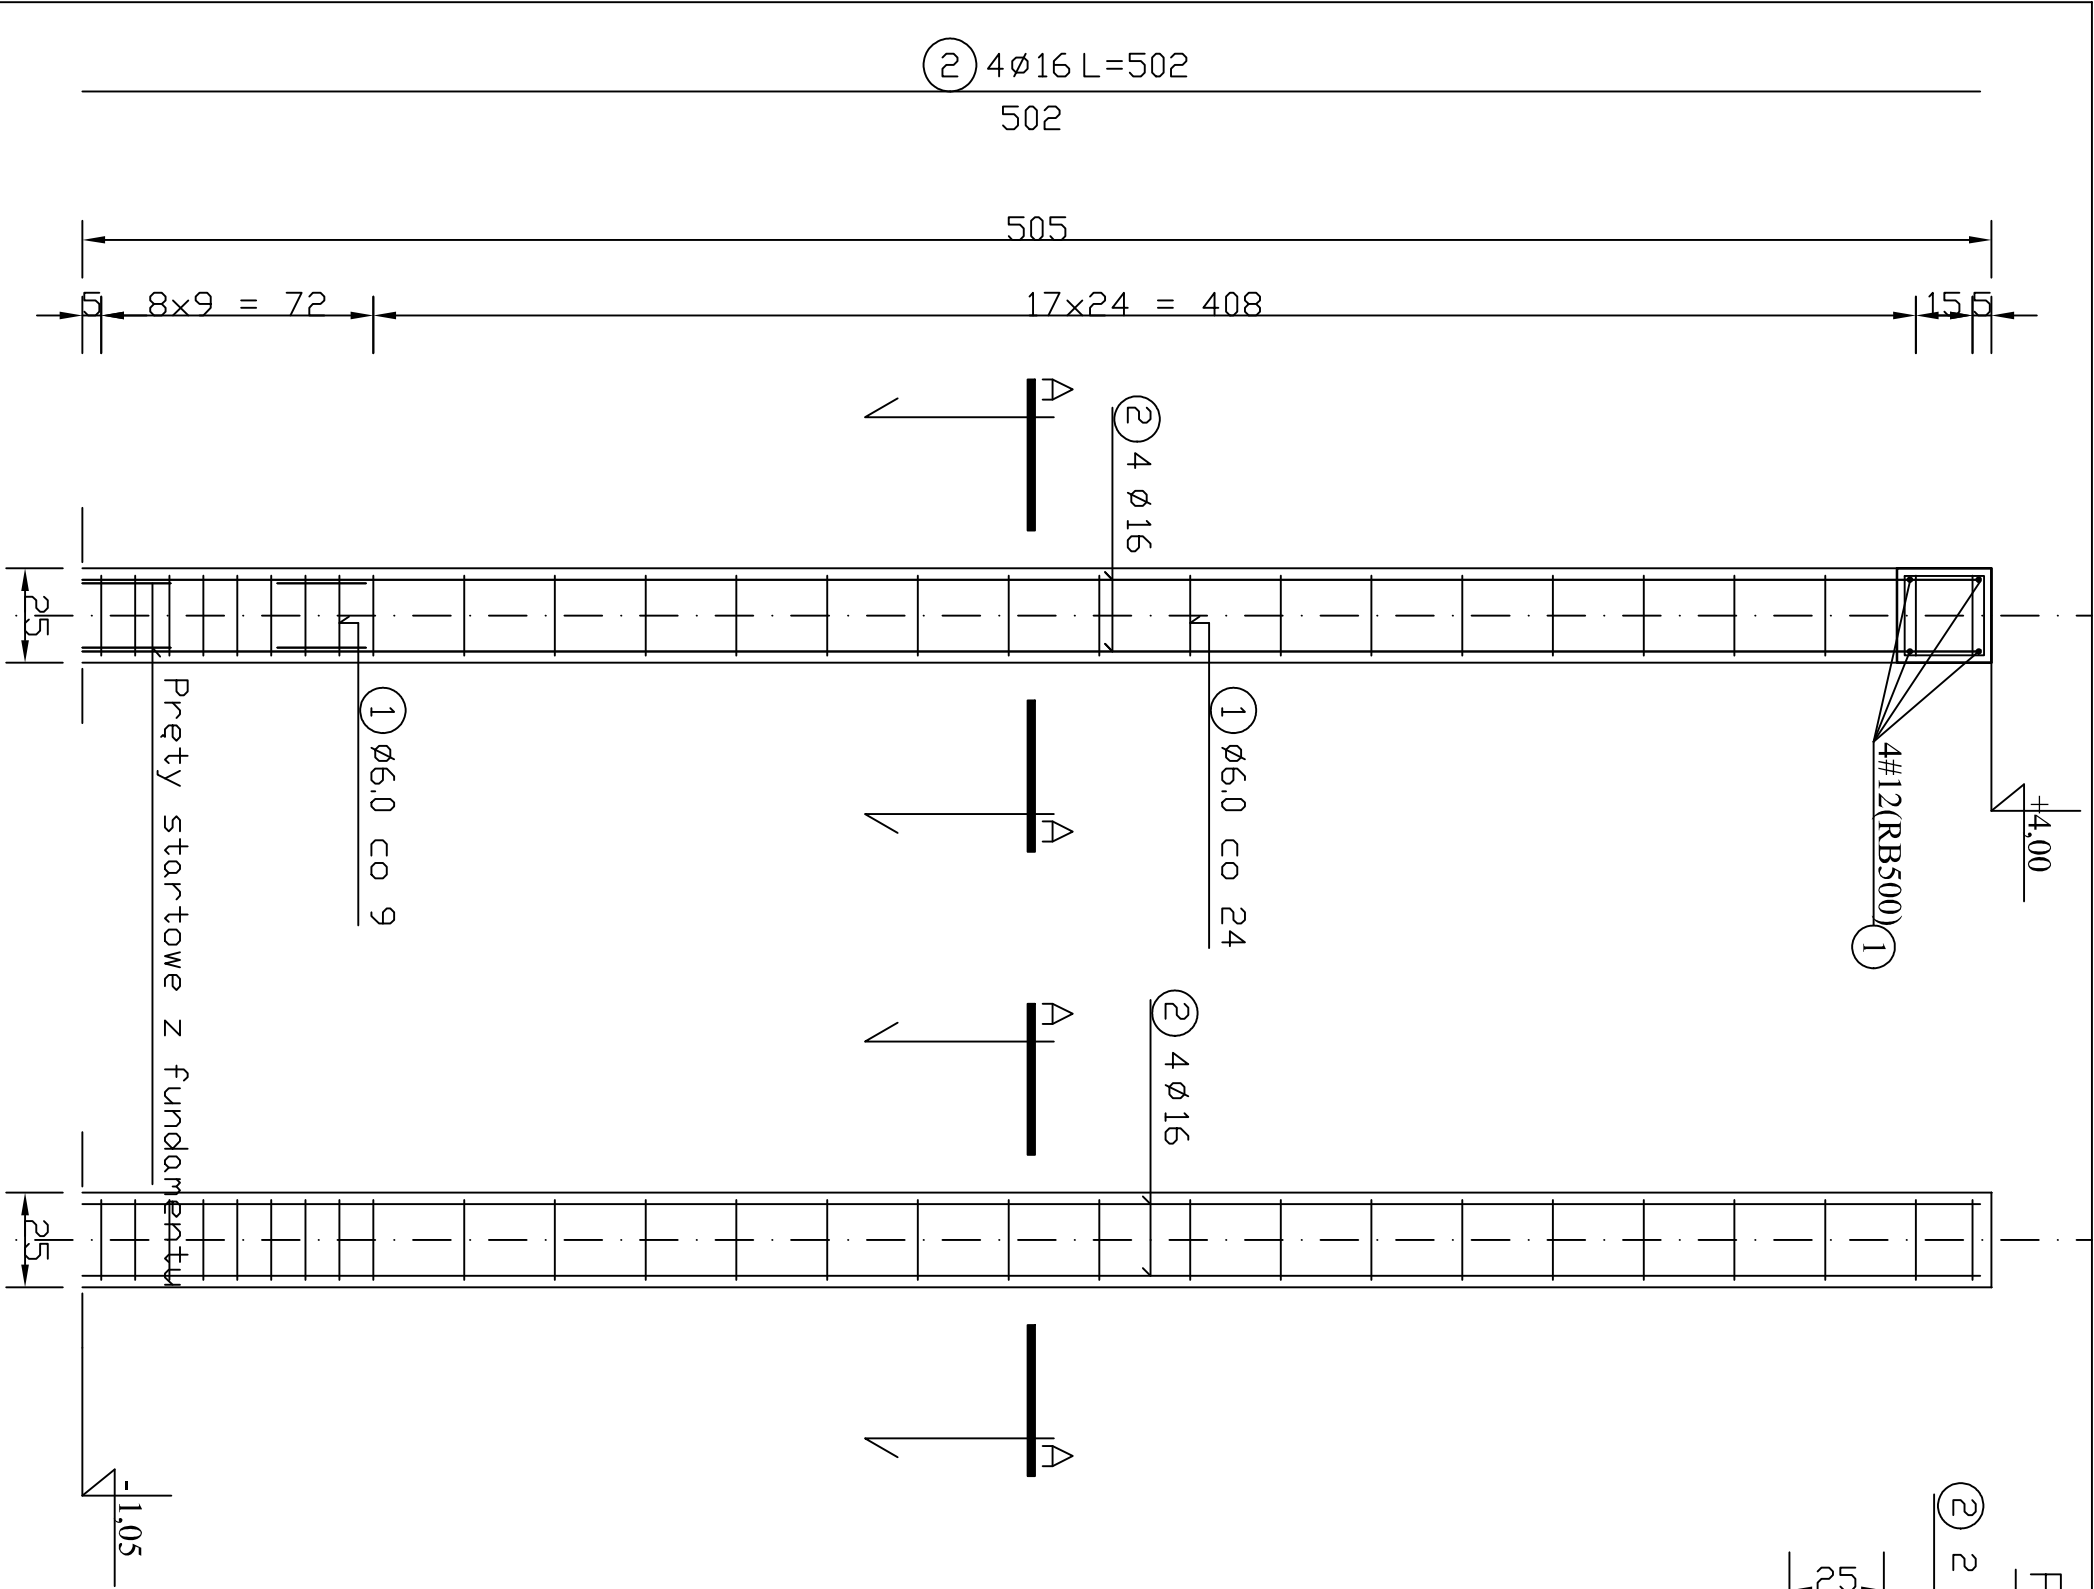

Tytuł projektu : Samorządowa instytucja kultury, opoczyńska sieć dziedzictwa kulturowego - budowa budynku usługowego wraz z niezbędną infrastrukturą techniczną i zagospodarowaniem terenu			
Inwestor: Gmina Rzeszyca, ul. Parkowa 1, 97-220 Rzeszyca			
Adres inwestycji	dz. nr 175/2 obręb 0007, Grotowice	97-220 Rzeszyca	
Autorzy opracowania konstrukcje MGR INŻ. ANDRZEJ KOWALSKI uprawnienia budowlane do projektowania bez ograniczeń w specjalności konstrukcyjno - bud		sprawdzający konstrukcje MGR INŻ. WOJCIECH KOWALSKI uprawnienia budowlane do projektowania bez ograniczeń w specjalności konstrukcyjno - bud	
NR UPR. BUD. ŁOD/0050/P00K/03		NR UPR. BUD. WKP/0249/PWOK/17	
Tytuł rys.:	SLUP R 12	DATA OPRAC. 08.2025	Nr rys.: 15 skala 1:20