


WYKAZ STALI ZBRUDNIOWEJ

NR	Srewnica		Długość	Ilość	DŁUGOŚĆ CAŁKOWITA [m]		
	#	[cm]	[szt.]	#	# 6	# 12	
1	12	-	-	-		1537,2	
2	6	105	1395	1464,75			
3	12	150	16	24,0			
4	6	91	184	167,44			
5	12	51	205	104,55			
6	12	255	19	48,45			
7	12	-	-	52,0			
8	12	130	40	153,0			
9	6	73	247	180,31			
DŁUGOŚĆ DŁUGIEM [m]					1812,50	1919,2	
Dłutek no. zakłady 1%					-	191,90	
MASA JEDNOSTKOWA [kg/m]					0,222	0,888	
MASA DŁGIEM [kg]					402,37	1874,66	
MASA RAZEM [kg]					2277,03		

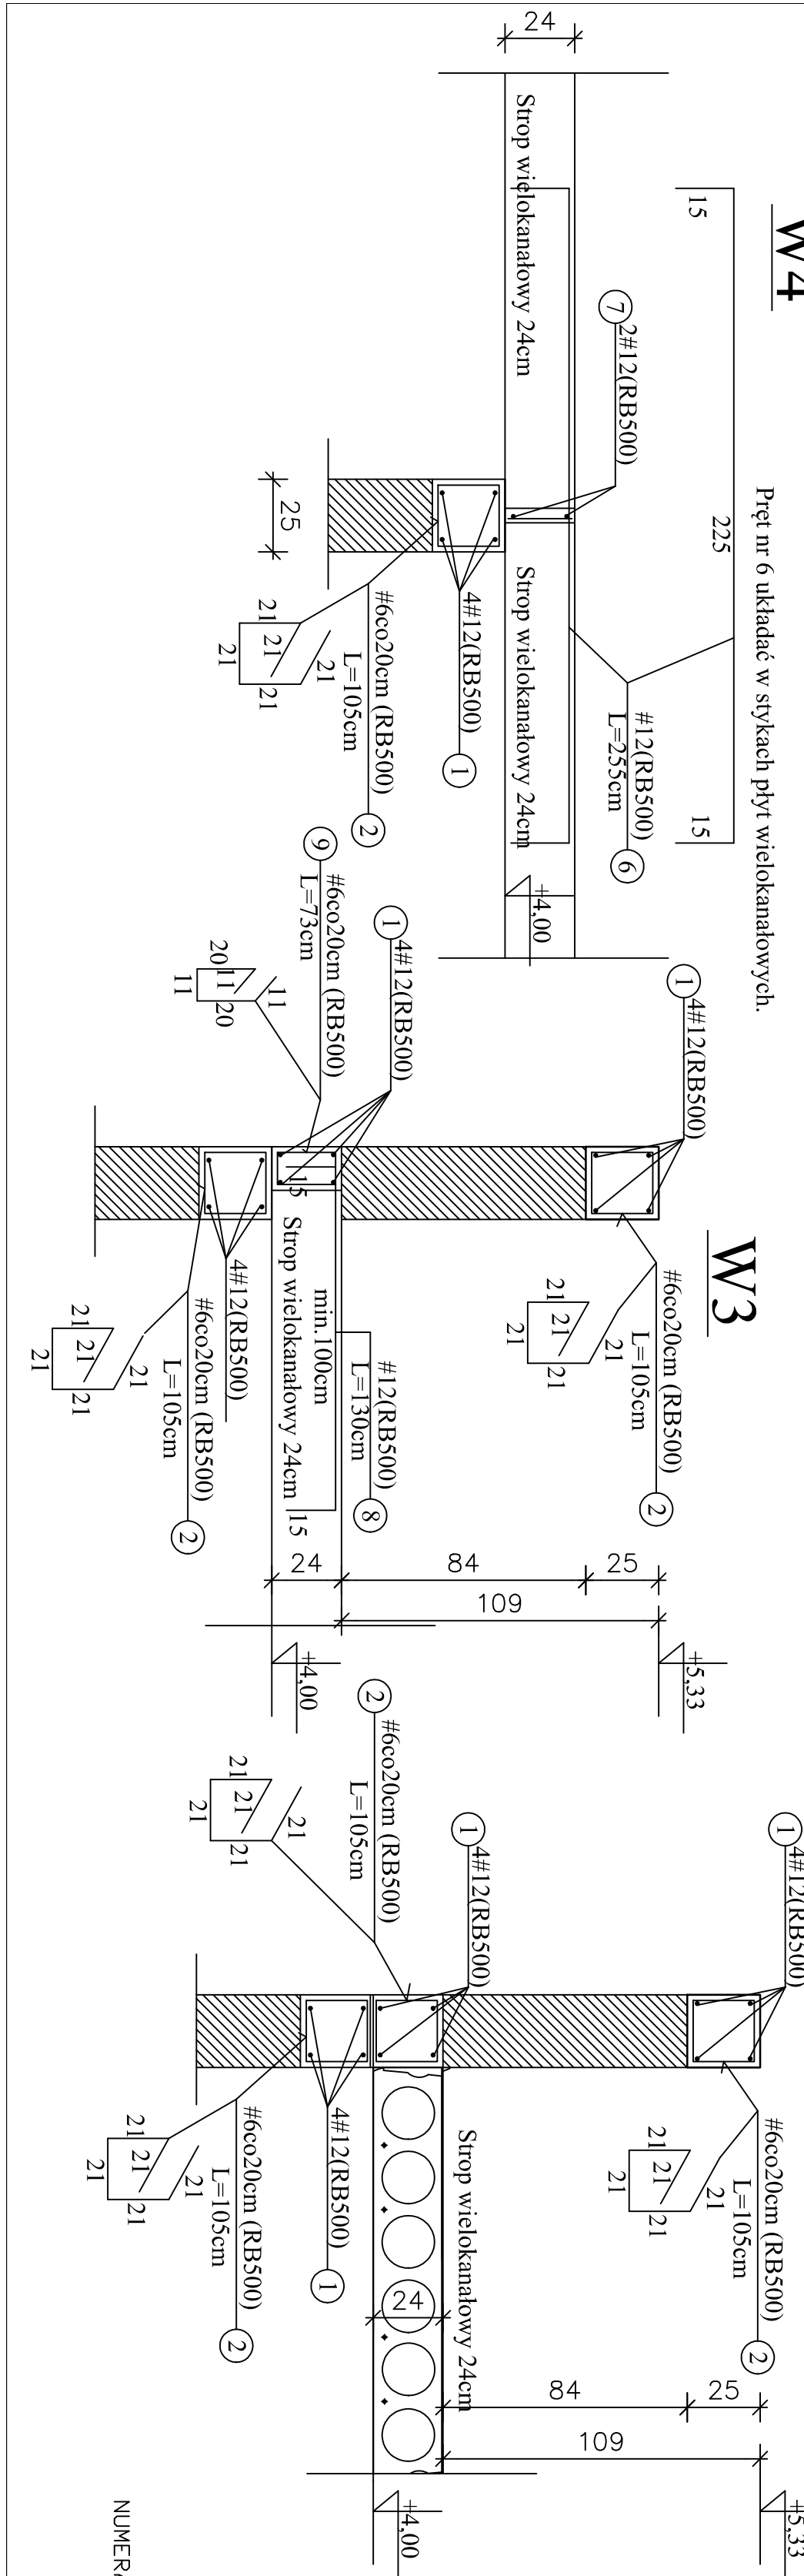

Tytuł projektu : Samorządowa instytucja kultury, opoczyńska sieć dziedzictwa kulturowego - budowa budynku usługowego wraz z niezbędną infrastrukturą techniczną i zagospodarowaniem terenu			
Inwestor: Gmina Rzeszyca, ul. Parkowa 1, 97-220 Rzeszyca			
Adres: dz. nr 175/2, obręb 0007, Grotowice			
inwestycji 97-220 Rzeszyca			
Autorzy opracowania konstrukcje		sprawdzający konstrukcje	
MGR INŻ. ANDRZEJ KOWALSKI uprawnienia budowlane do projektowania bez ograniczeń w specjalności konstrukcyjno - bud		MGR INŻ. WOJCIECH KOWALSKI uprawnienia budowlane do projektowania bez ograniczeń w specjalności konstrukcyjno - bud	
NR UPR. BUD. ŁOD/0050/P00K/03		NR UPR. BUD. WKP/0249/PWOK/17	
Tytuł rys.: WIENCE		DATA 08.2025	
		Nr rys.: 16	
		Skala: 1:20	

NUMERACJA PRĘTÓW WSPÓLNA DLA WSZYSTKICH WIENCY