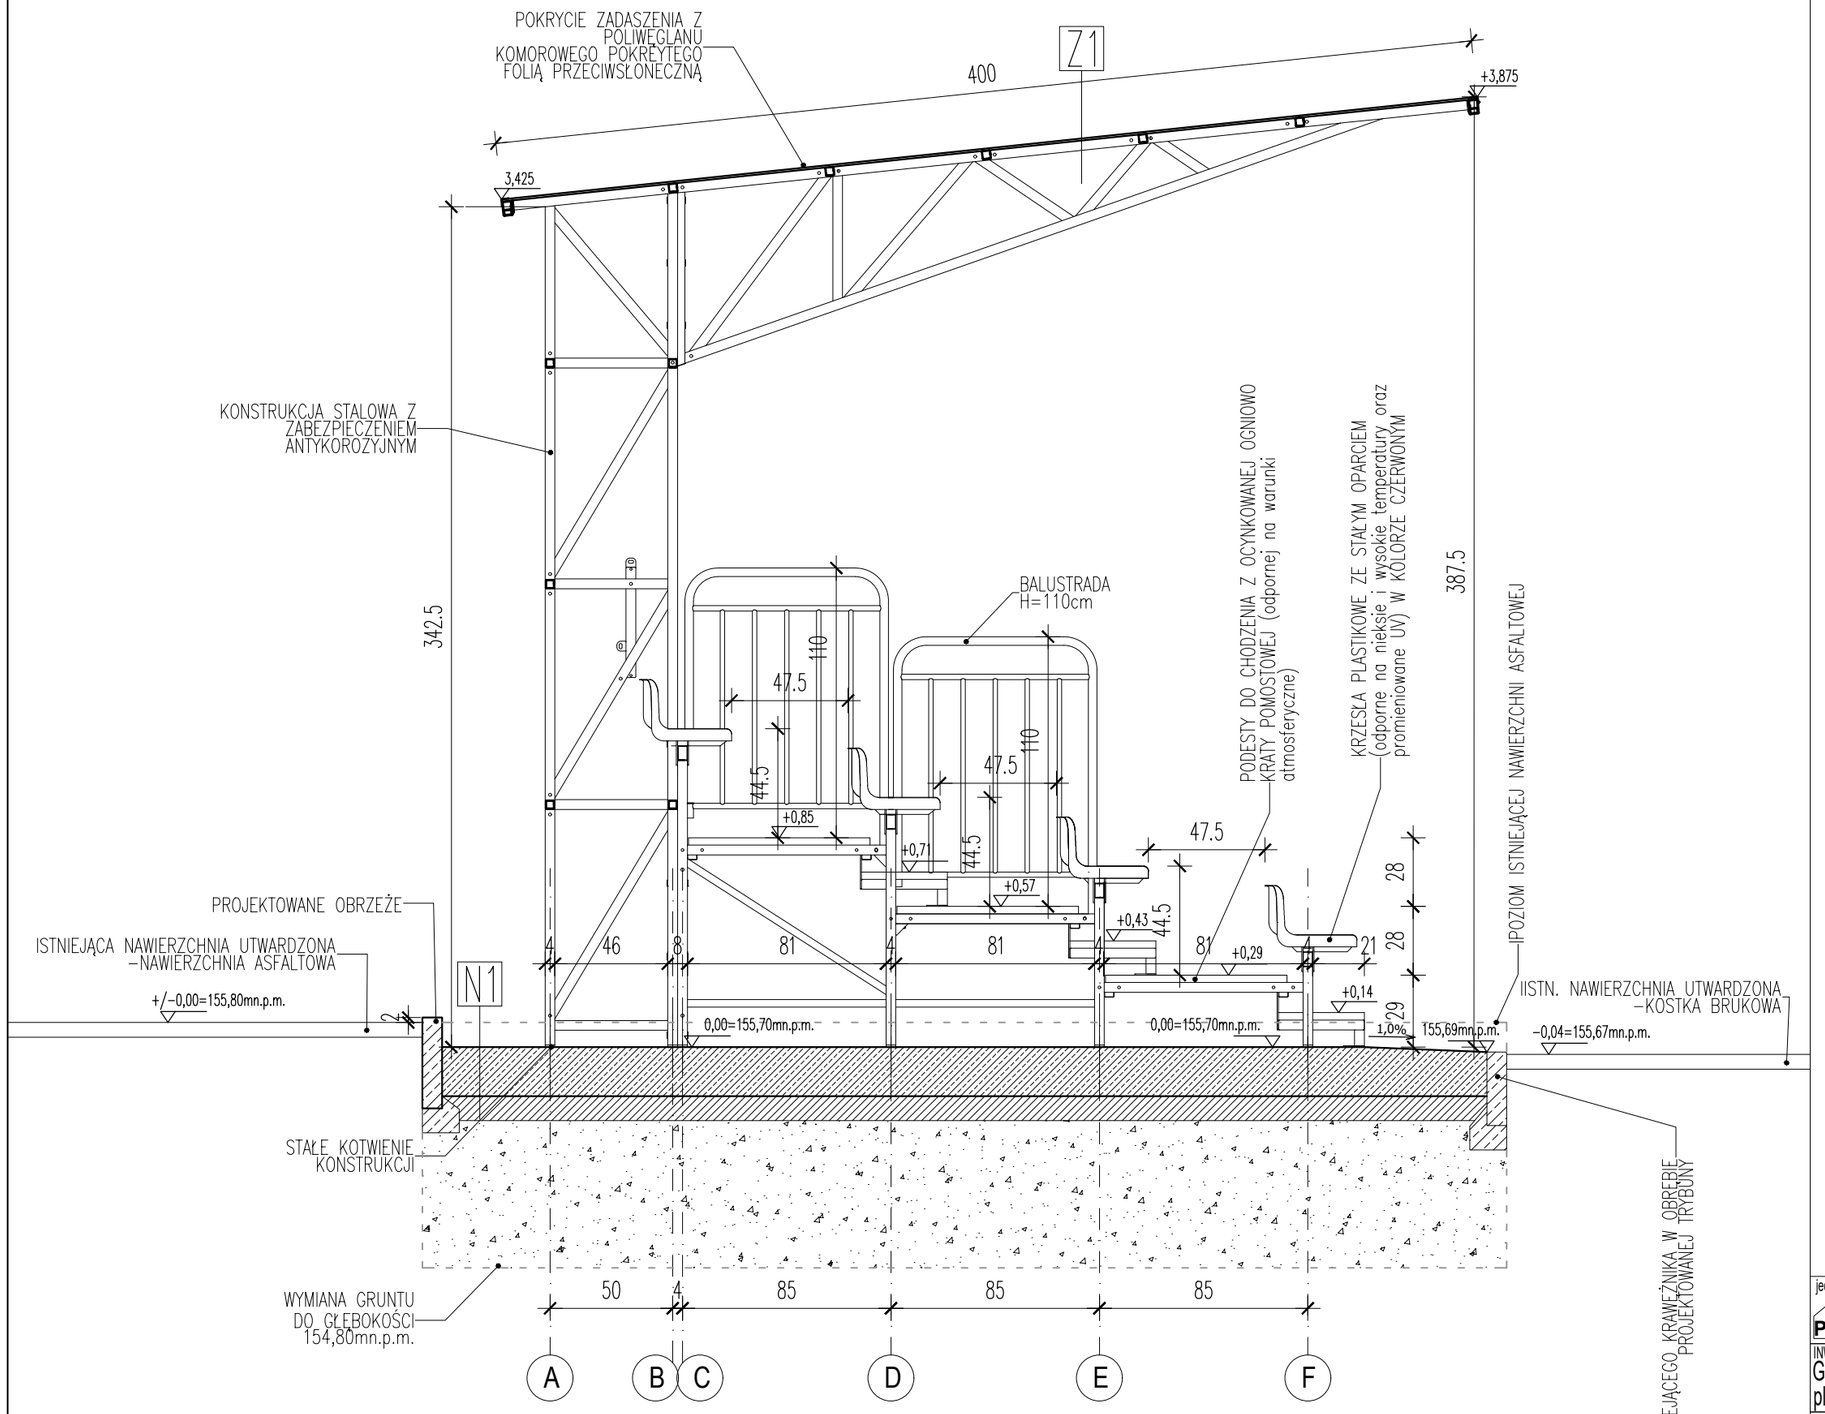

PRZEKRÓJ A-A. SKALA 1 : 25

ZADZASZENIE TRYBUNY		
Z1	FOLIA PRZECIWSŁONECZNA	
	POLIWĘGLAN KOMOROWY	1,6 cm
	KONSTRUKCJA ZADASZENIA	

NAWIERZCHNIA UTWARDZONA		
N1	PŁYTA ŻELBETOWA BETON C30/C37	20.0 cm
	CHUDY BETON C8/C10	10.0 cm
	PODBUDOWA Z KRUSZYWA	10.0 cm
	PIASEK ZAGĘSZCZONY ŚREDNI Is=0,98	60.0 cm

UWAGI OGÓLNE

1.WYSTKIE WYMIARY SPRAWDZIĆ NA BUDOWIE
2. RYSUNEK ROZPATRYWAĆ ŁĄCZNIE Z RYSUNKAMI BRANŻOWYMI
3. FUNDAMENTY I INNE ELEMENTY KONSTRUKCYJNE WYKONYWAĆ ZGODNIE Z RYS. KONSTRUKCYJNYMI.
4. WSZYSTKIE ELEMENTY WYKOŃCZENIA WYKONAĆ WEDŁUG WYTYCZNYCH PRODUCENTA, ZGODNIE ZE SZTUKĄ BUDOWLANĄ
5. WSZYSTKIE STOSOWANE MATERIAŁY MUSZĄ POSIADAĆ ATESTY, APROBATĘ TECHNICZNĄ ORAZ CERTYFIKAT ZGODNOŚCI
6. KONSTRUKCJA TRYBUN STALOWA Z ZABEZPIECZENIEM ANTYKOROZYJNYM
7. PODESTY DO CHODZENIA Z OCYNKOWANEJ OGNIOWO KRATY POMOSTOWEJ

jednostka projektowa: PRO-INVEST Paweł Rogacewicz
PRO-INVEST 66-600 Krosno Odrzańskie, ul. Widok 1a/5 tel: 663 784 421

INWESTOR:	STADIUM OPRACOWANIA:	DATA:
Gmina Żary o ststusie miejskim, pl. Rynek 1-5, 68-200 Żary	PROJEKT ARCHITEKTONICZNO BUDOWLANY	25 -05-2024

inwestycja:	BUDOWA TRYBUN SPORTOWYCH Z ZADASZENIEM
adres, nr dz.:	Ul. Stefana Okrzei 19, Żary 68-200 Żary, dz. nr 9, obręb 6 Żary
tytuł rysunku:	PRZEKRÓJ A-A
skala rysunku:	1:25

zespół:	imię i nazwisko	uprawnienia:	podpis:	nr rys.:
Branża Architektoniczna PROJEKTANT:	Mgr inż. arch. Paweł Rogacewicz	203/LUOKK/2023		PB-AR-03
Branża Konstrukcyjna PROJEKTANT:	Mgr inż. Hubert Suwaj	49/92/ZG		STR: