


ELEWACJA FRONTOWA - POŁUDNIOWO WSCHODNIA

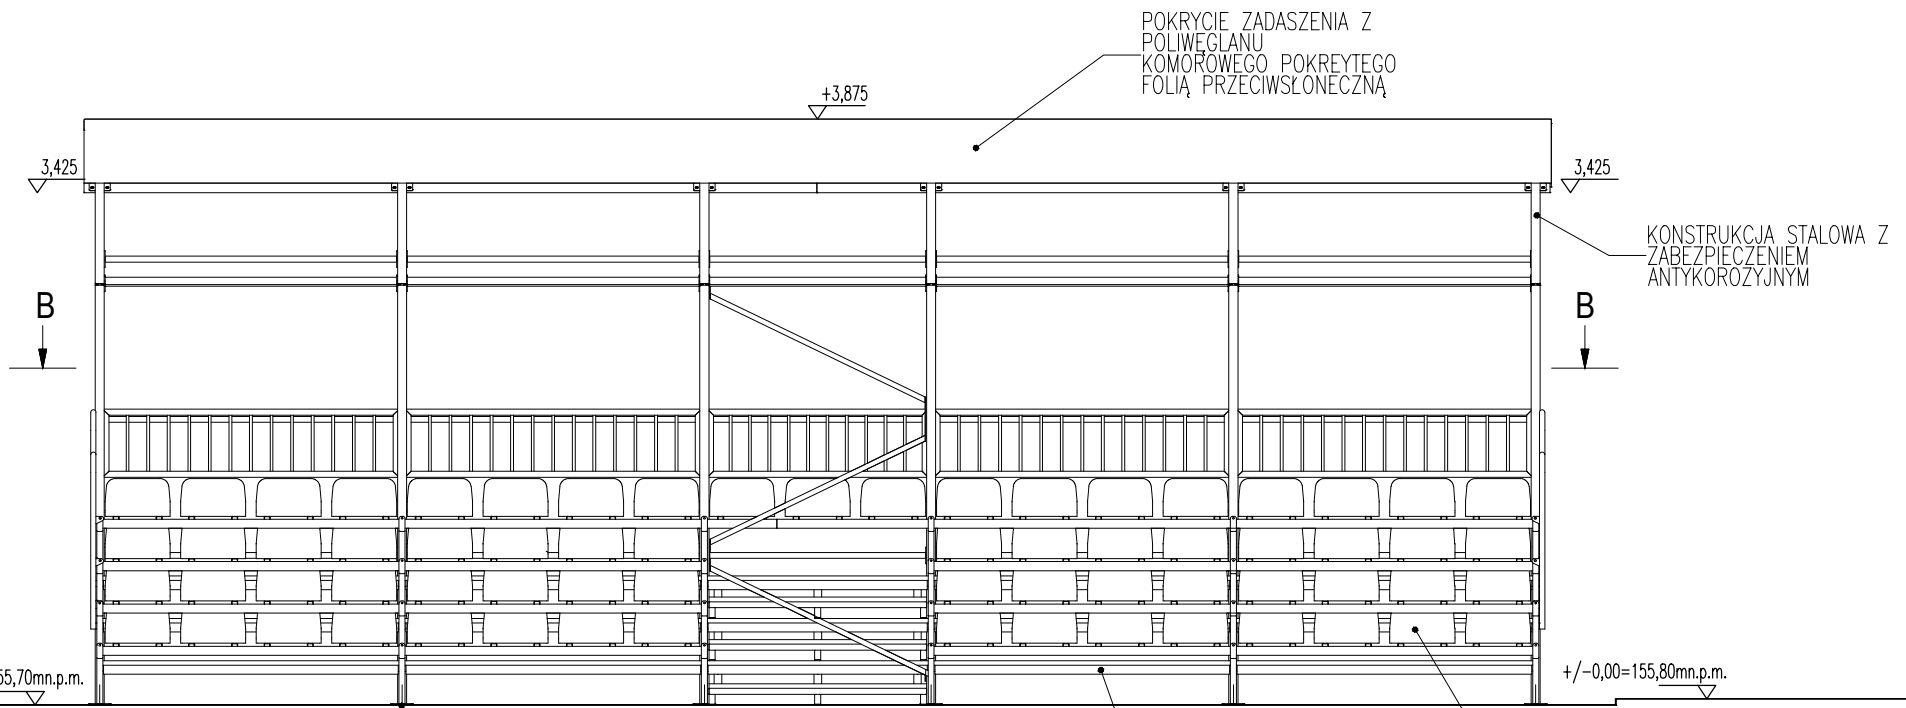

ELEWACJA - PÓŁNOCNO ZACHODNIA

- UWAGI OGÓLNE**
1. WYSTKIE WYMIARY SPRAWDZIĆ NA BUDOWIE
 2. RYSUNEK ROZPATRYWAĆ ŁĄCZNIE Z RYSUNKAMI BRANŻOWYMI
 3. FUNDAMENTY I INNE ELEMENTY KONSTRUKCYJNE WYKONYWAĆ ZGODNIE Z RYS. KONSTRUKCYJNYMI.
 4. WSZYSTKIE ELEMENTY WYKOŃCZENIA WYKONAĆ WEDŁUG WYTTCZNYCH PRODUCENTA, ZGODNIE ZE SZTUKĄ BUDOWLANĄ
 5. WSZYSTKIE STOSOWANE MATERIAŁY MUSZĄ POSIADAĆ ATESTY, APROBATĘ TECHNICZNĄ ORAZ CERTYFIKAT ZGODNOŚCI
 6. KONSTRUKCJA TRYBUN STALOWA Z ZABEZPIECZENIEM ANTYKOROZYJNYM
 7. PODESTY DO CHODZENIA Z OCYNKOWANEJ OGNIOWO KRATY POMOSTOWEJ

jednostka projektowa: PRO-INVEST Paweł Rogacewicz		66-600 Krosno Odrzańskie, ul. Widok 1a/5		tel: 663 784 421
INWESTOR: Gmina Żary o sttusie miejskim, pl. Rynek 1-5, 68-200 Żary		STADIUM OPRACOWANIA: PROJEKT ARCHITEKTONICZNO BUDOWLANY		DATA: 25 -05-2024
inwestycja:		BUDOWA TRYBUN SPORTOWYCH Z ZADASZENIEM		
adres, nr dz.:		Ul. Stefana Okrzei 19, Żary 68-200 Żary, dz. nr 9, obręb 6 Żary		
tytuł rysunku:		ELEWACJA POŁUDNIOWO WSCHODNIA ELEWACJA PÓŁNOCNO ZACHODNIA		skala rysunku: 1:50
zespół:	imię i nazwisko	uprawnienia:	podpis:	nr rys.: PB-AR-04
Branża Architektoniczna PROJEKTANT:	Mgr inż. arch. Paweł Rogacewicz	203/LUOKK/2023		
Branża Konstrukcyjna PROJEKTANT:	Mgr inż. Hubert Suwaj	49/92/ZG		STR: