


ELEWACJA PŁUDNIOWO ZACHODNIA

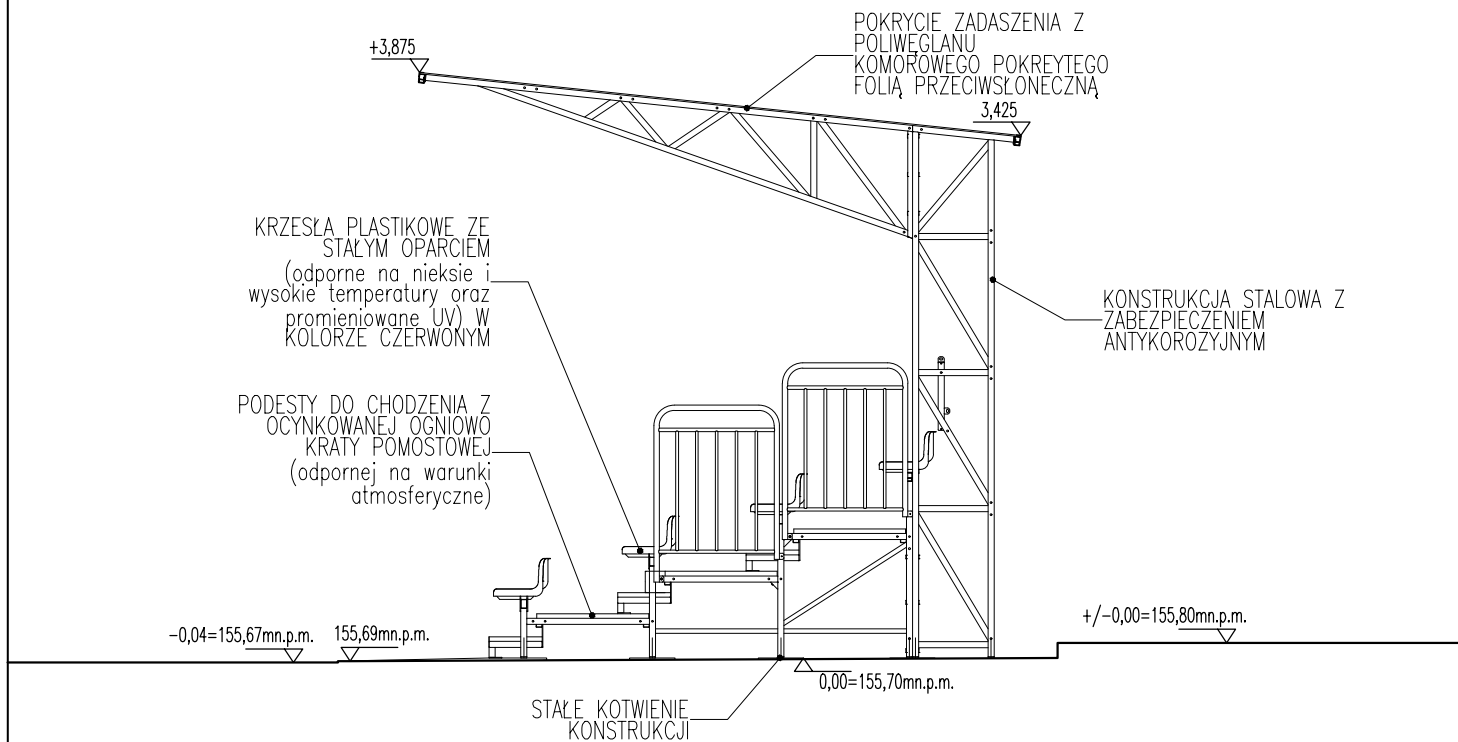

ELEWACJA PÓŁNOCNO WSCHODNIA

UWAGI OGÓLNE

1. WYSTKIE WYMIARY SPRAWDZIĆ NA BUDOWIE
2. RYSUNEK ROZPATRYWAĆ ŁĄCZNIE Z RYSUNKAMI BRANŻOWYMI
3. FUNDAMENTY I INNE ELEMENTY KONSTRUKCYJNE WYKONYWAĆ ZGODNIE Z RYS. KONSTRUKCYJNYMI.
4. WSZYSTKIE ELEMENTY WYKOŃCZENIA WYKONAĆ WEDŁUG WYTTCZYNYCH PRODUCENTA, ZGODNIE ZE SZTUKĄ BUDOWLANĄ
5. WSZYSTKIE STOSOWANE MATERIAŁY MUSZĄ POSIADAĆ ATESTY, APROBATĘ TECHNICZNĄ ORAZ CERTYFIKAT ZGODNOŚCI
6. KONSTRUKCJA TRYBUN STALOWA Z ZABEZPIECZENIEM ANTYKOROZYJNYM
7. PODESTY DO CHODZENIA Z OCYNKOWANEJ OGNIOWO KRATY POMOSTOWEJ

jednostka projektowa:		PRO-INVEST Paweł Rogacewicz		tel: 663 784 421	
		66-600 Krosno Odrzańskie, ul. Widok 1a/5			
INWESTOR:		STADIUM OPRACOWANIA:		DATA:	
Gmina Żary o ststusie miejskim, pl. Rynek 1-5, 68-200 Żary		PROJEKT ARCHITEKTONICZNO BUDOWLANY		25 -05-2024	
inwestycja:		BUDOWA TRYBUN SPORTOWYCH Z ZADASZENIEM			
adres, nr dz.:		Ul. Stefana Okrzei 19, Żary 68-200 Żary, dz. nr 9, obręb 6 Żary			
tytuł rysunku:		ELEWACJA POŁUDNIOWO ZACHODNIA ELEWACJA POŁNOCNO WSCHODNIA		skala rysunku: 1:50	
zespół:		imię i nazwisko		uprawnienia:	
Branża Architektoniczna PROJEKTANT:		Mgr inż. arch. Paweł Rogacewicz		203/LUOKK/2023	
Branża Konstrukcyjna PROJEKTANT:		Mgr inż. Hubert Suwaj		49/92/ZG	
				nr rys.: PB-AR-05	
				STR:	