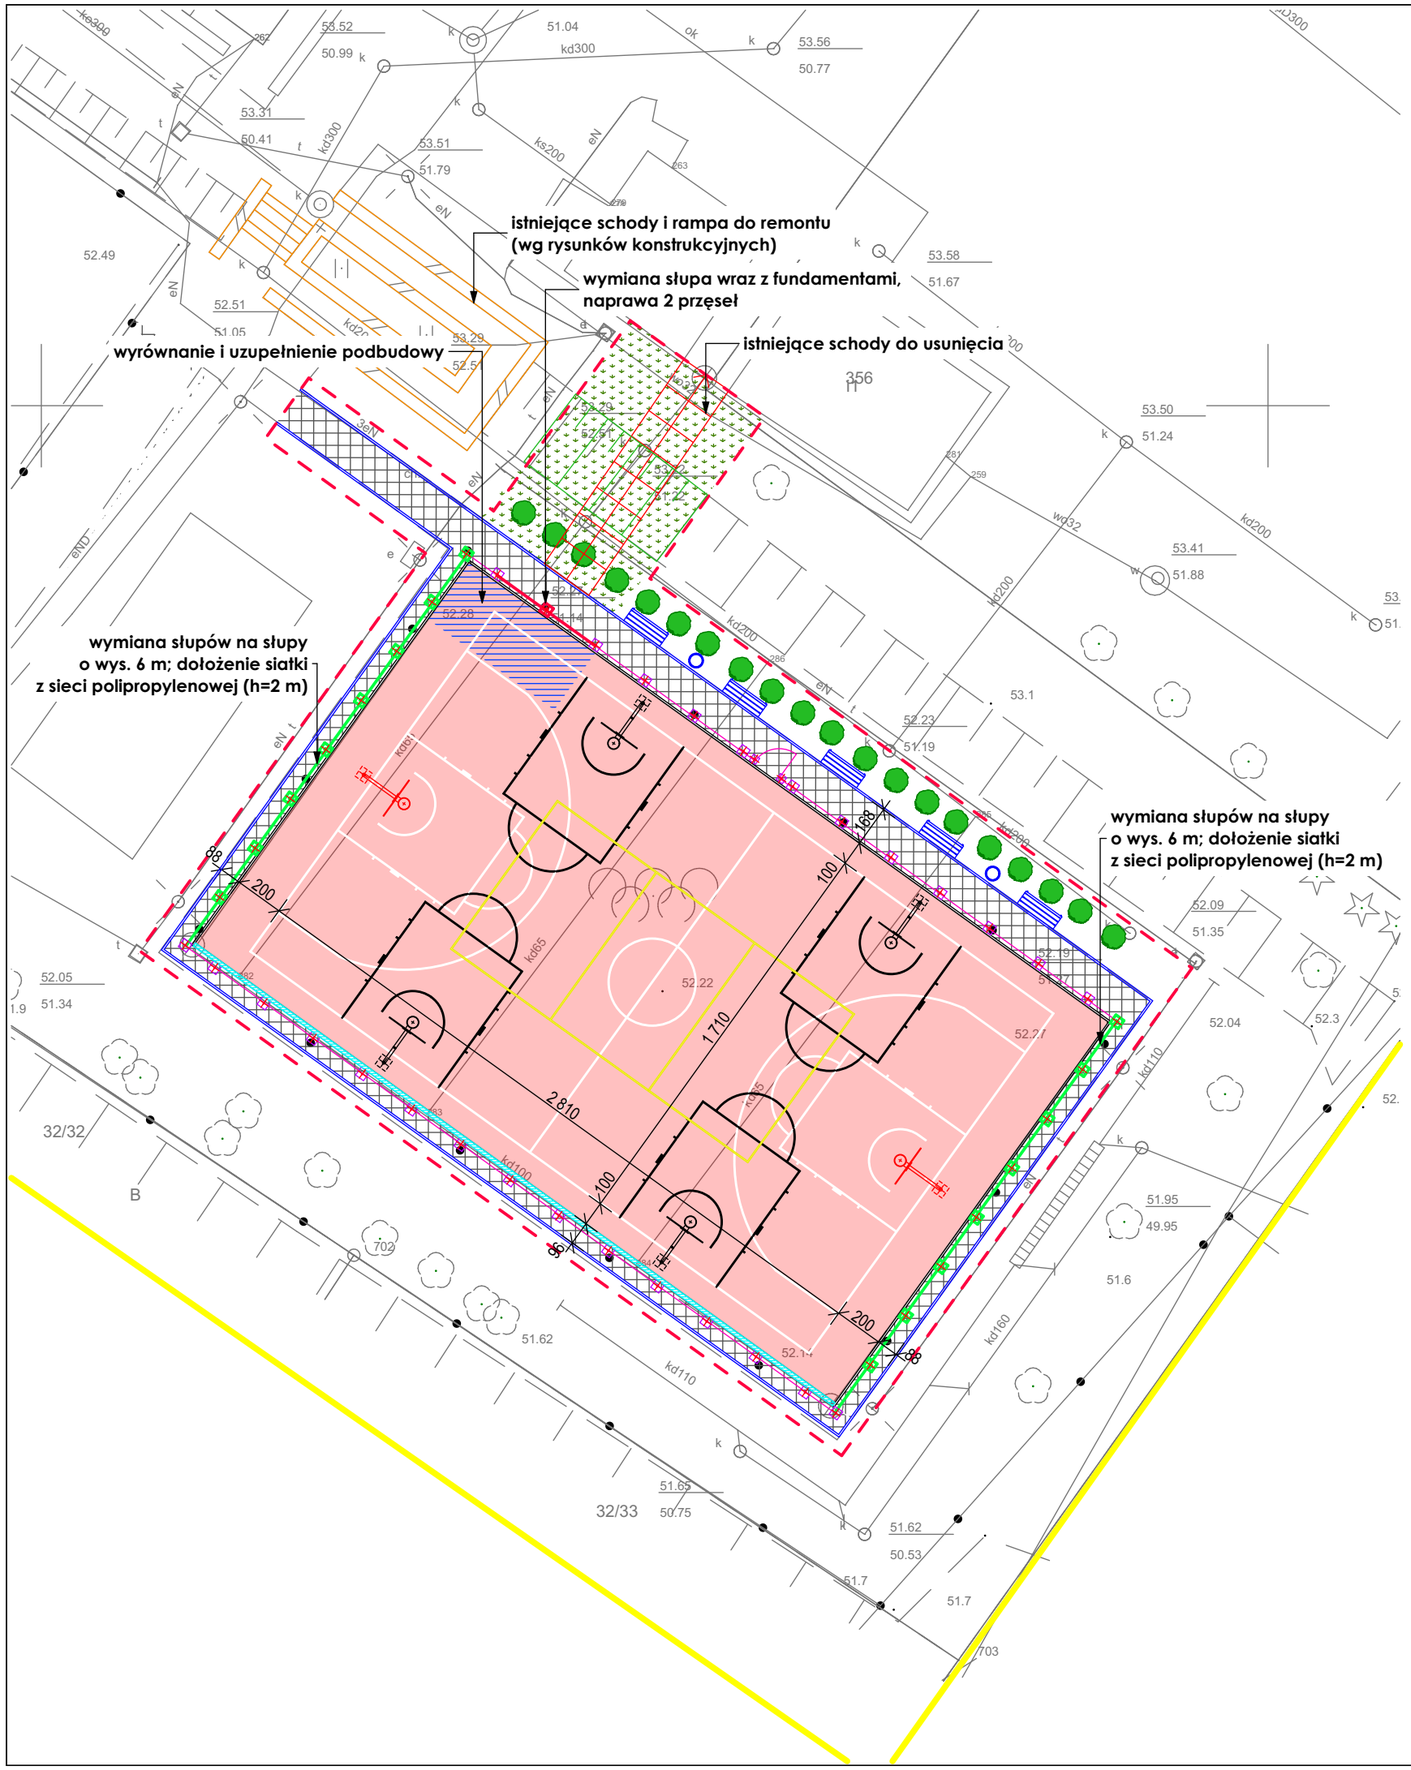

LEGENDA

GRANICA DZIAŁKI

ISTNIEJĄCE ELEMENTY DO POZOSTAWIENIA

OGRODZENIE PANELOWE h=4,0 m

ISTNIEJĄCE ELEMENTY DO REMONTU

WYMIANA 1 SŁUPA WRAZ Z FUNDAMENTAMI I NAPRAWA 2 PRZĘSEŁ OGRODZENIA PANELOWEGO h=4,0 m

WYMIANA SŁUPÓW (16 szt.) WRAZ Z FUNDAMENTAMI WYS. 6 m I DOŁOŻENIE SIATKI Z SIECI POLIPROPYLENOWEJ od 4 m do 6 m; PRZĘSŁA OGRODZENIA PANELOWEGO do wys. 4,0 m - bez zmian

WYMIANA NAWIERZCHNI POLIURETANOWEJ 613 m^2

OCZYSZCZENIE ODWODNIENIA LINIOWEGO dł. 32,10 m

WYMIANA NAWIERZCHNI CIĄGU PIESZEGO - KOSTKA BETONOWA TOŻSAMA Z ISTNIEJĄCĄ pow. 125 m^2

WYMIANA OBRZEŻA BETONOWEGO dł. 128 m

WYMIANA TABLIC W KOSZACH DO KOSZYKÓWKI - 2 szt.

WYRÓWNANIE I UZUPEŁNIENIE PODBUDOWY 18m^2

REMONT ISTNIEJĄCYCH SCHODÓW I RAMPY wg rysunków konstrukcyjnych

ISTNIEJĄCE ELEMENTY DO ROZBIÓRKI

SCHODY TERENOWE

ELEMENTY PROJEKTOWANE

KOSZ DO KOSZYKÓWKI - 4 szt.

ŁAWKA Z OPARCIEM - 5 szt.

KOSZ NA ŚMIECI - 2 szt.

SKARPA

TRAWA 70 m^2

NASADZENIA

PRACOWNIA PROJEKTOWA

ARKADA
mgr inż. ANNA PATRYCJA FLICIŃSKA
ul.MICKIEWICZA 127/2,
71-260 SZCZECIN
tel./fax (091)4314242

INWESTOR:

GMINA MIASTO SZCZECIN
PL. ARMII KRAJOWEJ 1
70-456 SZCZECIN

NAZWA INWESTYCJI:

REMONT BOISKA SPORTOWEGO PRZY SZKOLE PODSTAWOWEJ NR 42 PRZY UL. HOŻEJ 25/i 3 W SZCZECINIE

ADRES INWESTYCJI:

UL. HOŻA 25/i 3
71-699 SZCZECIN
DZ. NR 32/34, OBR. 3036

KATEGORIA OBIEKTU BUDOWLANEGO - V

TYTUŁ RYSUNKU:

RZUT ZAGOSPODAROWANIA TERENU

PROJEKTANT:
mgr inż. arch. Anna Flicińska
nr upr. 75/Sz/2001, AUTOR PROJEKTU
specjalność: architektura

OPRACOWAŁ:
mgr inż. arch. Klaudia Mazur

STADIUM: **PW**

SKALA RYSUNKU: 1:250

NR RYSUNKU: **A.01**

DATA OPRACOWANIA: LUTY 2025

WSZELKIE PRAWA ZASTRZEŻONE
Kopiowanie, publikacja oraz wszelkie inne formy wykorzystania projektu bez zgody autora będą naruszeniem przepisów wynikających z Ustawy o Ochronie Praw Autorskich