



przekrój 1-1 – stan istniejący

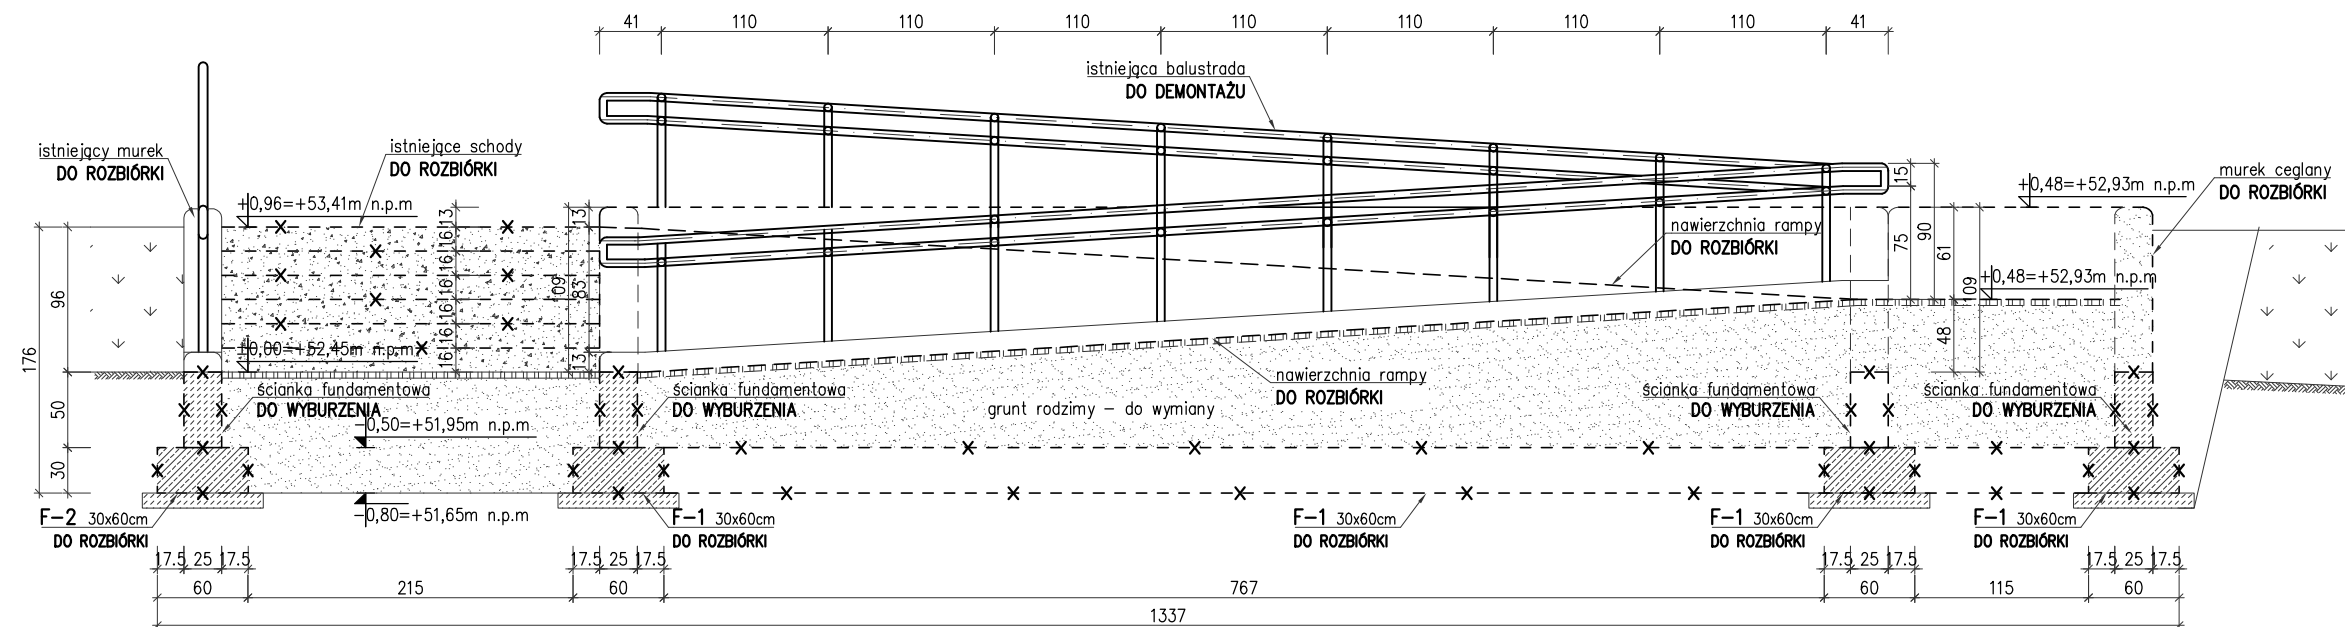

przekrój 2-2 – stan istniejący

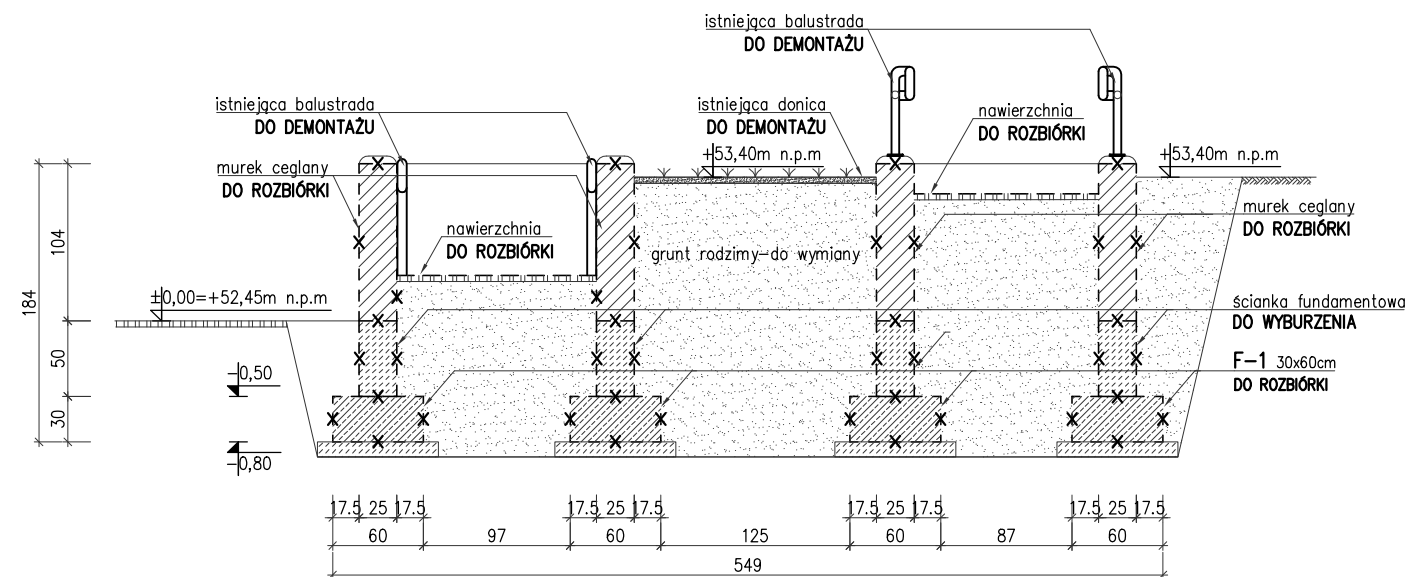

PRACOWNIA PROJEKTOWA



**ARKADA**  
mgr inż. ANNA PATRYCJA FLICIŃSKA  
ul. MICKIEWICZA 127/2,  
71-260 SZCZECIN  
tel./fax (091)4314242

INWESTOR:

**GMINA MIASTO SZCZECIN**  
PL. ARMII KRAJOWEJ 1  
70-456 SZCZECIN

NAZWA INWESTYCJI:

**Modernizacja kompleksu  
sportowego Orlik przy  
Szkole Podstawowej nr 42  
w Szczecinie**

ADRES INWESTYCJI:

**SP nr 42**  
**im. St. Sempołowskiej**  
**ul. Hoża 25**  
**71-714 Szczecin**

TYTUŁ RYSUNKU:

**RAMPA DLA  
NIEPEŁNOSPRAWNYCH  
PRZEKRÓJ 1-1, 2-2  
STAN ISTNIEJĄCY**

PROJEKTANT:

**mgr inż. M. Fert**  
Nr uprawnień 116/Sz/2002

SPRAWDZIŁ:

**mgr inż. T. Łuczak**  
Nr uprawnień ZAP/0010/POOK/03

STADIUM:

**P.B.W.**

SKALA RYSUNKU:

DATA OPRACOWANIA:

**LUTY 2025**

NR RYSUNKU:

**K3.1**

WSZELKIE PRAWA ZASTRZEŻONE  
Kopiowanie, publikacja oraz wszelkie inne formy wykorzystania projektu  
bez zgody autora będą naruszeniem przepisów wynikających  
z Ustawy o Ochronie Praw Autorskich