



przekrój 1-1 – stan projektowany

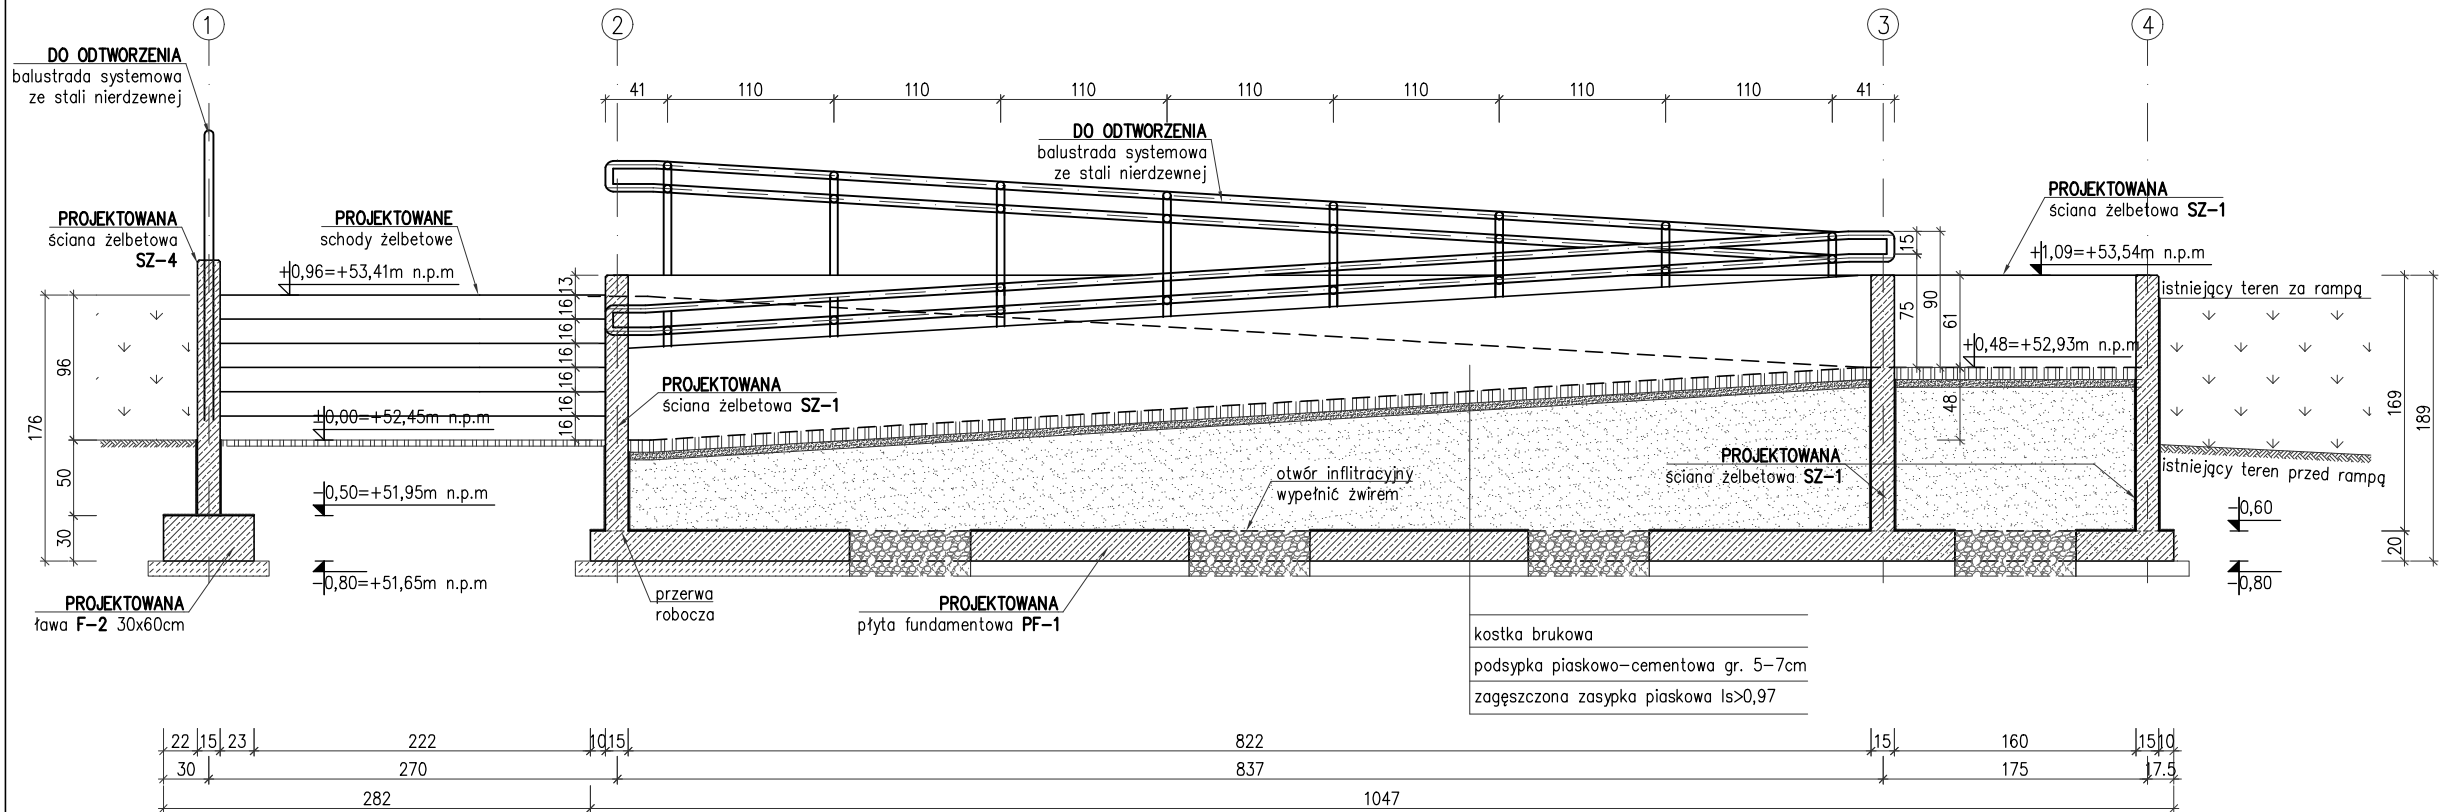

przekrój 2-2- stan projektowany

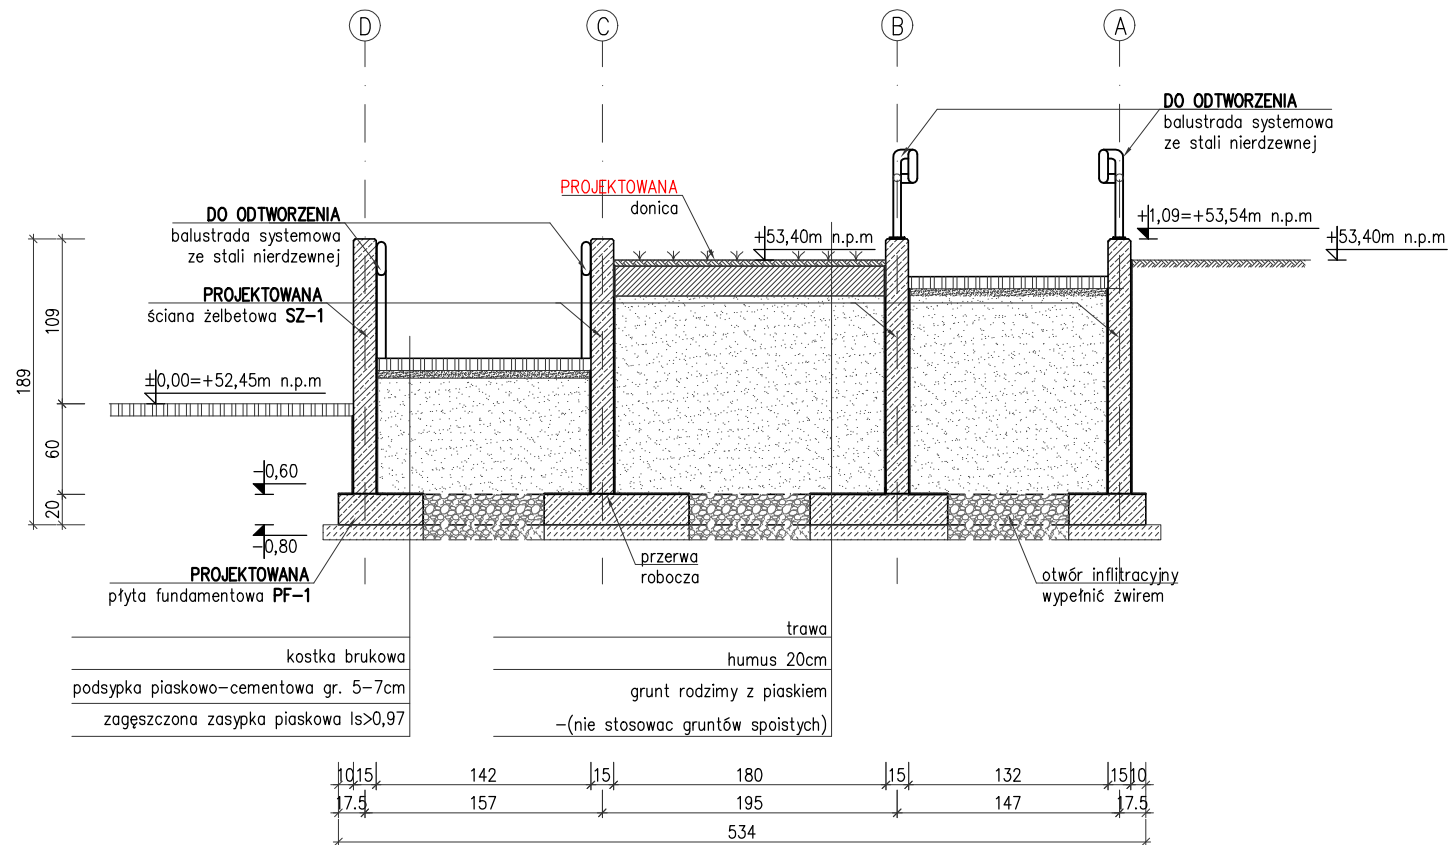

PRACOWNIA PROJEKTOWA



ARKADA
mgr inż. ANNA PATRYCJA FLICIŃSKA
ul. MICKIEWICZA 127/2,
71-260 SZCZECIN
tel./fax (091)4314242

INVESTOR:

GMINA MIASTO SZCZECIN
 PL. ARMII KRAJOWEJ 1
 70-456 SZCZECIN

NAZWA INWESTYCJI:

Modernizacja kompleksu sportowego Orlik przy Szkole Podstawowej nr 42 w Szczecinie

ADRES INWESTYCJI:

SP nr 42
im. St. Sempołowskiej
ul. Hoża 25
71-714 Szczecin

TYTUŁ RYSUNKU:

RAMPA DLA
NIEPEŁNOSPRAWNYCH
PRZEKRÓJ 1-1, 2-2
STAN PROJEKTOWANY

PROJEKTANT:

mgr inż. M. Fert
Nr uprawnień 116/Sz/2002

SPRAWDZIŁ:

mgr inż. T. Łuczak
Nr uprawnień ZAP/0010/POOK/03

STADIUM:

P.B.W.

SKALA RYSUNKU:

1:50

DATA OPRACOWANIA:

LUTY 2025

NR RYSUNKU:

K3.2

WSZELKIE PRAWA ZASTRZEŻONE
Kopiowanie, publikacje oraz wszelkie inne formy wykorzystania projektu
bez zgody autora będą naruszeniem przepisów wynikających
z Ustawy o Ochronie Praw Autorskich