


PRZEKRÓJ PODŁUŻNY II-II

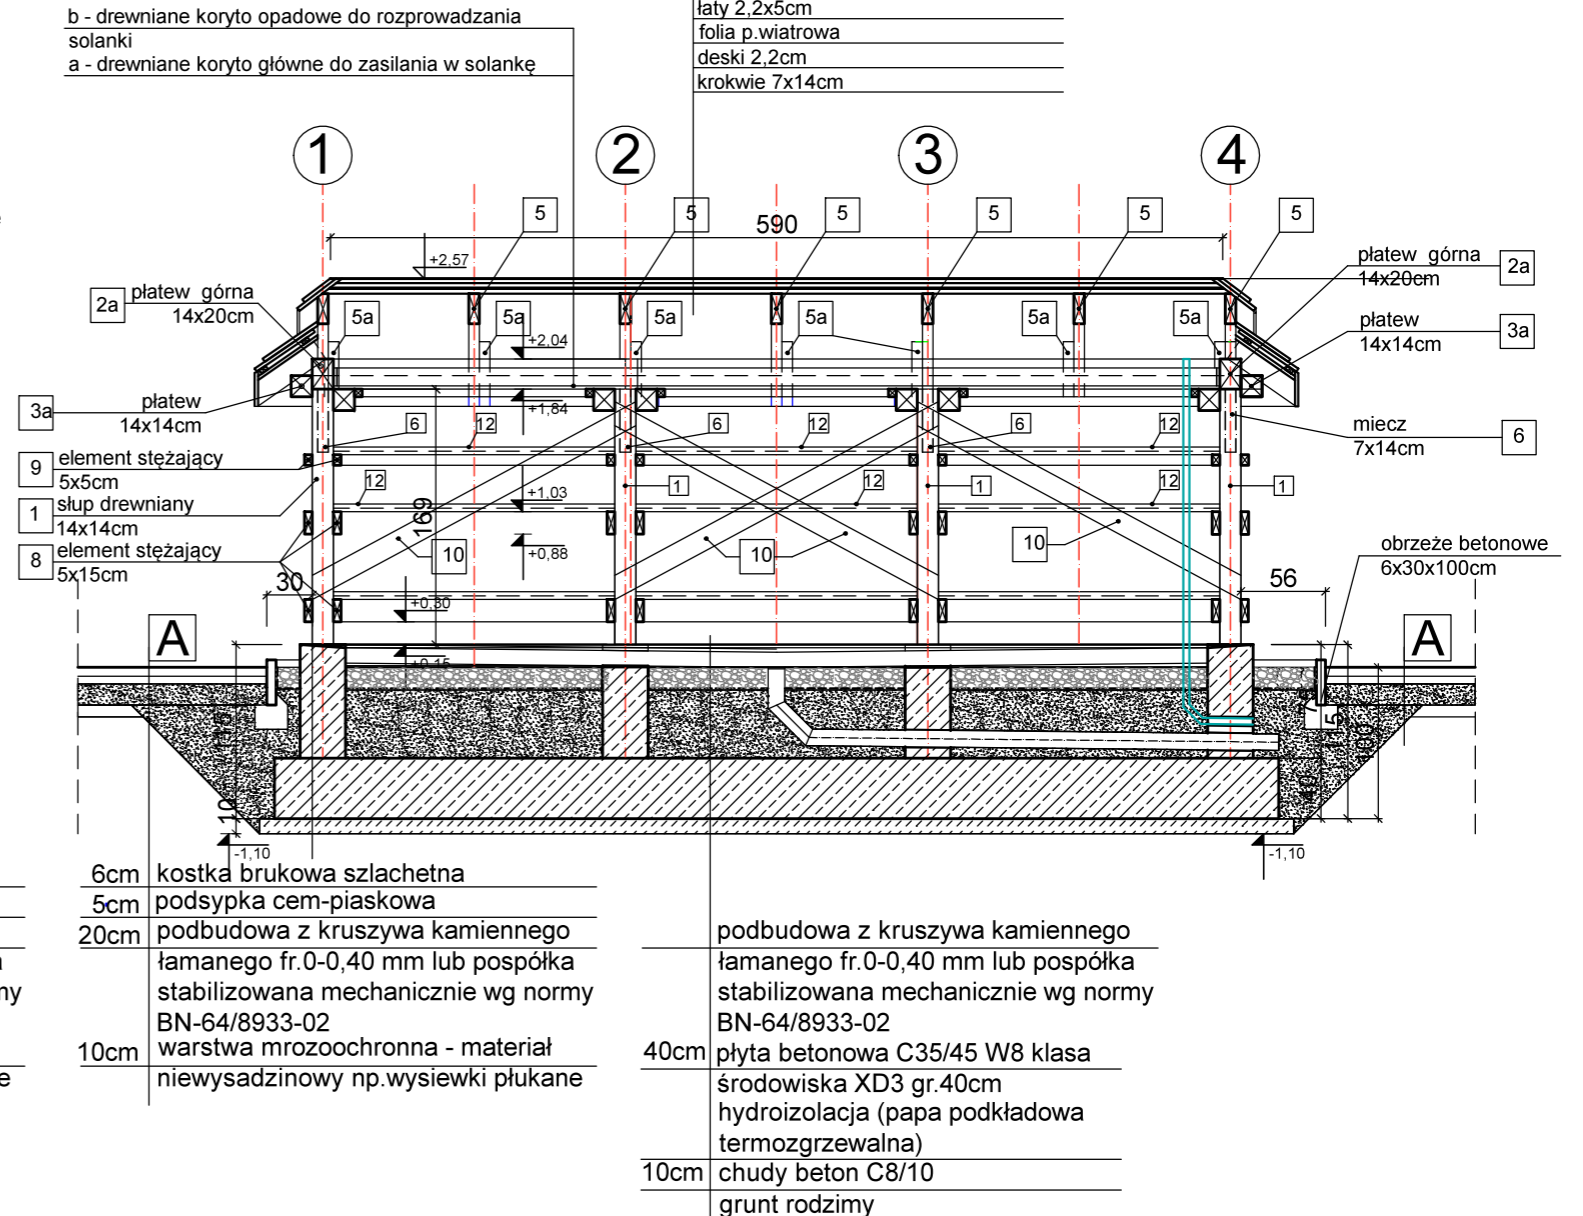

- Projekt architektoniczny wykonawczy rozpatrywać łącznie z Projektem konstrukcji i z projektami branżowymi.
- Sprawdzić wszystkie wymiary na budowie.
- Wszystkie wymiary podane w [cm] chyba , że jest to oznaczone inaczej.
- Nie należy odmierzać wymiarów z rysunku ani też używać go jako szablonu.
- W przypadku stwierdzenia jakichkolwiek niezgodności należy niezwłocznie zwrócić się do projektanta celem uzyskania informacji.
- Wszystkie elementy instalacji należy wykonywać na podstawie rysunków branżowych. Na rysunkach architektonicznych oznaczono jedynie lokalizację elementów wyposażenia.
- Wszystkie roboty należy wykonywać zgodnie z polskimi normami , Warunkami technicznymi wykonania i odbioru robót budowlano-montażowych" oraz zasadami wiedzy i sztuki budowlanej.
- Rysunki P.A-B. PW architektury należy rozpatrywać w połączeniu z rysunkami P.T. konstrukcji, instalacji elektrycznych, wod.-kan. Wyżej wymienione opracowania są dokumentami wzajemnie się uzupełniającymi.
- W przypadku rozbieżności w jakimkolwiek z elementów dokumentacji należy zgłosić to projektantowi w celu rozstrzygnięcia problemu.
- Wszelkie zmiany wprowadzone bez zgody projektanta naruszają projekt chroniony prawem autorskim .

NAZWA I ADRES INWESTORA :		GMINA PLEŚNA 33-171 PLEŚNA 240					
NAZWA I ADRES OBIEKTU BUDOWLANEGO: ZAGOSPODAROWANIE TERENU WOKÓŁ REGIONALNEGO CENTRUM ENOTURYSTYKI W DĄBRÓWCE SZCZEPANOWSKIEJ W TYM : BUDOWA BUDYNKU WC (wraz z wewnętrzną instalacją wod-kan, c.o.prąd) , 2 ZBIORNIKÓW NA NIECZYSTOŚCI CIEKŁE DO 10 M3, ELEMENTÓW MAŁEJ ARCHITEKTURY, ZIELEŃ, UTWARDZENIE TERENU (dojścia, drojazdy, place, miejsca postojowe), OŚWIETLENIE SOLARNE W RAMACH ZADANIA " TURYSTYCZNO-REKREACYJNE ZAGOSPODAROWANIE POGÓRZA CIĘŻKOWICKIEGO WRAZ Z OCHRONĄ PRZYRODY" - ETAP II				LOKALIZACJA obr. DĄBRÓWKA SZCZEPANOWSKA DZ. NR 295 jedn. ewid.: PLEŚNA			
FUNKCJA	IMIĘ I NAZWISKO		PODPIS I DATA SPRZĄDZENIA		UPRAWNIENIA/NR		UL.H.SIENKIEWICZA 7 32-566 ALWERNIA tel (12) 283 17 06 tel.kom 607 042 609 e-mail: fabarchitraw@op.pl
PROJEKTANT	mgr inż. arch. Dorota Filipczyk <small>upr. budowlane do projektowania bez ograniczeń w specjalności architektonicznej</small>		GRUDZIEŃ 2024		65/97		
SPRAWDZAJĄCY	mgr inż. arch. Dorota Verey <small>upr. budowlane do projektowania bez ograniczeń w specjalności architektonicznej</small>				441/94		
OBIEKT	TĘŻNIA SOLANKOWA		STADIUM	BRANŻA	FORMAT	SKALA	
			P.W.	ARCHITEKTURA	A3		1:50
TYTUŁ RYSUNKU	PRZEKRÓJ POPRZECZNY I-I, PRZEKRÓJ PODŁUŻNY II-II					NUMER RYSUNKU	A_09