



ODC. 2

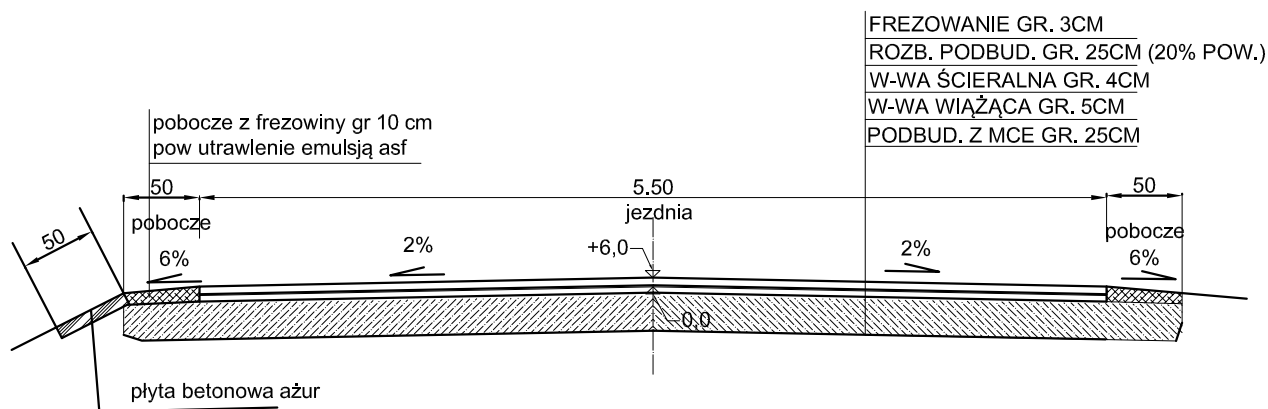

ODC. 1

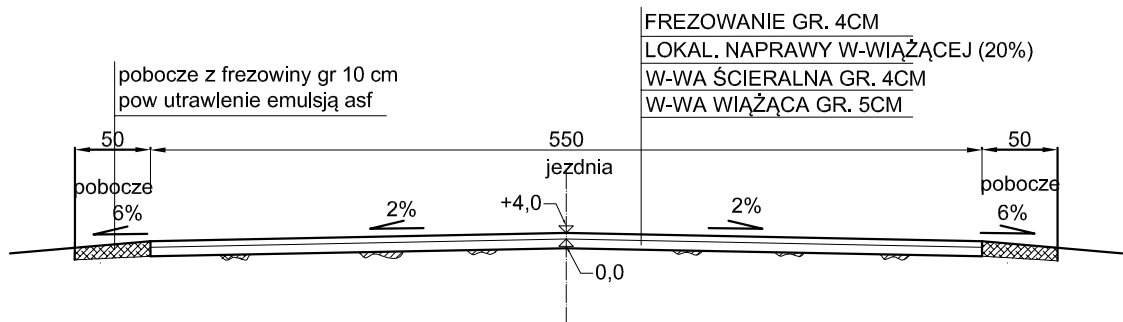

ZAKŁAD USŁUG INŻYNIERSKICH "MOSIN" 46-070 Domecko ,ul.Opolska 125D NIP 754-122-60-73 kom. 0-604/900 768			
OBIEKT : REMONT DROGI POWIATOWEJ NR 15120 NA ODC. NIEMODLIN - Gościejowice			
RYSUNEK : RYSUNEK KONSTRUKCJI NAWIERZCHNI			
PROJEKTANT	Janusz Truch upr. nr 24/95/OP		SKALA 1:50
SPRAWDZAJĄCY			RYS. NR 3