



Skala 1:25

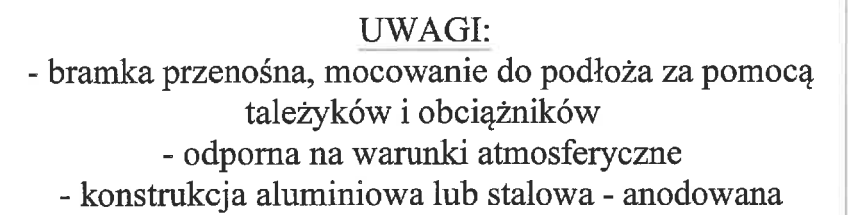

Inwestor: Gmina Łańcut, Ul. Adama Mickiewicza 2A, 37-100 Łańcut				
Nazwa obiektu: Przebudowa boiska wielofunkcyjnego w miejscowości Głuchów ramach inwestycji "Budowa boisk wielofunkcyjnych o sztucznej nawierzchni w gm. Łańcut"				Data: III 2018r.
Adres obiektu: działka nr 857/2 w m. Głuchów, gm. Łańcut				
Opracowanie: Projekt budowlany				
Rysunek: KONSTRUKCJA BRAMKI DO PIŁKI				
Projektowali:	Imię i nazwisko	Nr upr.	Podpis	Skala:
Konstrukcja	mgr inż. Bartłomiej Stawiarz	PKD/0045/P00K/08		1:25
				Nr rys. 12