


# KONSTRUKCJA SŁUPKÓW DO TENISA

skala 1:25

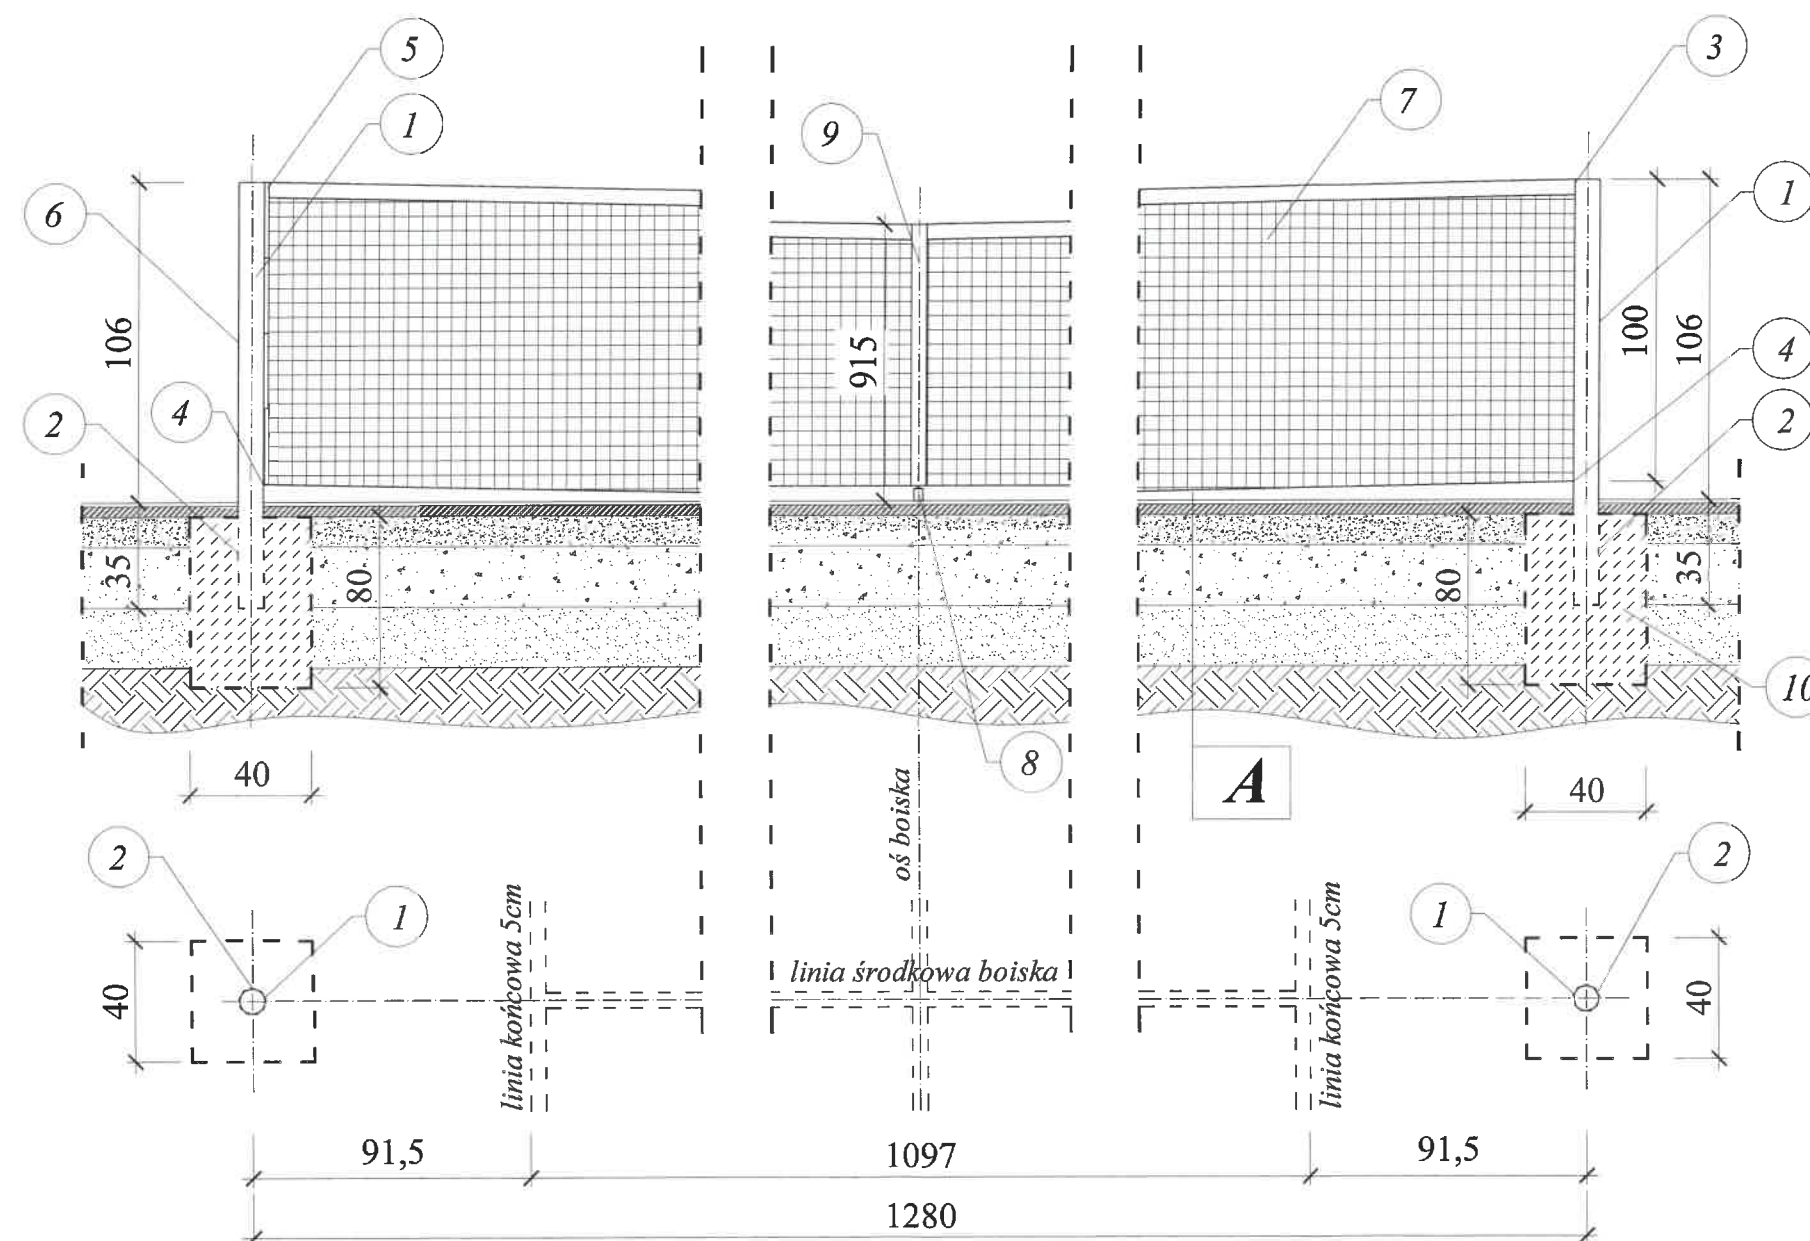

- 1 - słupek aluminiowy, Ø83mm
- 2 - tuleja aluminiowa okrągła, Ø85mm
- 3 - górny zaczep siatki
- 4 - dolny zaczep siatki
- 5 - bloczek naciągu
- 6 - mechanizm naciągowy wewnętrzny
- 7 - siatka
- 8 - element mocujący do podłoża z zapięciem zatraskowym
- 9 - taśma środkowa siatki
- 10 - fundament betonowy, beton C16/20 (B20)

STAROSTWO POWIATOWE  
w ŁAŃCUCIE  
37-100 Łańcut, ul. Mickiewicza 2

Inwestor: Gmina Łańcut, Ul. Adama Mickiewicza 2A, 37-100 Łańcut				
Nazwa obiektu: Przebudowa boiska wielofunkcyjnego w miejscowości Głuchów ramach inwestycji "Budowa boisk wielofunkcyjnych o sztucznej nawierzchni w gm. Łańcut"				Data: III 2018r.
Adres obiektu: działka nr 857/2 w m. Głuchów, gm. Łańcut				
Opracowanie: Projekt budowlany				
Rysunek: KONSTRUKCJA SŁUPKÓW DO TENISA				
Projektowali:	Imię i nazwisko	Nr upr.	Podpis	Skala:
Konstrukcja	mgr inż. Bartłomiej Stawiarz	PDK/0045/POOK/08		1:25
				Nr rys.
				14