


SCHEMAT POLA GRY W KOSZYKÓWKĘ
skala 1:100

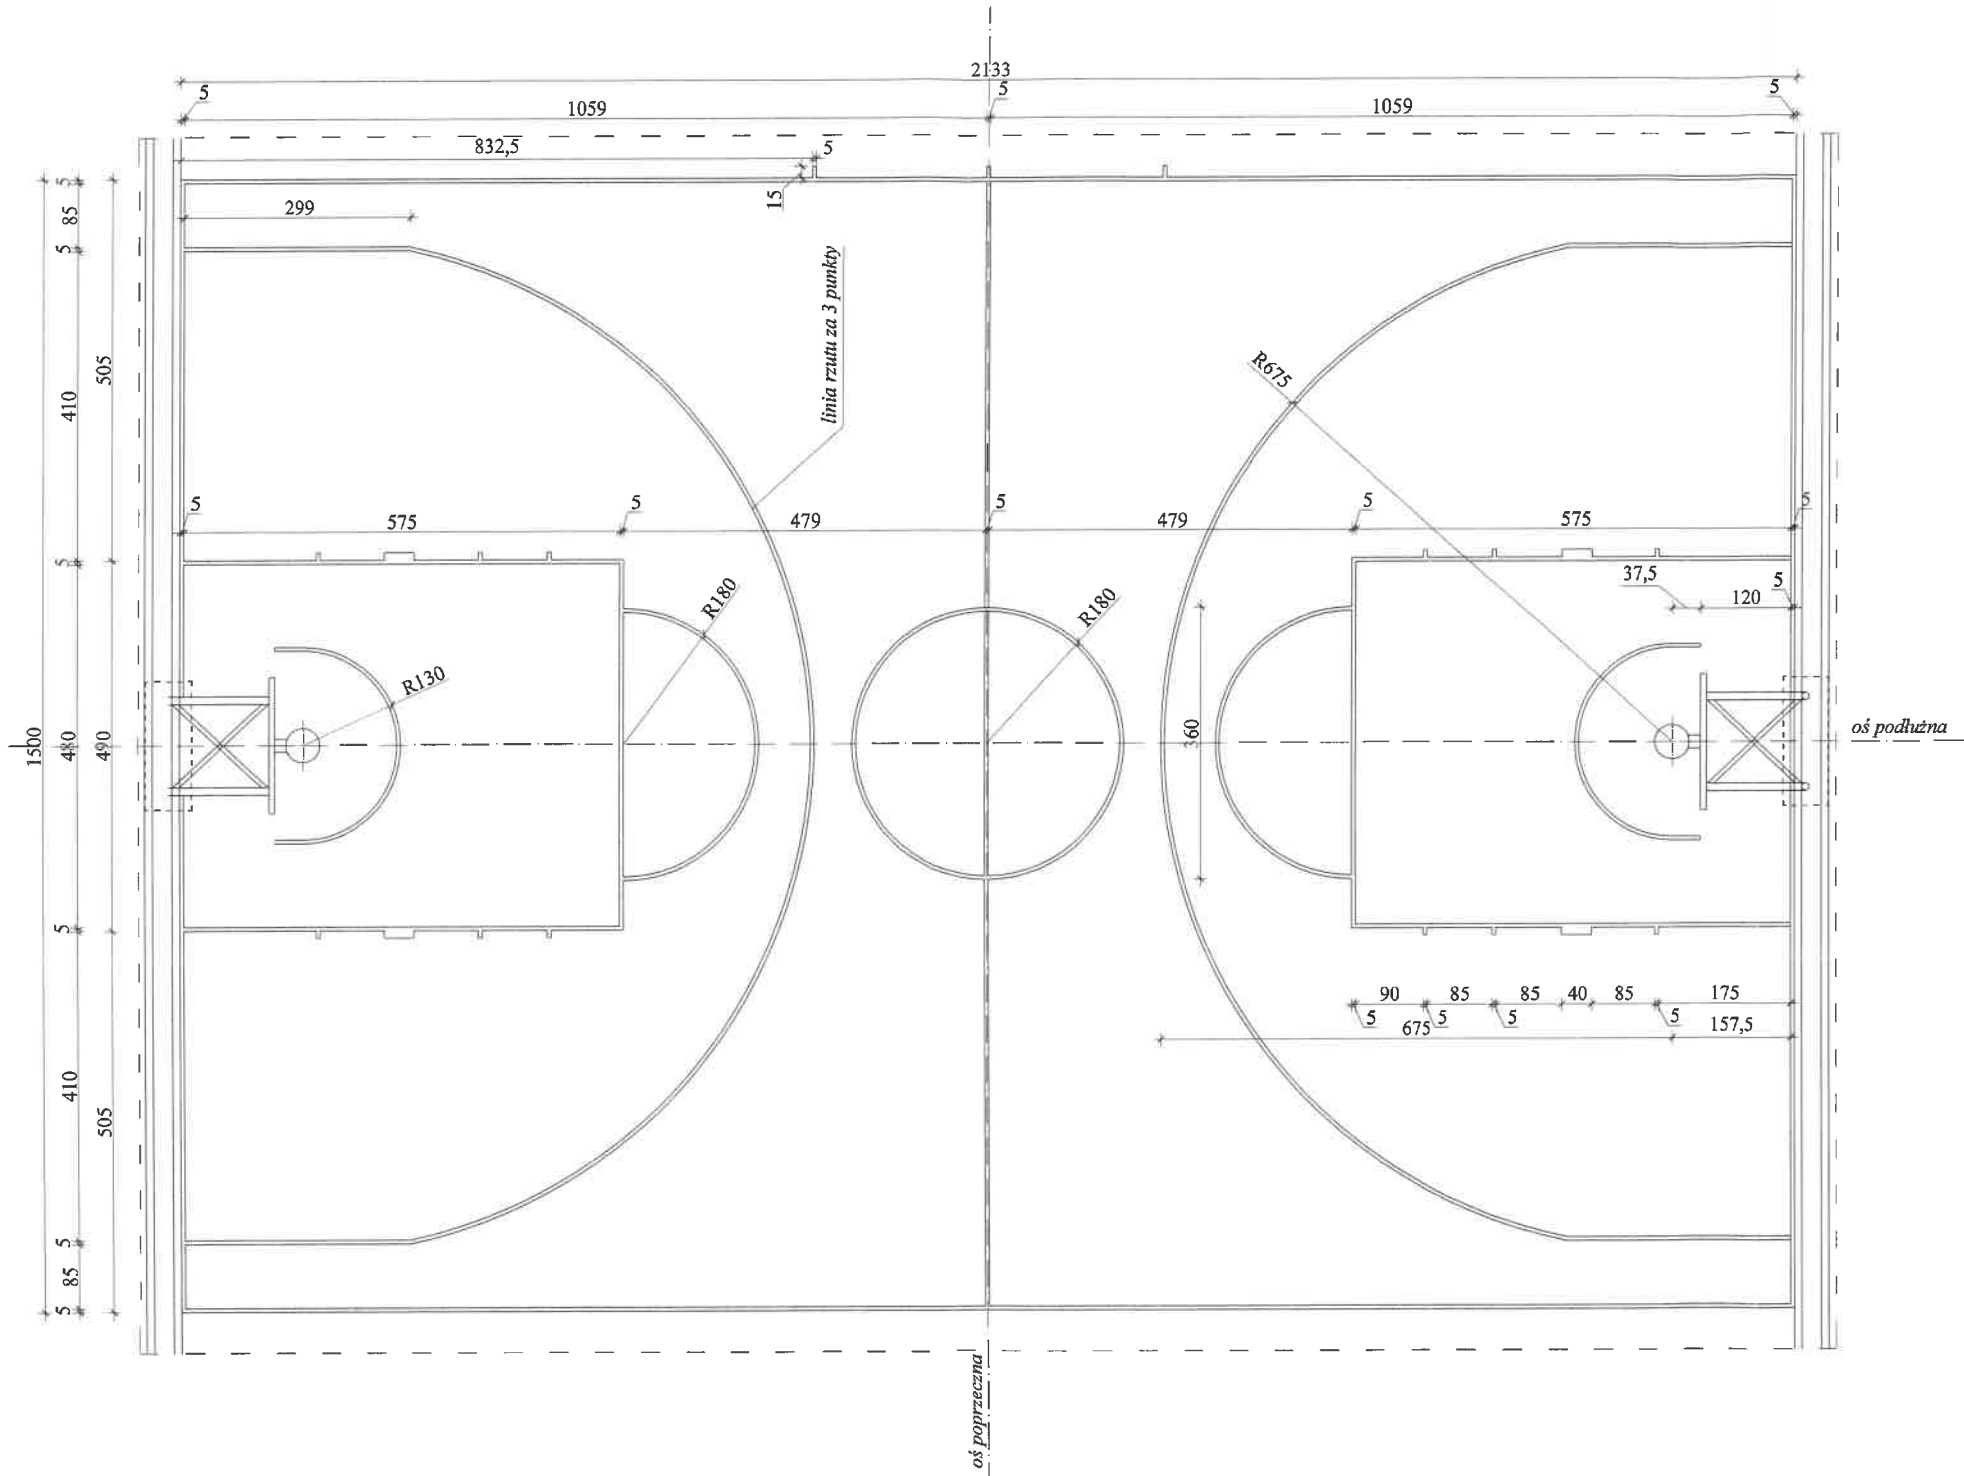

STAROSTWO POWIATOWE
w ŁAŃCUCIE
37-100 Łańcut, ul. Mickiewicza 2

Inwestor: Gmina Łańcut, Ul. Adama Mickiewicza 2A, 37-100 Łańcut				
Nazwa obiektu: Przebudowa boiska wielofunkcyjnego w miejscowości Głuchów w ramach inwestycji "Budowa boisk wielofunkcyjnych o sztucznej nawierzchni w gm. Łańcut"				Data: III 2018r.
Adres obiektu: działka nr 857/2 w m. Głuchów, gm. Łańcut				
Opracowanie: Projekt budowlany				
Rysunek: SCHEMAT POLA GRY W KOSZYKÓWKĘ				
Projektowali:	Imię i nazwisko	Nr upr.	Podpis	Skala:
Konstrukcja	mgr inż. Bartłomiej Stawiarz	PDK/0045/POOK/08		1:100
				Nr rys.
				2