


SCHEMAT POLA GRY W SIATKÓWKĘ  
skala 1:100

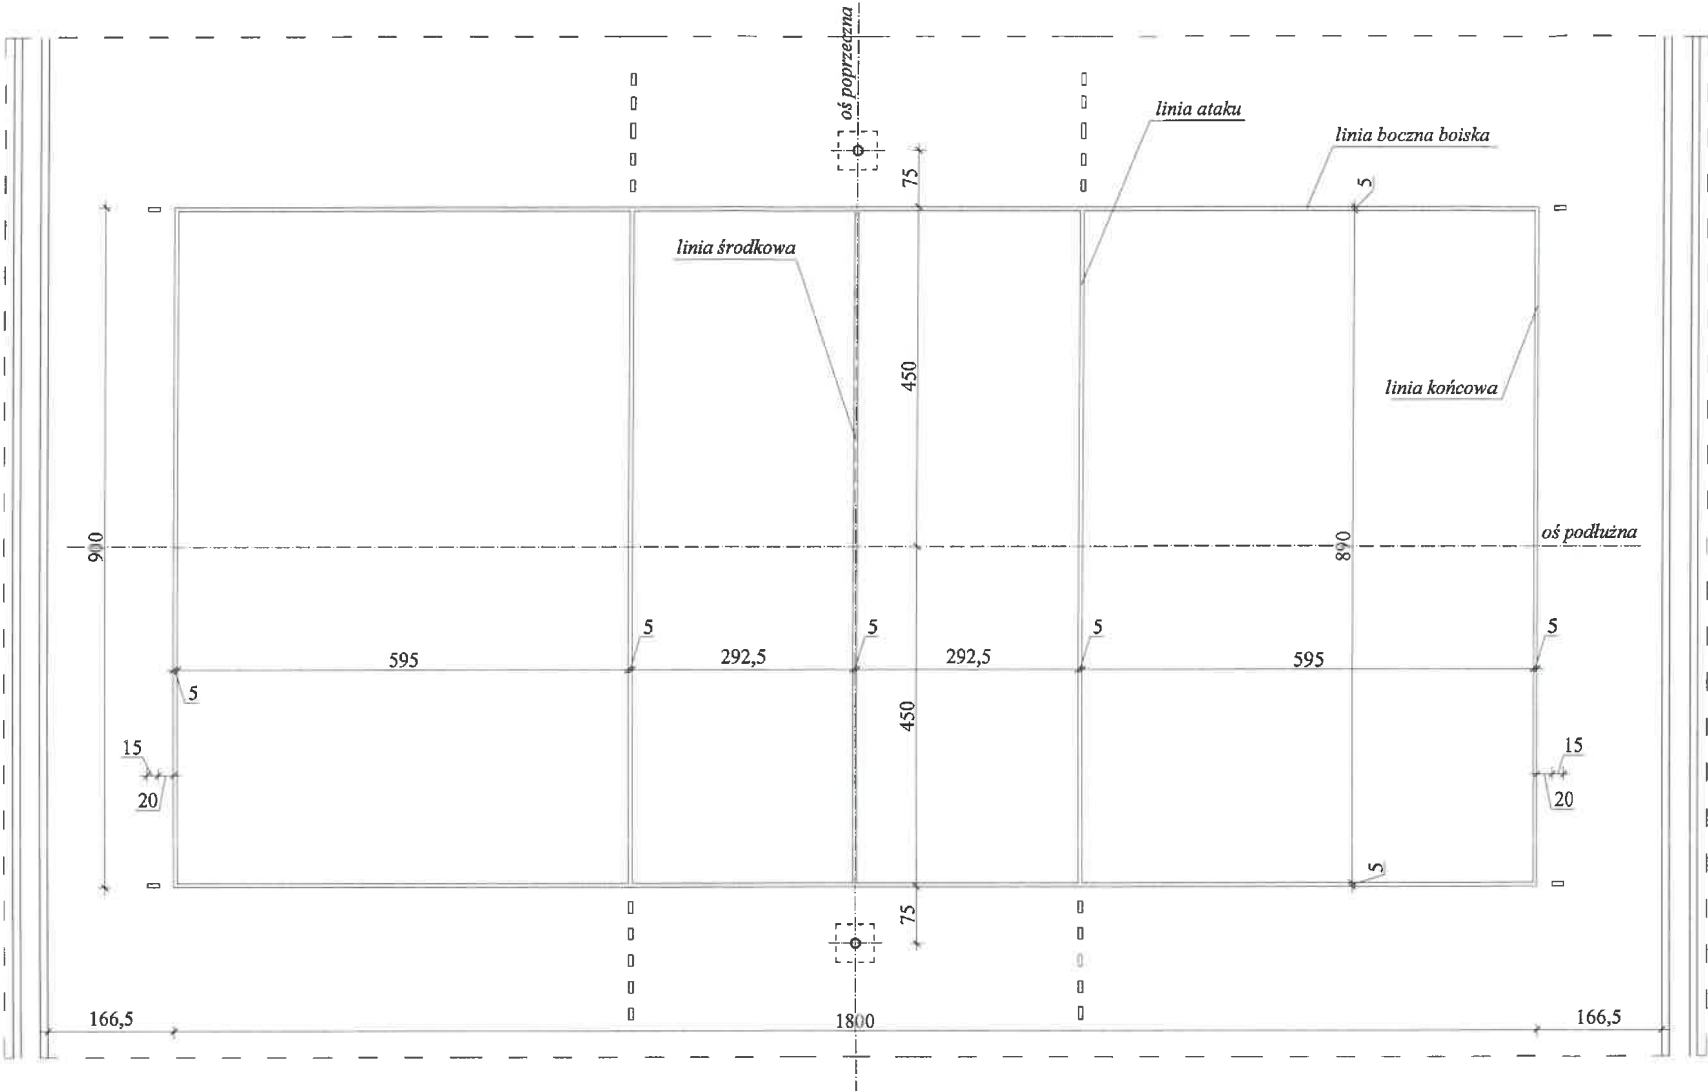

STAROSTWO POWIATOWE  
w ŁAŃCUCIE  
37-100 Łańcut, ul. Mickiewicza 2

Inwestor: Gmina Łańcut, Ul. Adama Mickiewicza 2A, 37-100 Łańcut				
Nazwa obiektu: Przebudowa boiska wielofunkcyjnego w miejscowości Głuchów w ramach inwestycji "Budowa boisk wielofunkcyjnych o sztucznej nawierzchni w gm. Łańcut"				Data: III 2018r.
Adres obiektu: działka nr 857/2 w m. Głuchów, gm. Łańcut				
Opracowanie: Projekt budowlany				
Rysunek: SCHEMAT POLA GRY W SIATKÓWKĘ				
Projektowali:	Imię i nazwisko	Nr upr.	Podpis	Skala: 1:100
Konstrukcja	mgr inż. Bartłomiej Stawiarz	PDK/0045/POOK/08		Nr rys. 3