


RZUT I PIĘTRA

LEGENDA :

- ŚCIANY DZIAŁOWE DO LIKWIDACJI
- NOWE ŚCIANY DZIAŁOWE
- PROJ. WYMIANA DRZWI
- DRZWI DO LIKWIDACJI

ZAKRES OPRACOWANIA

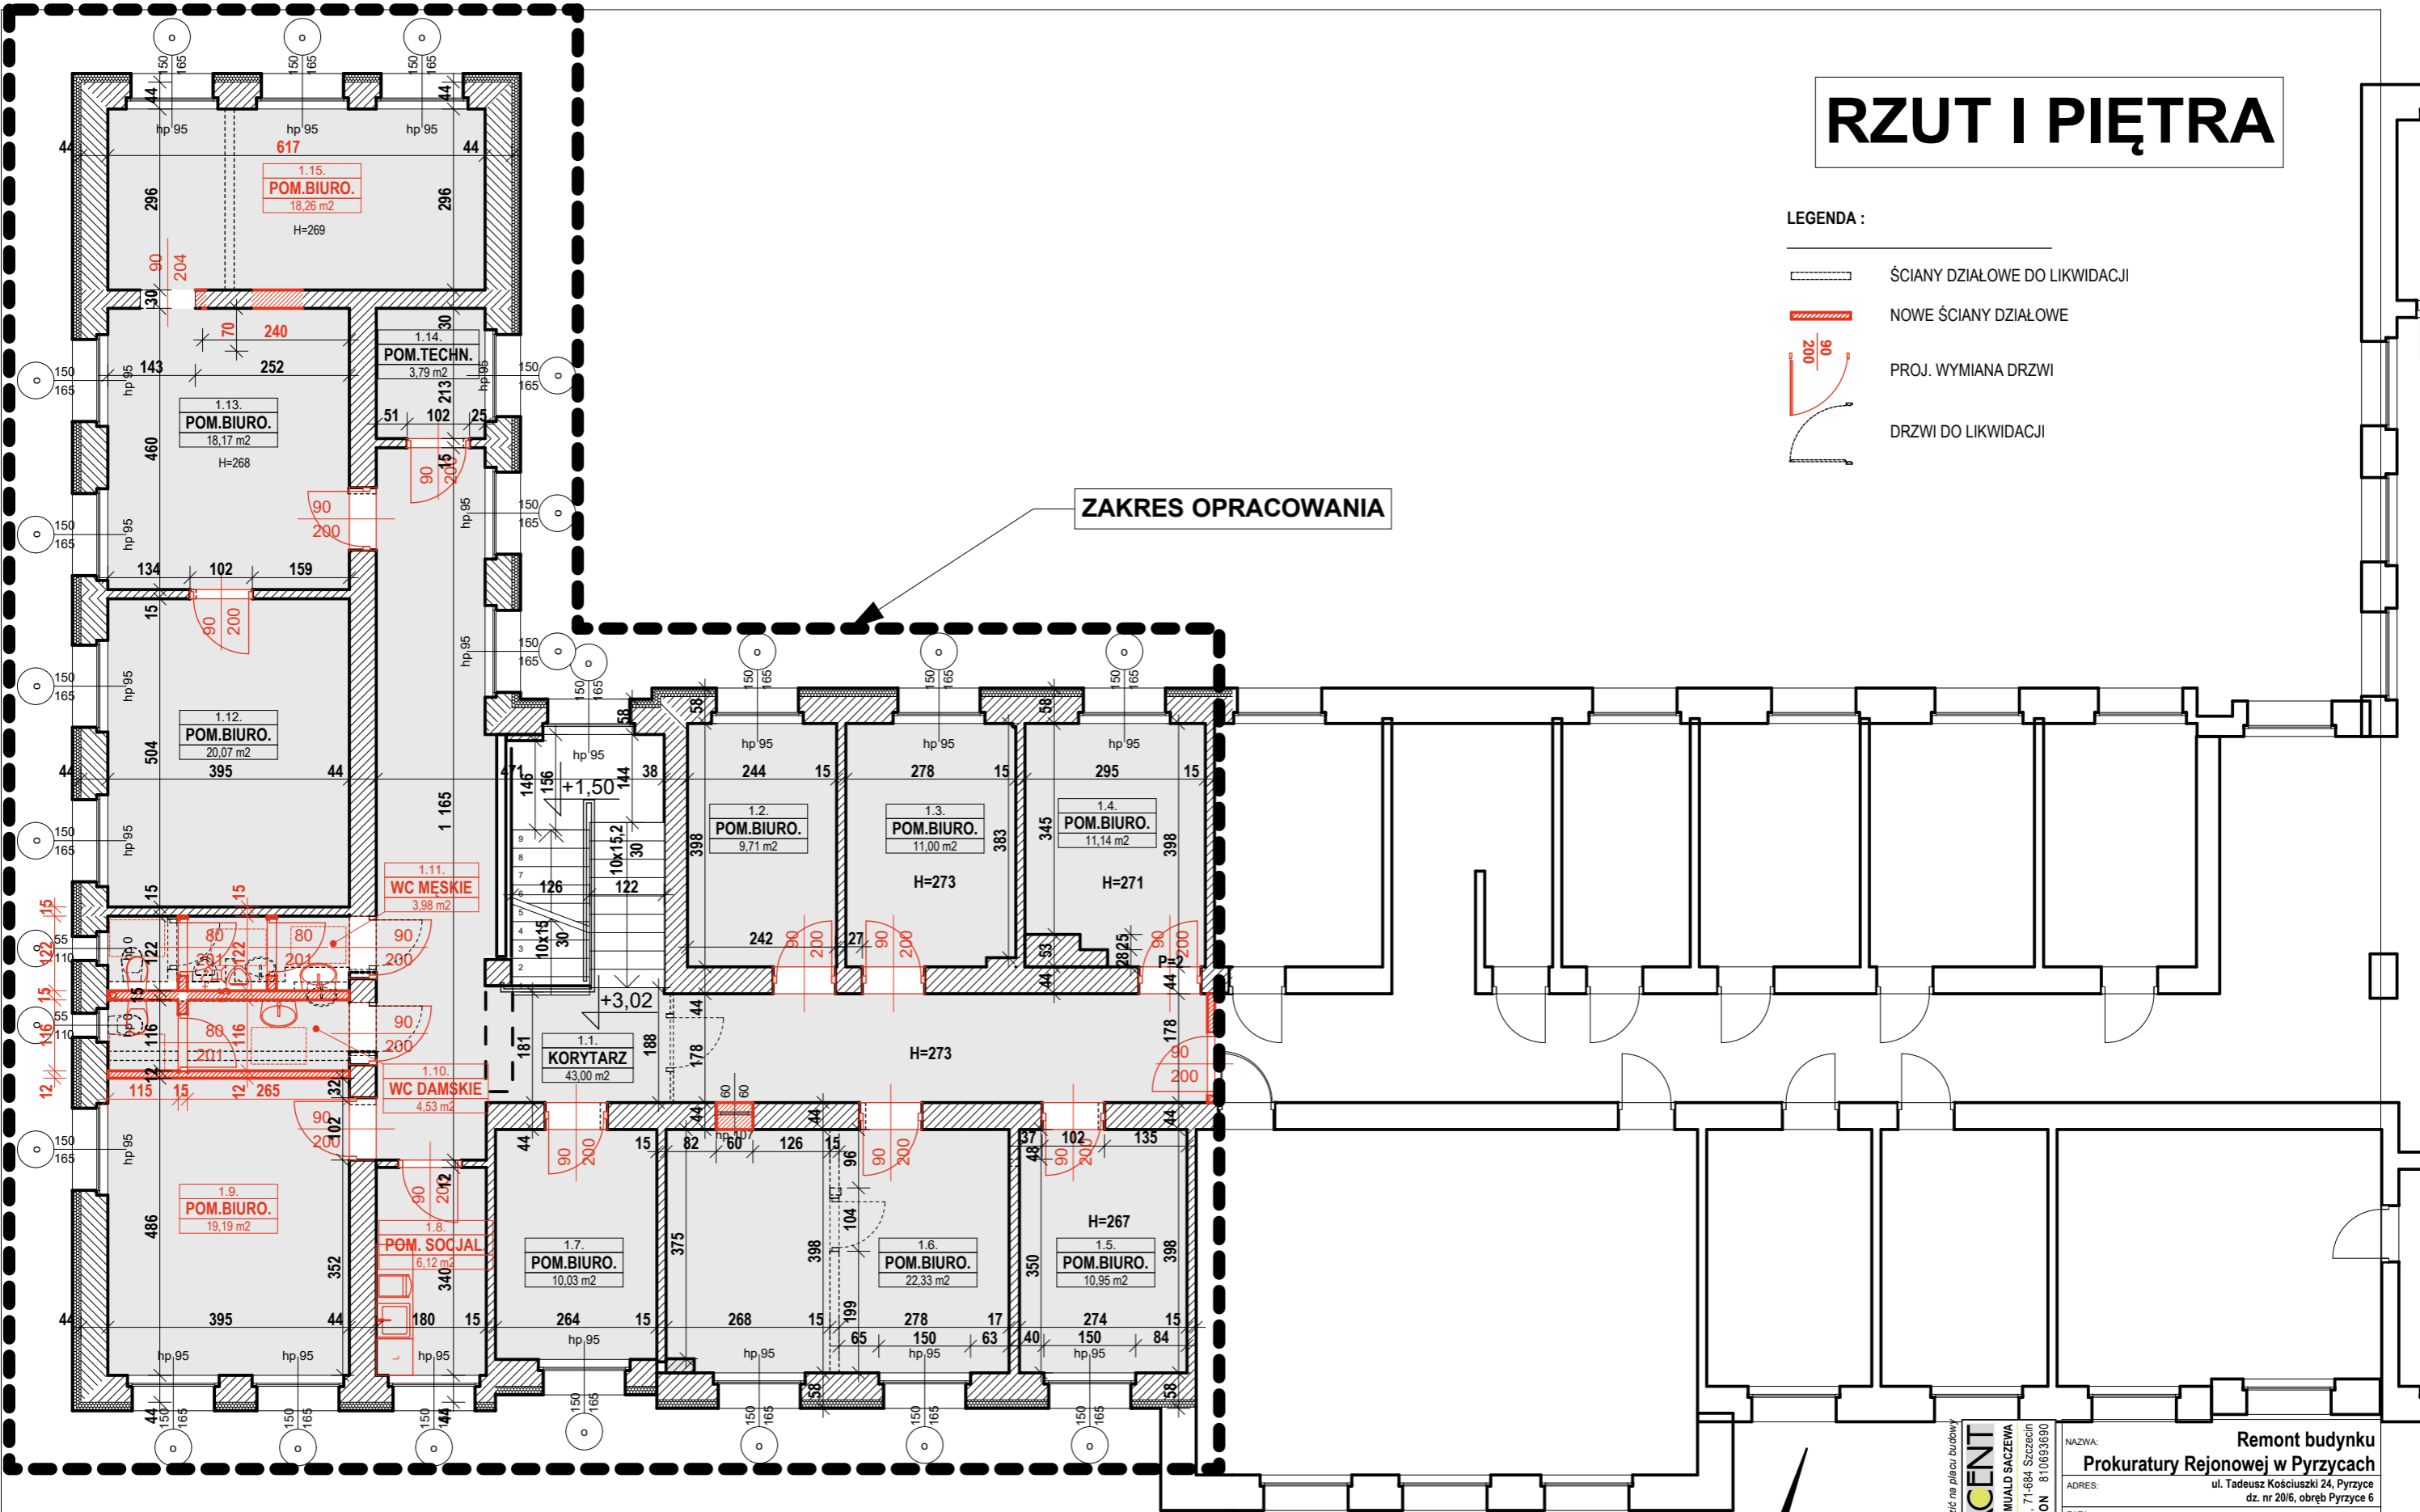

Uwaga: wszystkie wymiary sprawdzić na planie budowy

FORUM - AKCENT
PRACOWNIA PROJEKTOWA ROMUALD SĄCZEWIA
tel: 605557923, ul. Obrotńska 14B, 71-684 Szczecin
NIP: 8511143035 REGON: 810693690

NAZWA:		Remont budynku	
ADRES:		Prokuratury Rejonowej w Pyrzycach	
FAZA:		ul. Tadeusz Kościuszki 24, Pyrzyce	
BRANŻA:		dz. nr 20/6, obręb Pyrzyce 6	
NAZWA RYSUNKU:		ARCHITEKTURA	
DATA:		RZUT I PIĘTRA	
MARZEC 2025r.		SKALA:	
1:100		Imię i nazwisko:	
Nr uprawnień:		Podpis: Nr Rys.:	
Projektant: mgr inż. arch. Romuald Sączewia		264/Sz94	
Opracował: mgr inż. arch. Tomasz Mehnicki			
Sprawdził:			
		A-03	

OPRACOWANIE PODLEGA OCHRONIE NA PODSTAWIE USTAWY O PRAWIE AUTORSKIM. KOPLOWANIE ORAZ WSKAZKOWYKORZYSTYWANIE IDEI ZAWARTYCH W NIM W INNYM OPISACZKOWANIU BEZ PIŚMIENNEJ ZGODY JEDYNOSTKI PROJEKTOWEJ JEST ZABRONIONE.