


RZUT PIWNICY

ZAKRES OPRACOWANIA

- Powierzchnia ścian tynkowanych
 Powierzchnia ścian wykończonych płytami gresowymi 60x60 (gr. 8-10mm)
 Podłogi wykończone płytami gresowymi 60x60cm (gr. 8-10mm)
 Podłogi wykończone wykładziną winylową PCW

UWAGA 1: Na korytarzach wykonać cokoły ściennie o wysokości 10cm, z tej samej płytki co podłogi

UWAGA 2: Dobór płytki, kolor i jej strukturę należy uzgodnić z Inwestorem na etapie realizacji

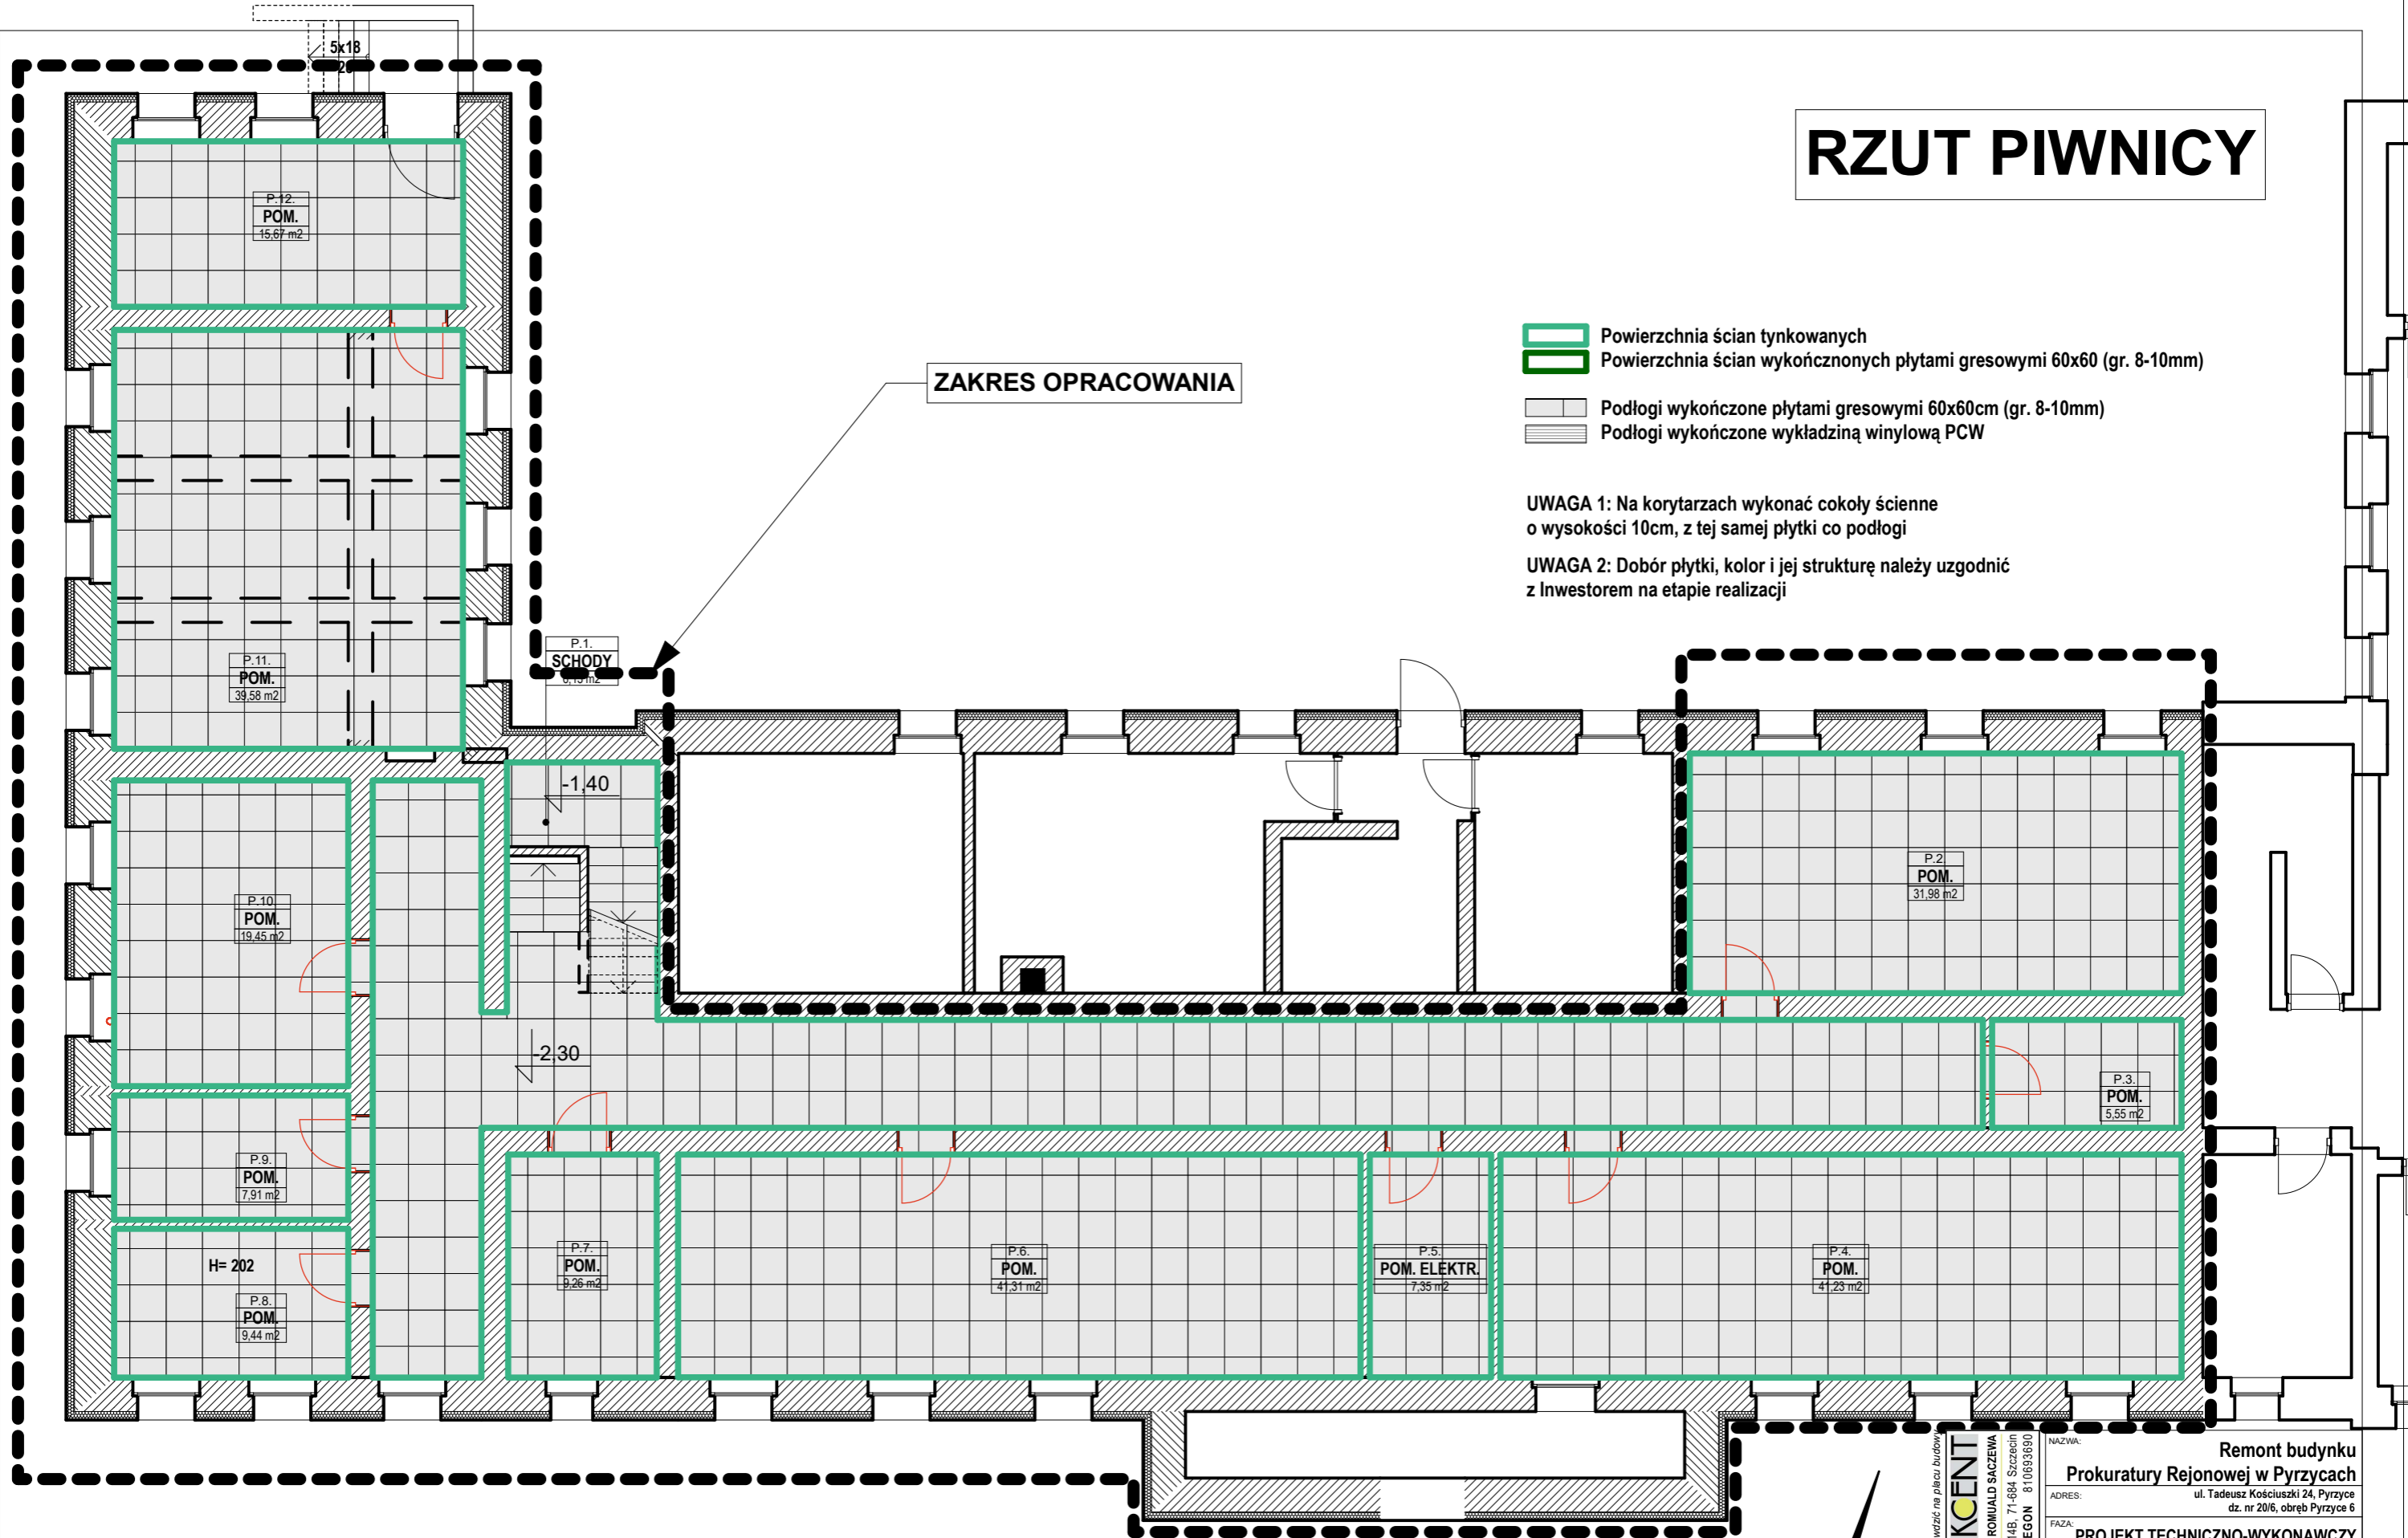

Uwaga: wszystkie wymiary sprawdzić na planie budowy

FORUM-AKCENT
PRACOWNIA PROJEKTOWA ROMUALD SĄCZEWIA
ul. Obrotycka 14B, 71-884 Szczecin
NIP 8511143035 | REGON 810693690

NAZWA:		Remont budynku	
ADRES:		Prokuratury Rejonowej w Pyrzycach	
FAZA:		ul. Tadeusz Kościuszki 24, Pyrzyce	
BRANŻA:		dz. nr 20/6, obręb Pyrzyce 6	
NAZWA RYSUNKU:		PROJEKT TECHNICZNO-WYKONAWCZY	
DATA:		ARCHITEKTURA	
SKALA:		RZUT PIWNICY	
Imię i nazwisko:		- POSADZKI	
Projektant:		MAJ 2025 R.	
Opracował:		SKALA:	
Sprawdził:		1:100	
Nr uprawnień:		Imię i nazwisko:	
24530/04		Projektant:	
31/2P/OA/COKG/2017		Opracował:	
W-01		Sprawdził:	

OPRACOWANIE PODLEGA OCHRONIE NA PODSTAWIE USTAWY O PRAWIE AUTORSKIM. KOPLOWANIE ORAZ WISZELKIEWYKORZYSTYWANIE (DZIŁ ZAWARTY) W INNEJ FORMIE OPRACOWANIA BEZ ZGODNIENIA ZŁOŻYŁOŚĆI PROJEKTOWEJ JEST ZABRONIONE.