


RZUT I PIĘTRA

- Powierzchnia ścian tynkowanych
- Powierzchnia ścian wykończonych płytami gresowymi 60x60 (gr. 8-10mm)
- Podłogi wykończone płytami gresowymi 60x60cm (gr. 8-10mm)
- Podłogi wykończone wykładziną winylową PCW

UWAGA 1: Na korytarzach wykonać cokoły ściennie o wysokości 10cm, z tej samej płytki co podłogi

UWAGA 2: Dobór płytki, kolor i jej strukturę należy uzgodnić z Inwestorem na etapie realizacji

ZAKRES OPRACOWANIA

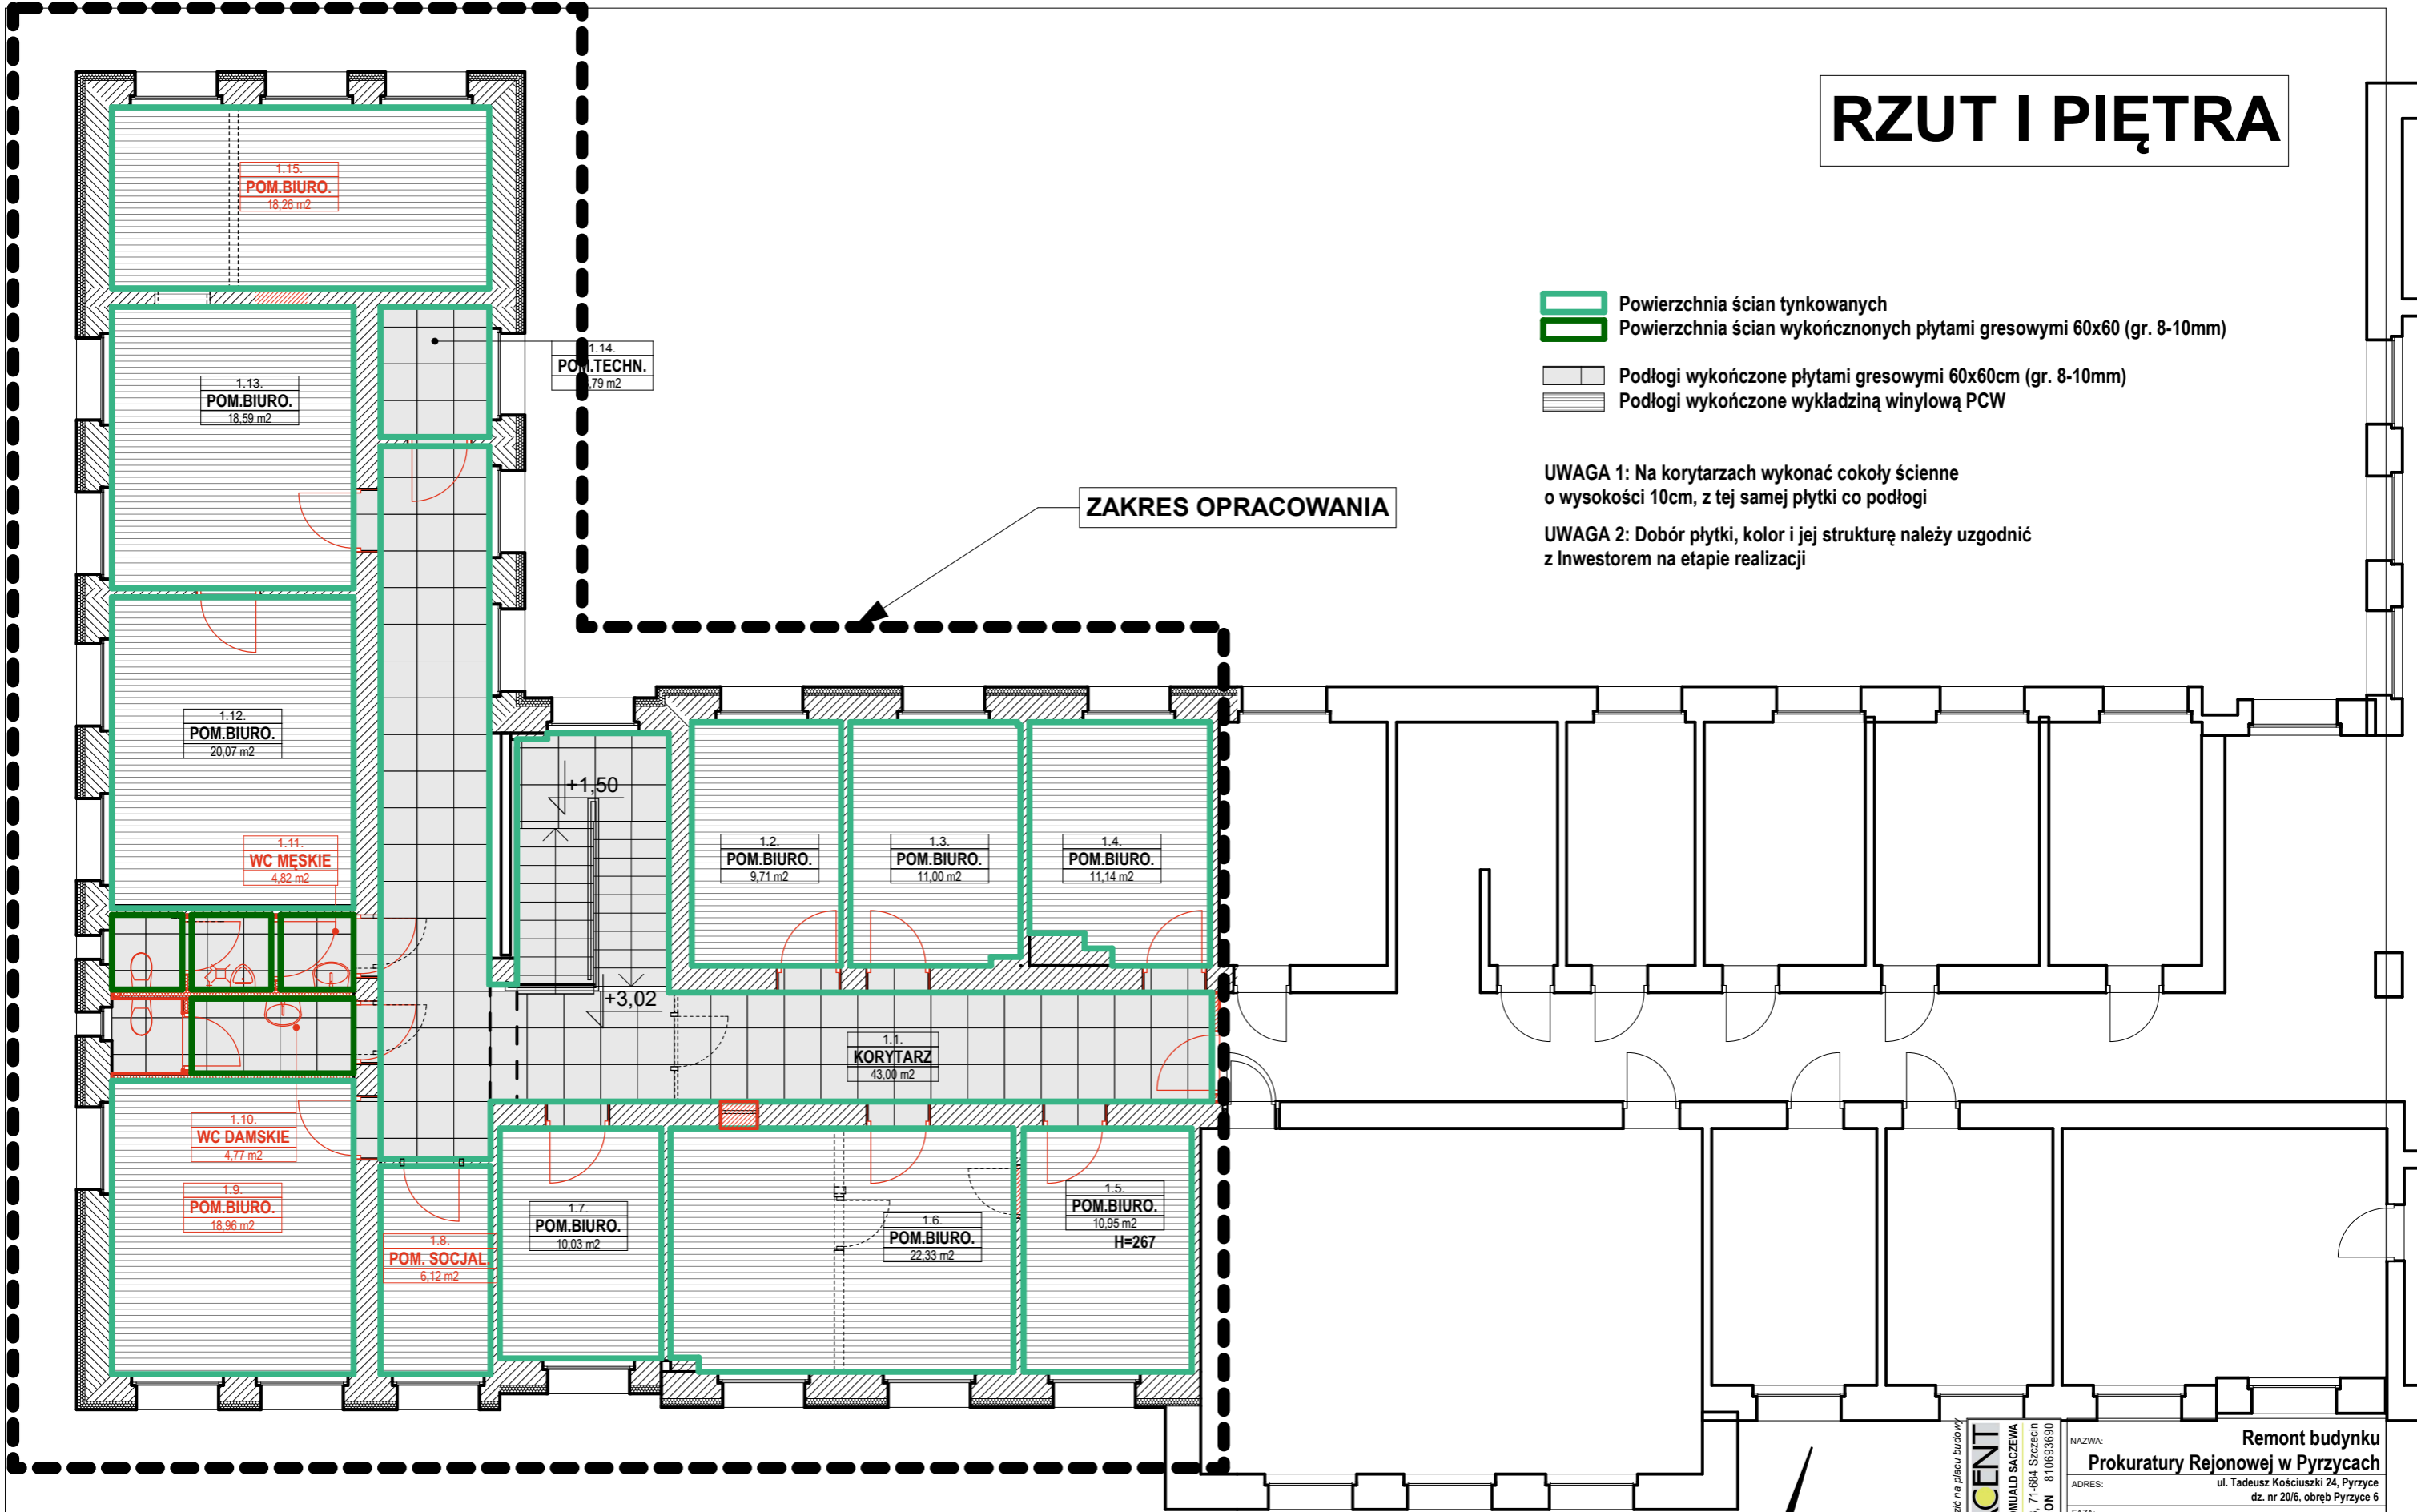

Uwaga: wszystkie wymiary sprawdzić na planie budowy

FORUM-**AKCENT**

PRACOWNIA PROJEKTOWA ROMUALD SĄCZEWIA

ul. Obrotowska 14B, 71-684 Szczecin

NIP 8511143035 | REGON 810693690

NAZWA: Remont budynku	
Prokuratury Rejonowej w Pyrzycach	
ADRES: ul. Tadeusz Kościuszki 24, Pyrzyce	
dz. nr 20/6, obręb Pyrzyce 6	
FAZA: PROJEKT TECHNICZNO-WYKONAWCZY	
BRANŻA: ARCHITEKTURA	
NAZWA RYSUNKU: RZUT I PIĘTRA	
- POSADZKI	
DATA: MAJ 2025 R.	SKALA: 1:100
Imię i nazwisko: Projektant: mgr inż. arch. Romuald Sączewia	Nr uprawnień: 264/Sz/94
Opracował: mgr inż. arch. Tomasz Melnicki	Nr Rys.: W-03
Sprawdził: mgr inż. arch. Tomasz Sobiecki	

OPRACOWANIE PODLEGA OCHRONIE NA PODSTAWIE USTAWY O PRAWIE AUTORSKIM. KOPOWANIE ORAZ WSKŁĘBIENIA WYKORZYSTYWANIE I DEJ ZAWARTYCH W NIM MATERIAŁACH OPRACOWAŃ NIEZAKŁADAJĄCE NA SIĘ BEZPOŚREDNIO Z KREŚLA, JEDNOSTKA PROJEKTOWA JEST ZABRONIONE.