



COKÓŁ WE WSZYSTKICH KORYTARZACH O WYSOKOŚCI 10cm
PODZIAŁ PŁYTEK NA ŚCIANIE ZGODNY Z PODZIAŁEM PŁYTEK NA POSADZCE

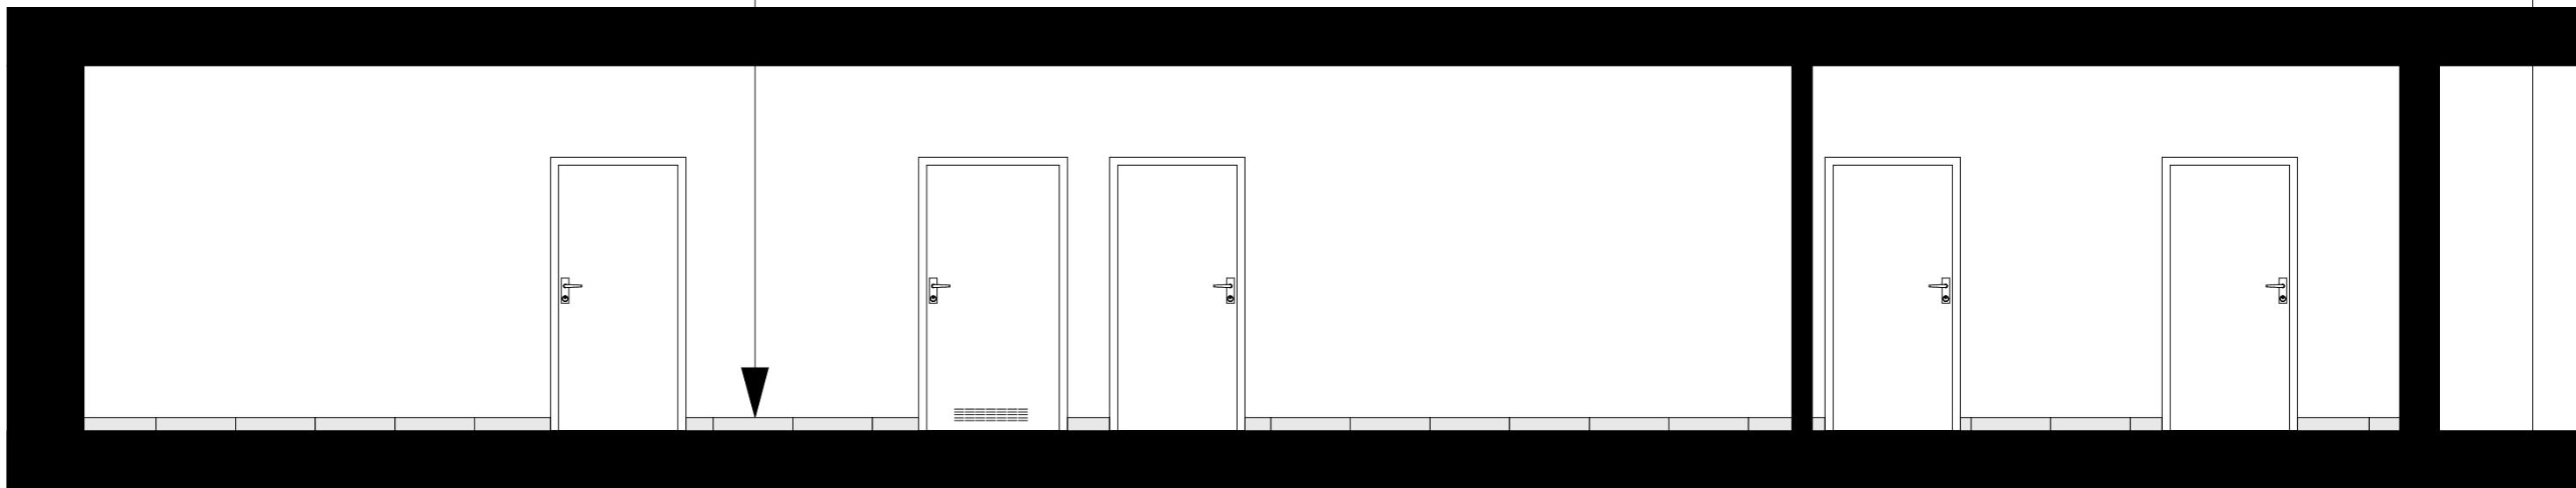

WIDOK 1

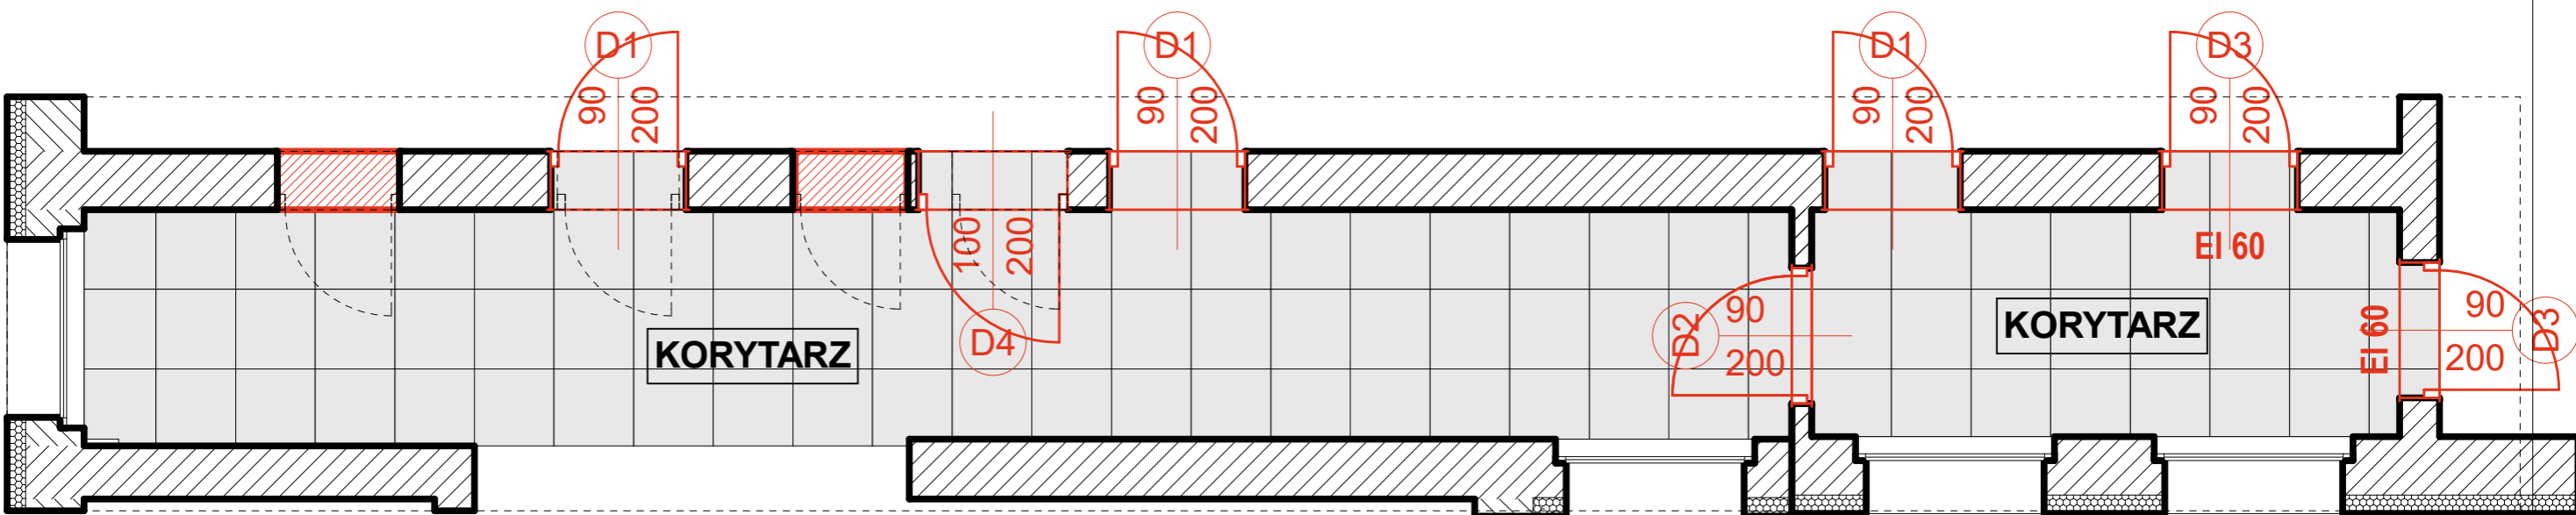

<div>Uwaga: wszystkie wymiary sprawdzić na planie budowy</div> <div>FORUM-AKCENT</div> <div>PRACOWNIA PROJEKTOWA ROMUALD SĄCZEWIA</div> <div>tel. 509557923, ul. Obrotowska 14B, 71-684 Szczecin</div> <div>NIP 8511143035 REGON 810693690</div>	NAZWA:		Remont budynku	
	Prokuratury Rejonowej w Pyrzycach			
	ADRES:		ul. Tadeusz Kościuszki 24, Pyrzyce	
			dz. nr 20/6, obręb Pyrzyce 6	
	FAZA:		PROJEKT TECHNICZNO-WYKONAWCZY	
	BRANŻA:		ARCHITEKTURA	
	NAZWA RYSUNKU:		PRZESZKÓJ PRZEZ KORYTARZ PARTERU	
	DATA:		MAJ 2025 R.	SKALA: 1:50
	Imię i nazwisko:		Nr uprawnień:	Podpis: Nr Rys.:
	Opracował: mgr inż. arch. Romuald Sączewski		264/SZ/94	
mgr inż. arch. Tomasz Melnicki				
Sprawdził: mgr inż. arch. Tomasz Sobolewski		312PJOA/OKK2017	W-04	
OPRACOWANIE PODLEGA OCHRONIE NA PODSTAWIE USTAWY O PRAWIE AUTORSKIM. KOPLOWANIE ORAZ WIELKIEJ WYKORZYSTYWANIE (DO ZAMÓWIEŃ)				