
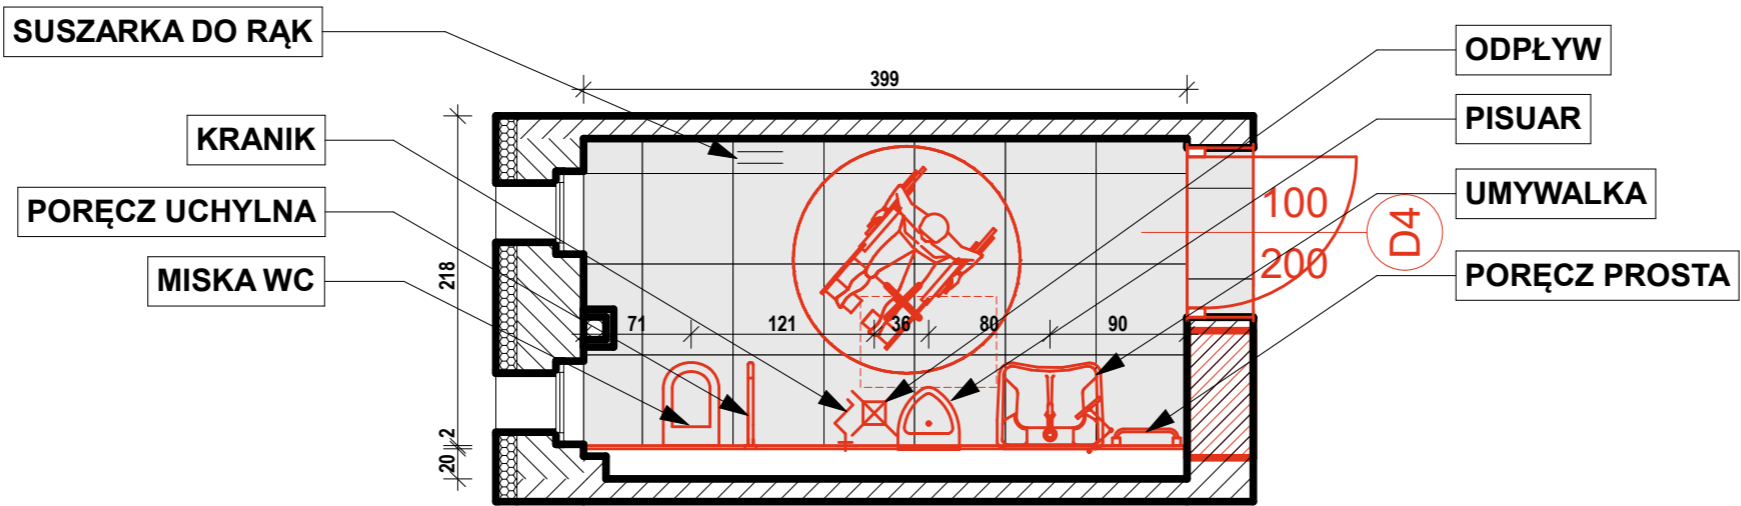
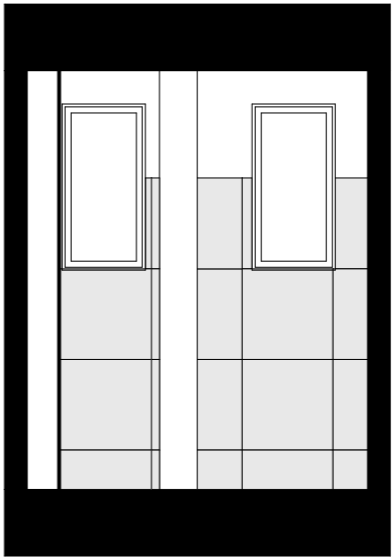


ŚCIANY WYKOŃCZYĆ PŁYTKAMI
DO WYSOKOŚCI OŚCIEŻNICY DRZWI
(min. 2m)

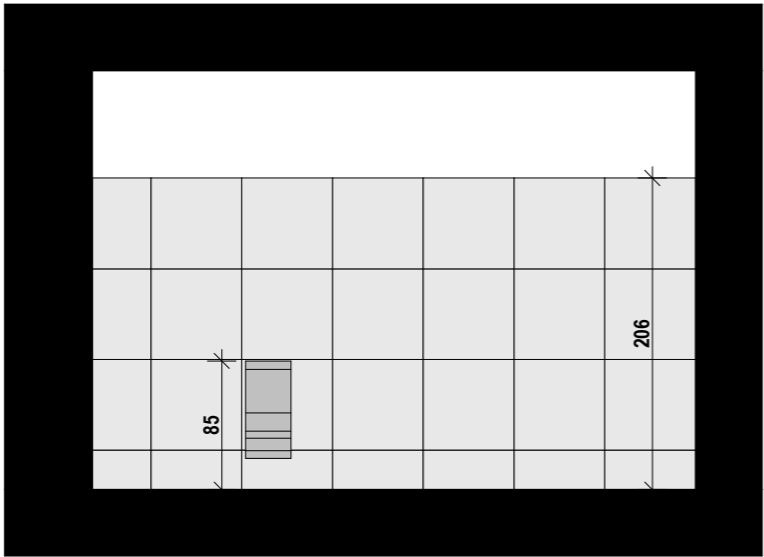

TOALETA OGÓLNODOSTĘPNA / DLA NIEPEŁNOSPRAWNYCH

uwaga: wszystkie wymiary sprawdzić na planie budowy

FORUM-AKCENT

PRACOWNIA PROJEKTOWA ROMUALD SĄCZEWIA
tel. 309557923, ul. Obodryska 14B, 71-684 Szczecin
NIP 8511143035 | REGON 810693690

NAZWA:		Remont budynku Prokuratury Rejonowej w Pyrzycach	
ADRES:		ul. Tadeusz Kościuszki 24, Pyrzyce dz. nr 20/6, obręb Pyrzyce 6	
FAZA:		PROJEKT TECHNICZNO-WYKONAWCZY	
BRANŻA:		ARCHITEKTURA	
NAZWA RYSUNKU:		ARANŻACJA TOALETY NA PARTERZE	
DATA:	MAJ 2025 R.	SKALA:	1:50
Imię i nazwisko:		Nr uprawnień:	Podpis: Nr Rys.:
Projektant: mgr inż. arch. Romuald Sączewski		264/Sz/04	
Opracował: mgr inż. arch. Tomasz Melnicki			
Sprawdził: mgr inż. arch. Tomasz Sobiecki		31/2P/0A/OK/2017	

W-05

OPRACOWANIE PODLEGA OCHRONIE NA PODSTAWIE USTAWY O PRAWIE AUTORSTWA. KOPLOWANIE ORAZ WSKAZANE WYKORZYSTANIE IDEI ZAKAZANE.
W NIEZASADZONYM OPRACOWANIU BEZ ZEZNIEJ ZAGODY JEJ DOSTĘPNOŚĆ PROJEKTOWA JEST ZABRONIONA.