

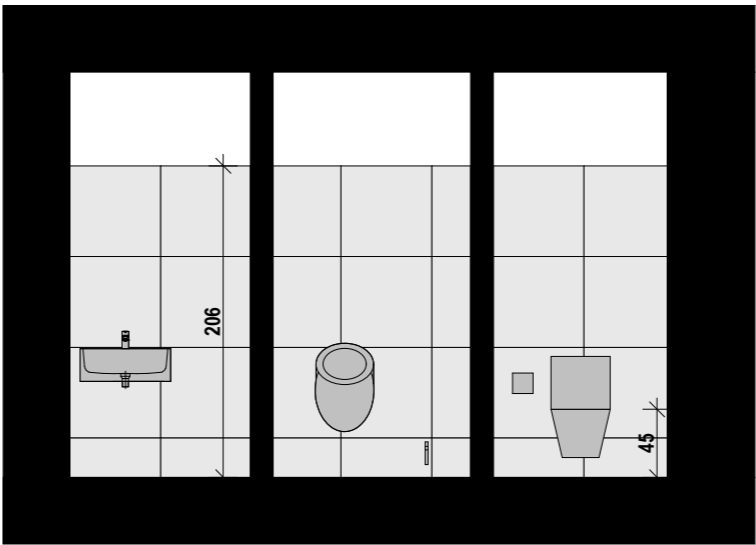



TOALETA DLA MĘŻCZYZN

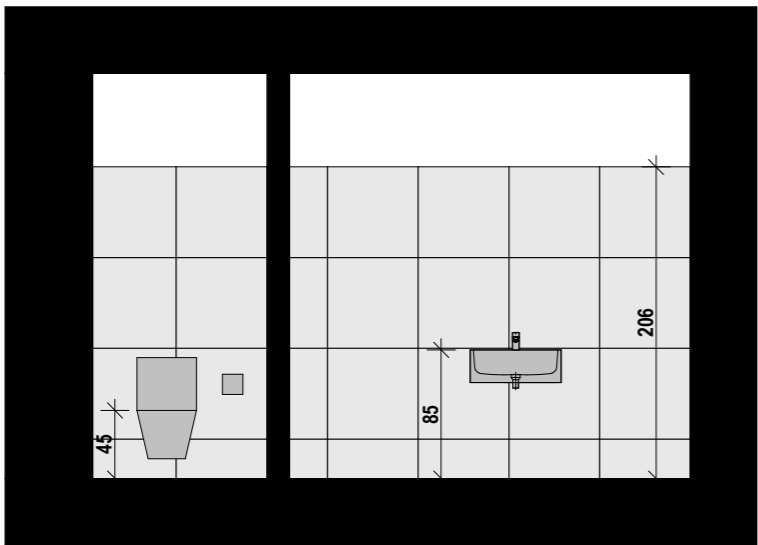


TOALETA DLA MĘŻCZYZN

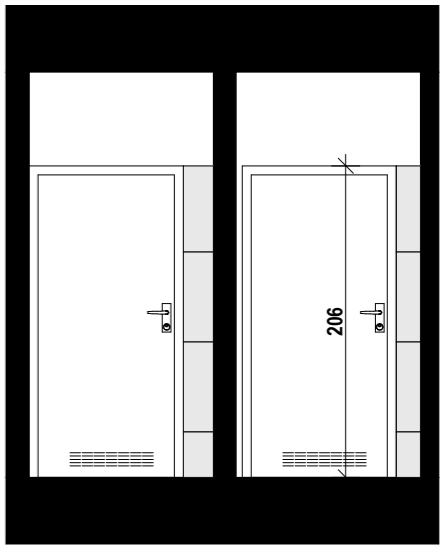

TOALETA DLA KOBIET

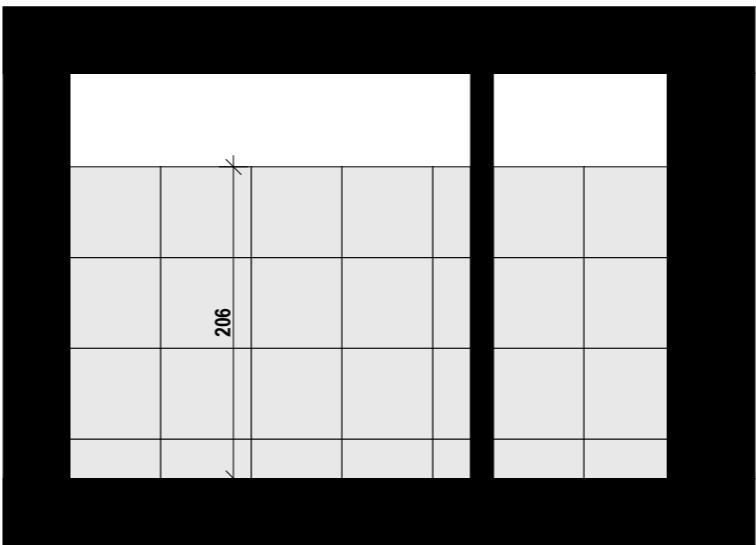


TOALETA DLA KOBIET

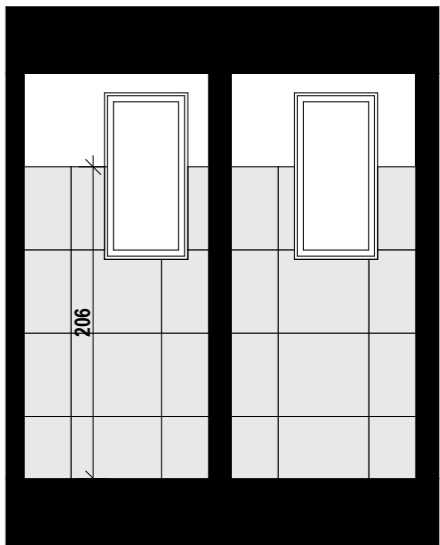

TOALETA DLA MĘŻCZYZN

TOALETA DLA KOBIET

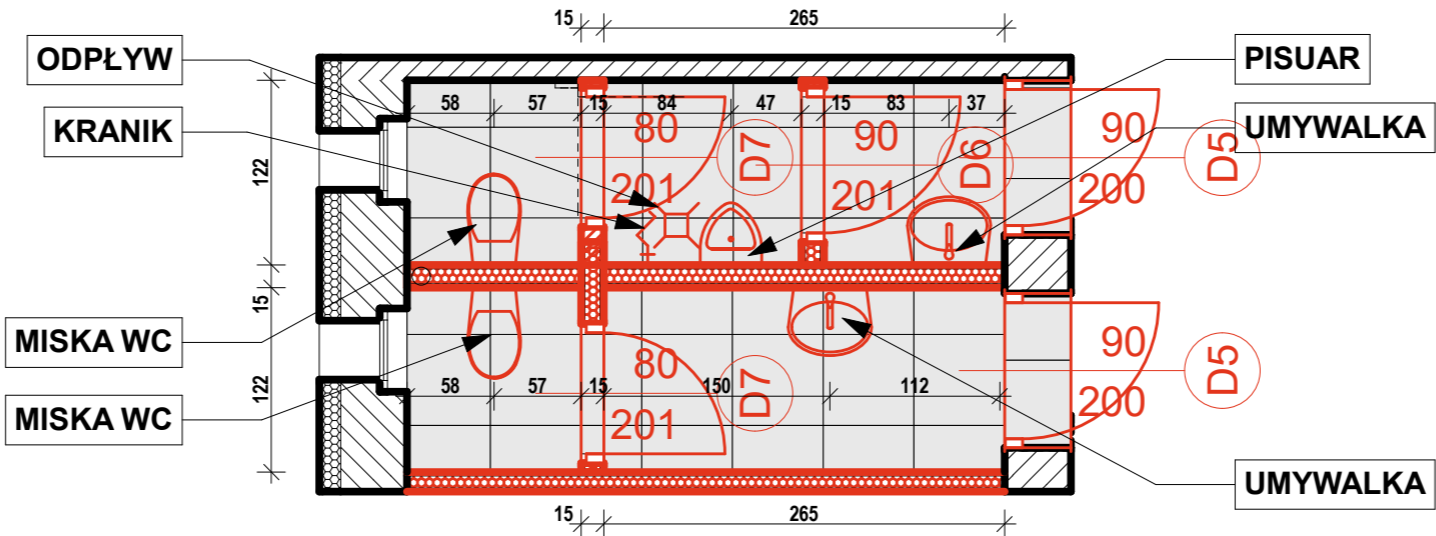

UWAGA: wszystkie wymiary sprawdzić na planie budowy FORUM-AKCENT PRACOWNIA PROJEKTOWA ROMUALD SZCZENIOWSKI tel:509557923, ul. Oborytńska 14B, 71-684 Szczecin NIP 6511143035 REGON 810693690	NAZWA:		Remont budynku	
	PROKURATURY REJONOWEJ W PYRZYCACH			
	ADRES:		ul. Tadeusz Kościuszki 24, Pyrzyce dz. nr 20/6, obręb Pyrzyce 6	
	FAZA:		PROJEKT TECHNICZNO-WYKONAWCZY	
	BRANŻA:		ARCHITEKTURA	
	NAZWA RYSUNKU:		ARANŻACJA TOALET NA I PIĘTRZE	
	DATA:		MAJ 2025 R.	
			SKALA:	
			1:50	
			Imię i nazwisko:	
		Nr uprawnień:		
		264/S/294		
		Podpis: Nr Rys.:		
		Opracował: mgr inż. arch. Romuald Szczeniowski		
		Projektant: mgr inż. arch. Tomasz Melnicki		
		W-06		
		Sprawdził: mgr inż. arch. Tomasz Sobiech		
		31/2024/OKK0017		

OPRAWIANIE PODLEGA ZAMÓWIENIU NA PODSTAWIE: USTAWY O PRAWIE AUTORKIM KOPLOWANIE ORAZ WZGLĘDNYCH WYKORZYSTYWANIE IDEI ZAWARTYCH W DOKUMENCIE