
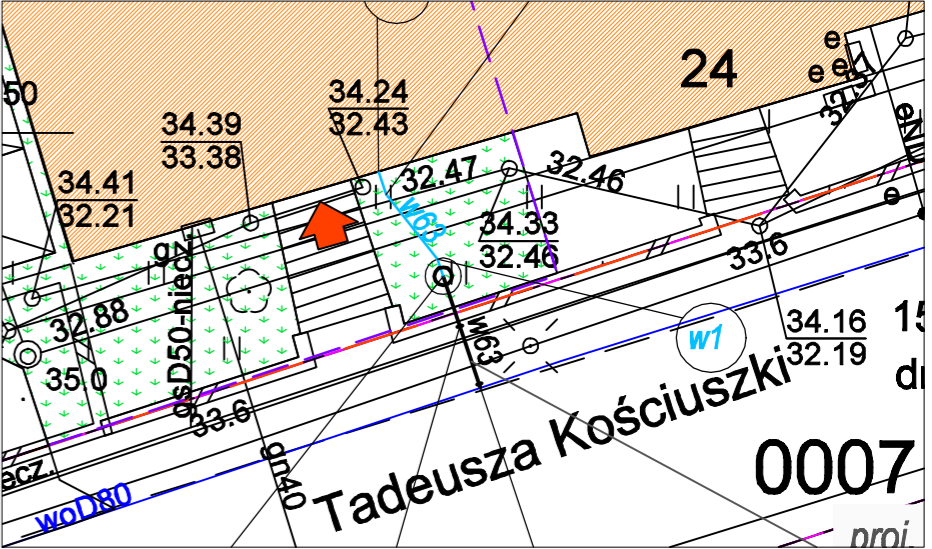


Mapa zasadnicza
Skala 1:500
Województwo: zachodniopomorskie
Powiat: Powiat Pyrzycki
Jednostka ewid.: 321205_4 - Pyrzyce - Miasto
Obręb: 0006 - Pyrzyce 6, 0007 - Pyrzyce 7

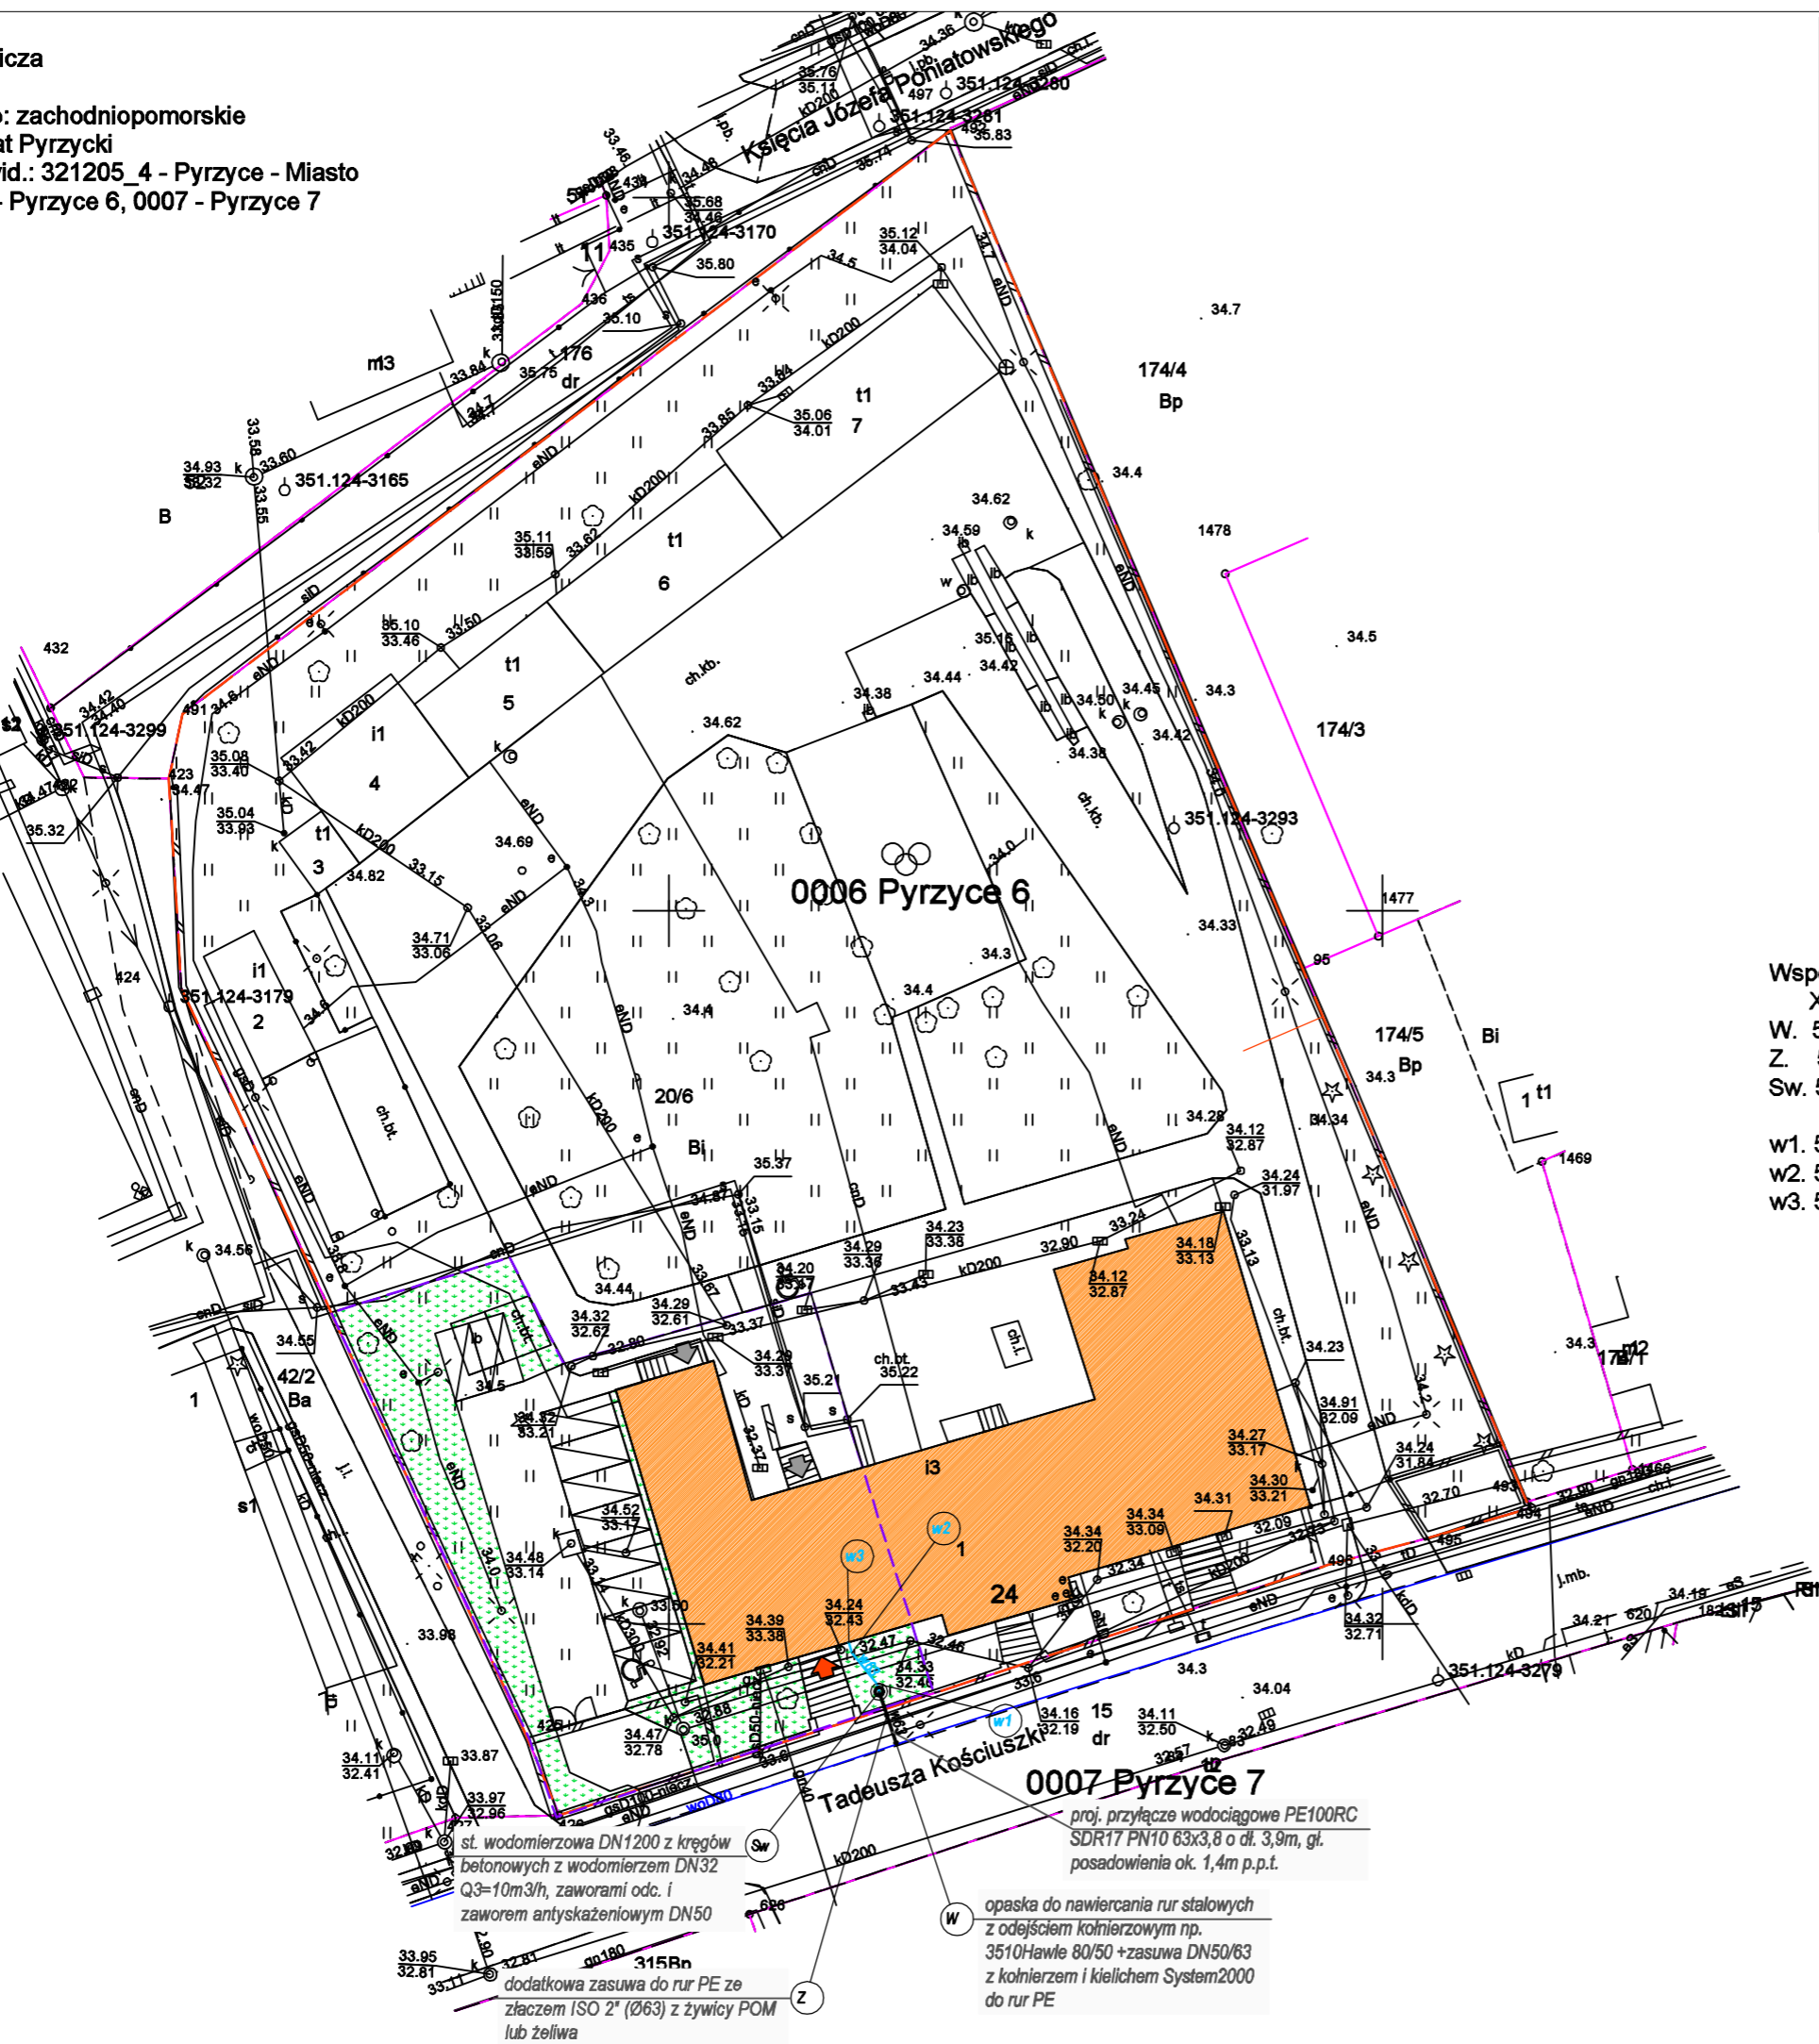

skala 1:250

Współrzędne geodezyjne
X Y:
W. 5890291,56; 5492315,96
Z. 5890293,61; 5492315,28
Sw. 5890295,26; 5492314,73


w1. 5890295,83; 5492314,54
w2. 5890297,97; 5492312,84
w3. 5890298,72; 5492312,60

LEGENDA:

- proj. przyłącze wodociągowe dn63PE
- proj. zewn. instalacja wodociągowa dn63PE
- zakres opracowania - Prokuratura Rejonowa
- istn. budynek

UWAGA: wszystkie wymiary sprawdzić na placu budowy FORUM-AKCENT PRACOWNIA PROJEKTOWA ROMUALD SACZEWA tel.609557923, ul.Obotrycka 14B, 71-684 Szczecin NIP 8511143035 REGON 810693690	NAZWA:	Przyłącze wodociągowe do budynku Prokuratury Rejonowej w Pyrzycach		
	ADRES:	ul. Tadeusz Kościuszki 24, Pyrzyce dz. nr 20/6, 15 obręb Pyrzyce 6		
	FAZA:	PROJEKT TECHNICZNY		
	BRANŻA:	SANITARNA		
	NAZWA RYSUNKU:	Przyłącze i instalacja wodociągowa		
	DATA:	wrzesień 2025r.	SKALA:	1:500
	Imię i nazwisko i nr uprawnień:	mgr inż. Sylwia Smoleń	Podpis:	Nr Rys.:
	Projektant:	mgr inż. Sylwia Smoleń upr. ZAP/0201/POOS/11		
				s1

OPRACOWANIE PODLEGA OCHRONIE NA PODSTAWIE USTAWY O PRAWIE AUTORSKIM. KOPIOWANIE ORAZ WISZLAKIEWYKORZY-STYWIANIE IDEI ZAWARTY W NINIEJSZYM OPRACOWANIU BEZ PISEMNEJ ZGODY JEDNOSTKI PROJEKTOWEJ JEST ZABRONIONE.

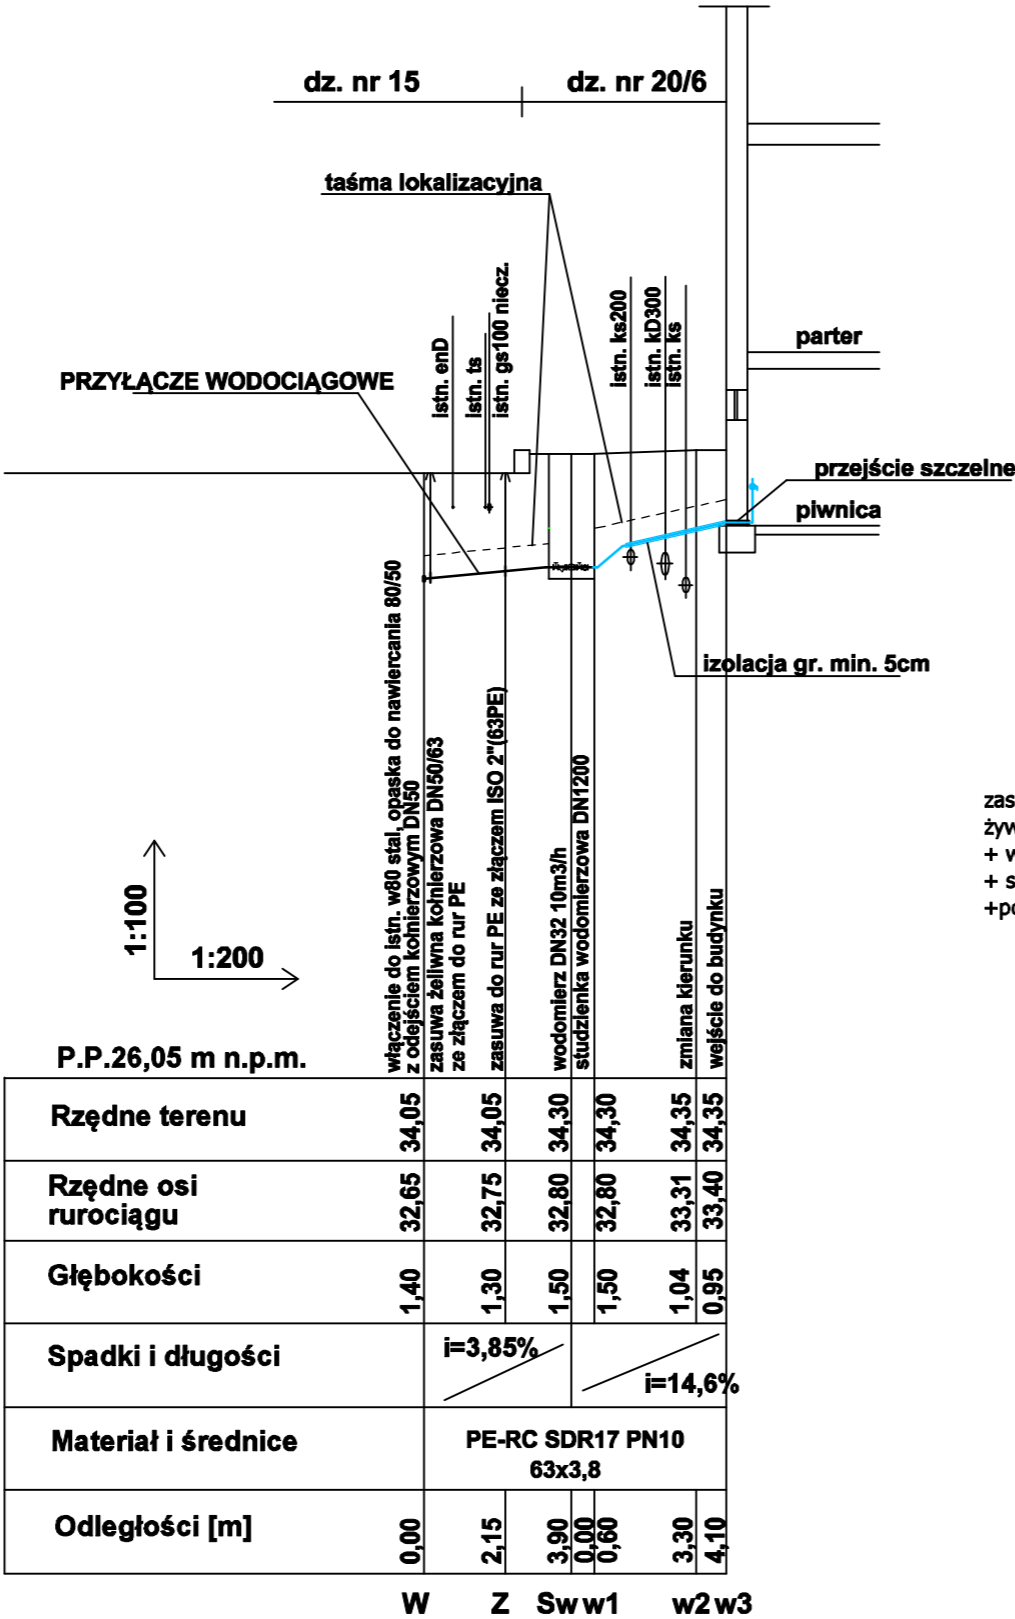

Uwaga:
- przed wykonaniem przyłącza i instalacji zewnętrznej należy sprawdzić rzeczywistą rzędną posadowienia sieci wodociągowej DN80 oraz kolizji, w razie konieczności skorygować rzędne lub spadki

NAZWA: **Przyłącze wodociągowe do budynku Prokuratury Rejonowej w Pyrzycach**

ADRES: **ul. Tadeusz Kościuszki 24, Pyrzyce dz. nr 20/6, 15 obręb Pyrzyce 6**

FAZA: **PROJEKT TECHNICZNY**

BRANŻA: **SANITARNA**

NAZWA RYSUNKU: **Profil podłużny przyłącza i zewnętrznej instalacji wodociągowej**

DATA: **wrzesień 2025r.** SKALA: **1:100/1:200**


Imię i nazwisko i nr uprawnień: **mgr inż. Sylwia Smoleń** Podpis: **[Signature]** Nr Rys.: **s2**

Projektant: **upr. ZAP/0201/POOS/11**

Uwaga: wszystkie wymiary sprawdzić na placu budowy

FORUM-AKCENT
PRACOWNIA PROJEKTOWA ROMUALD SACZEWA
tel. 609557923, ul. Obotrycka 14B, 71-684 Szczecin
NIP 8511143035 | REGON 810693690

PIERŚCIEŃ
DYSTANSOWY
H=6cm

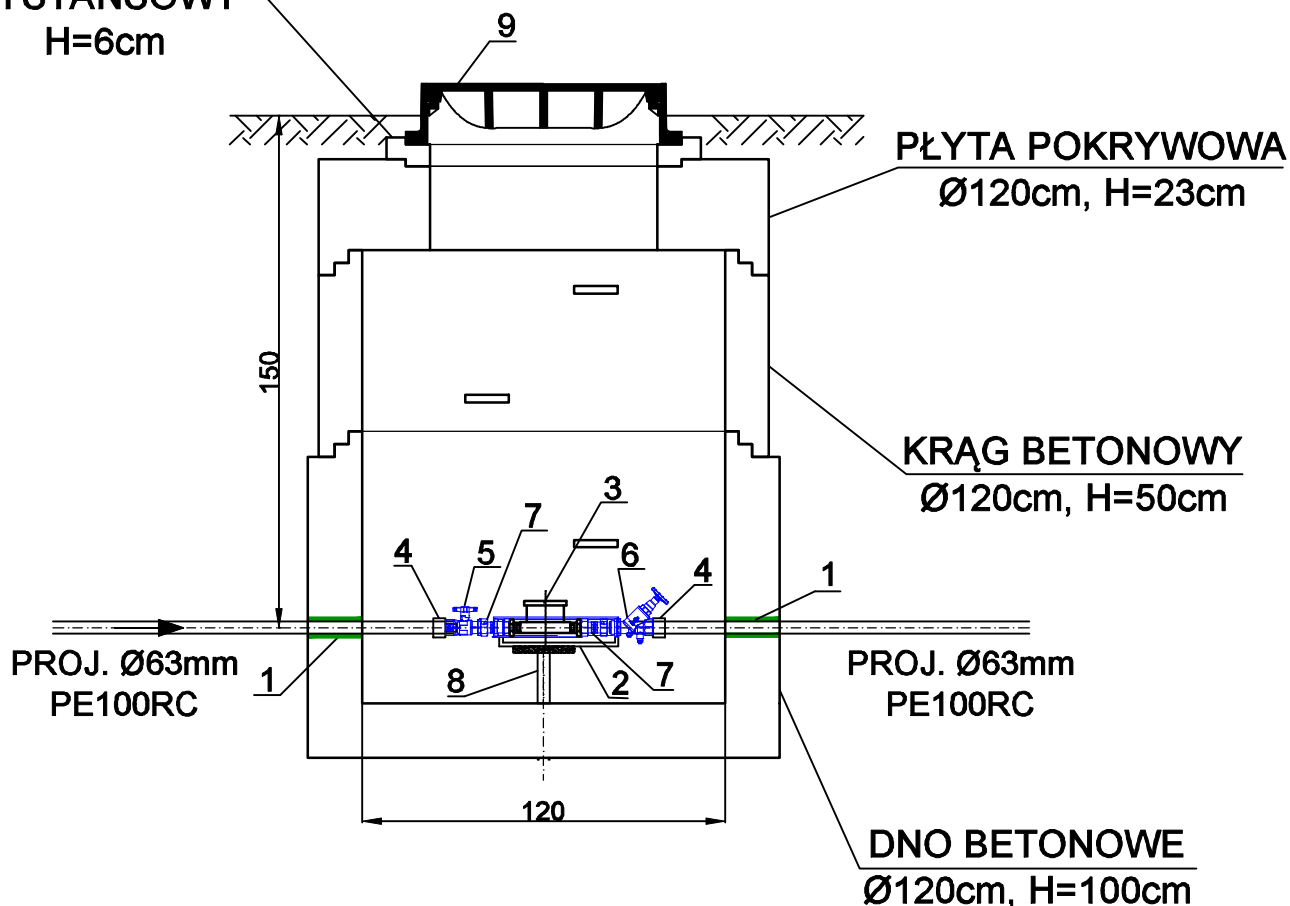

NUMER	NAZWA	ŚREDNICA	ILOŚĆ
		[mm]	[szt.]
1	PRZEJŚCIE SZCZELNE DLA RUR PE	Ø63	2
2	KONSOLA WODOMIERZOWA ZE STALI NIERDZEWNEJ Z REGULOWANYMI ŚRUBUNKAMI	dn32	1
3	WODOMIERZ ZGODNY ZE STANDARDAMI ZWIK	dn32	1
4	ELEKTROMUFA PRZEJSCIE PE/MOSIĄDZ	Ø63/2"	2
5	ZAWÓR ODCINAJĄCY GRZYBKOWY MOSIĘŻNY W CAŁOŚCI	2"	1
6	ZAWÓR GRZYBKOWY SKOŚNY ZWROTNO-ZAPOROWY Z KURKIEM SPUSTOWYM	2"	1
7	REDUKCJA MOSIĘŻNA	50/32	2
8	WSPORNIK STALOWY WKRĘCANY NA GWINCIE	dn40	1
9	WŁĄZ ŻELIWNY SZCZELNY KLASY B125 Z POKRYWĄ WYPEŁNIONĄ BETONEM	Ø600	1

uwaga: wszystkie wymiary sprawdzić na placu budowy

FORUM-AKCENT
PRACOWNIA PROJEKTOWA ROMUALD SACZEWA
tel: 609557923, ul. Obotrycka 14B, 71-684 Szczecin
NIP 8511143035 | REGON 810693690

NAZWA: Przyłącze wodociągowe do budynku Prokuratury Rejonowej w Pyrzycach	
ADRES: ul. Tadeusz Kościuszki 24, Pyrzyce dz. nr 20/6, 15 obręb Pyrzyce 6	
FAZA: PROJEKT TECHNICZNY	
BRANŻA: SANITARNA	
NAZWA RYSUNKU: Schemat studni wodomierzowej	
DATA: wrzesień 2025r.	SKALA: -
Imię i nazwisko i nr uprawnień: Projektant: mgr inż. Sylwia Smoleń upr. ZAP/0201/POS/11	Podpis:
Nr Rys.: s3	

OPRACOWANIE PODLEGA OCHRONIE NA PODSTAWIE USTAWY O PRAWIE AUTORSKIM. KOPIOWANIE ORAZ WSZELKIEWYKORZYSTYWANIE IDEI ZAWARTYCH W NINIEJSZYM OPRACOWANIU BEZ PISEMNEJ ZGODY JEDNOSTKI PROJEKTOWEJ JEST ZABRONIONE.