



WYKOŃCZENIA ZEWNĘTRZNE


DACH	papa w kolorze szarym lub grafiowym, obróbki blacharskie w grafiowym
RURY SPUSTOWE	rury spustowe PCV lub z powlekanej blachy stalowej, w kolorze zbliżonym do koloru elewacji
ŚCIANY ZEWNĘTRZNE	- tynk silikonowy - kolor biały zianany w szarość - tynk silikonowy - kolor żółty RAL 1003 - tynk silikonowy - kolor zielony RAL 6011 - elastyczny klinkier w kolorze szarym układany w poziomie w miejscach widocznych na elewacjach (np. klinkier Elabrick w kolorze Nebraska firmy Elastolith lub równoważny) - elastyczny klinkier w kolorze szarym układany w pionie w miejscach widocznych na elewacjach (np. klinkier Elabrick w kolorze Nebraska firmy Elastolith lub równoważny)
OKNA I DRZWI	aluminiowa w kolorze grafiowym lub antaocytowym
PARAPETY	ceramiczne lub blaszane w kolorze szarym lub grafiowym
COKOLY	tynk mozaikowy w kolorze szarym

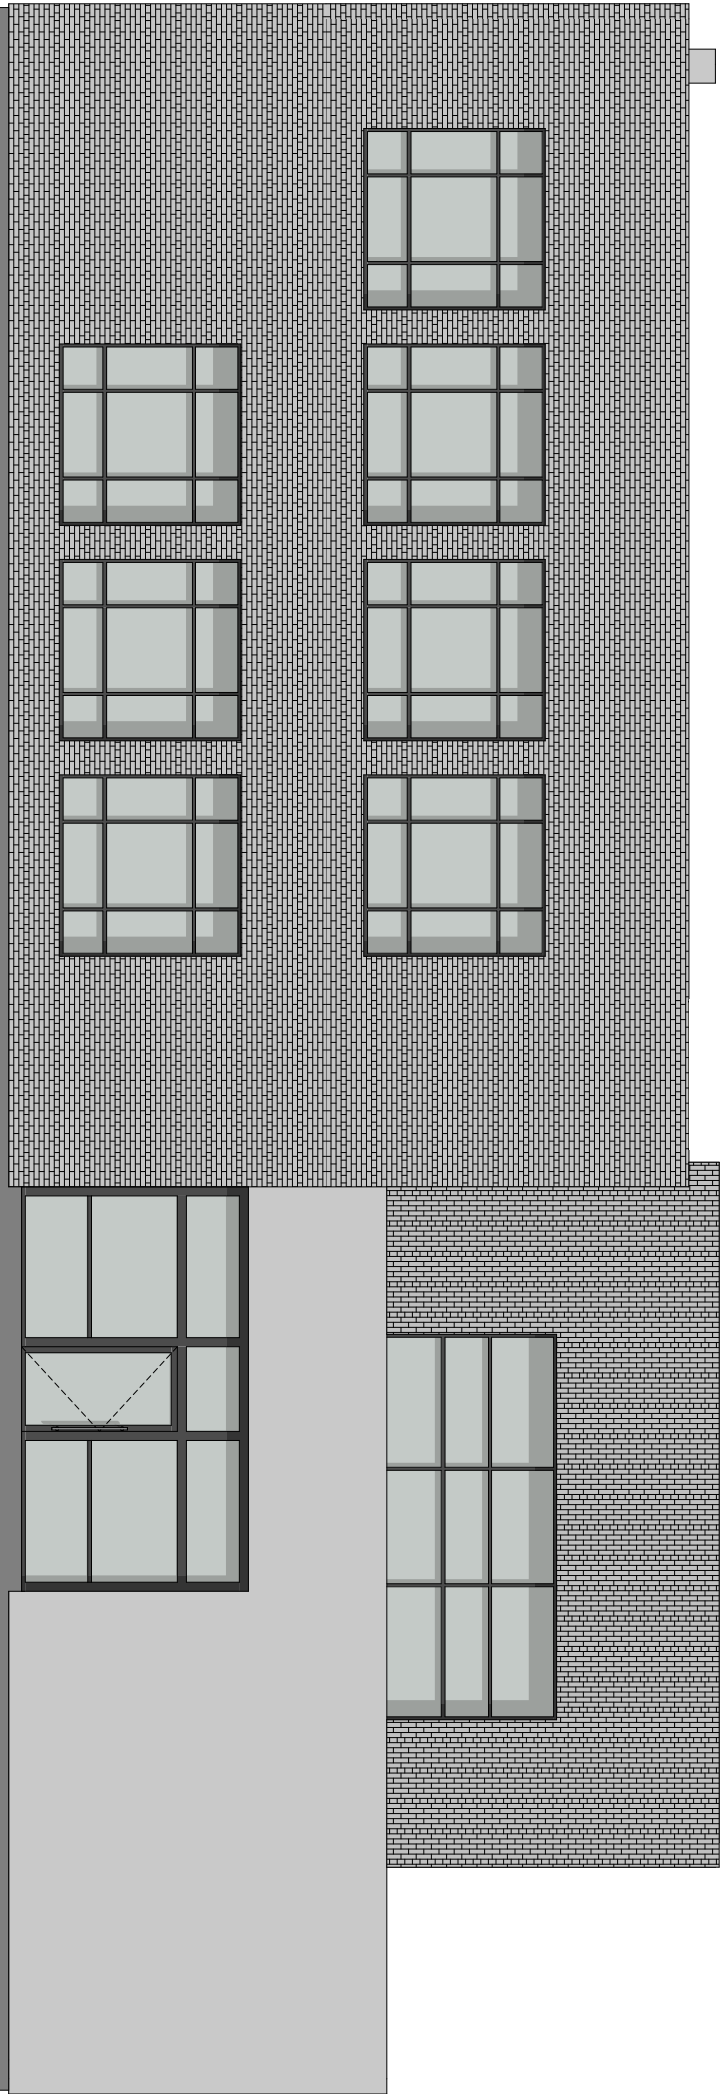

ELEWACJA WSCHODNIA

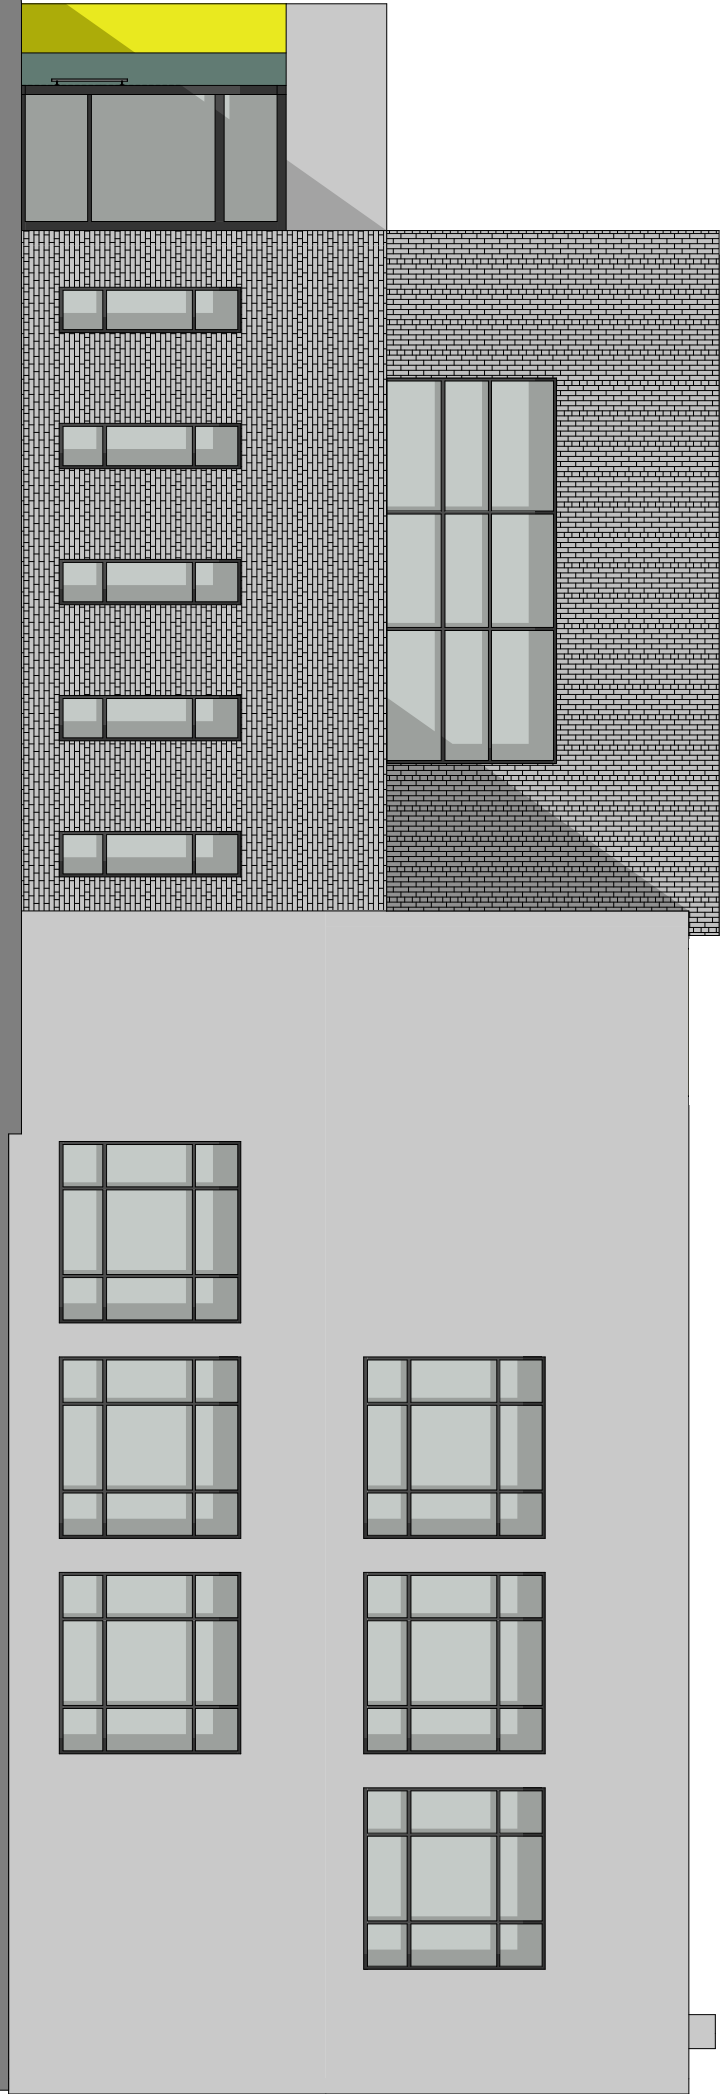

ELEWACJA ZACHODNIA

 energoprojekty		ENERGOPROJEKTY SP. Z O.O. ul.Opolska 15, 15-549 Białystok, tel. 85 667 29 23, 606 205 923	
OBIEKT:			
NAZWA RYSUNKU:			
Widoki zewnętrzne			
DATA:	SKALA:	NR RYS.:	
10.09.2024	1:100		A.6
OPRACOWAŁ ZESPÓŁ:			
ARCHITEKTURA: MGR INŻ. ARCH. ANDRZEJ Z. GALECKI KPOKK IA/51/2008			
SPRAWDZAJĄCY: MGR INŻ. ARCH. MATEUSZ KACZMAREK 23/PDOKK/2023			