



PRZESZKÓJ PIONOWY ZBIOR
1:50

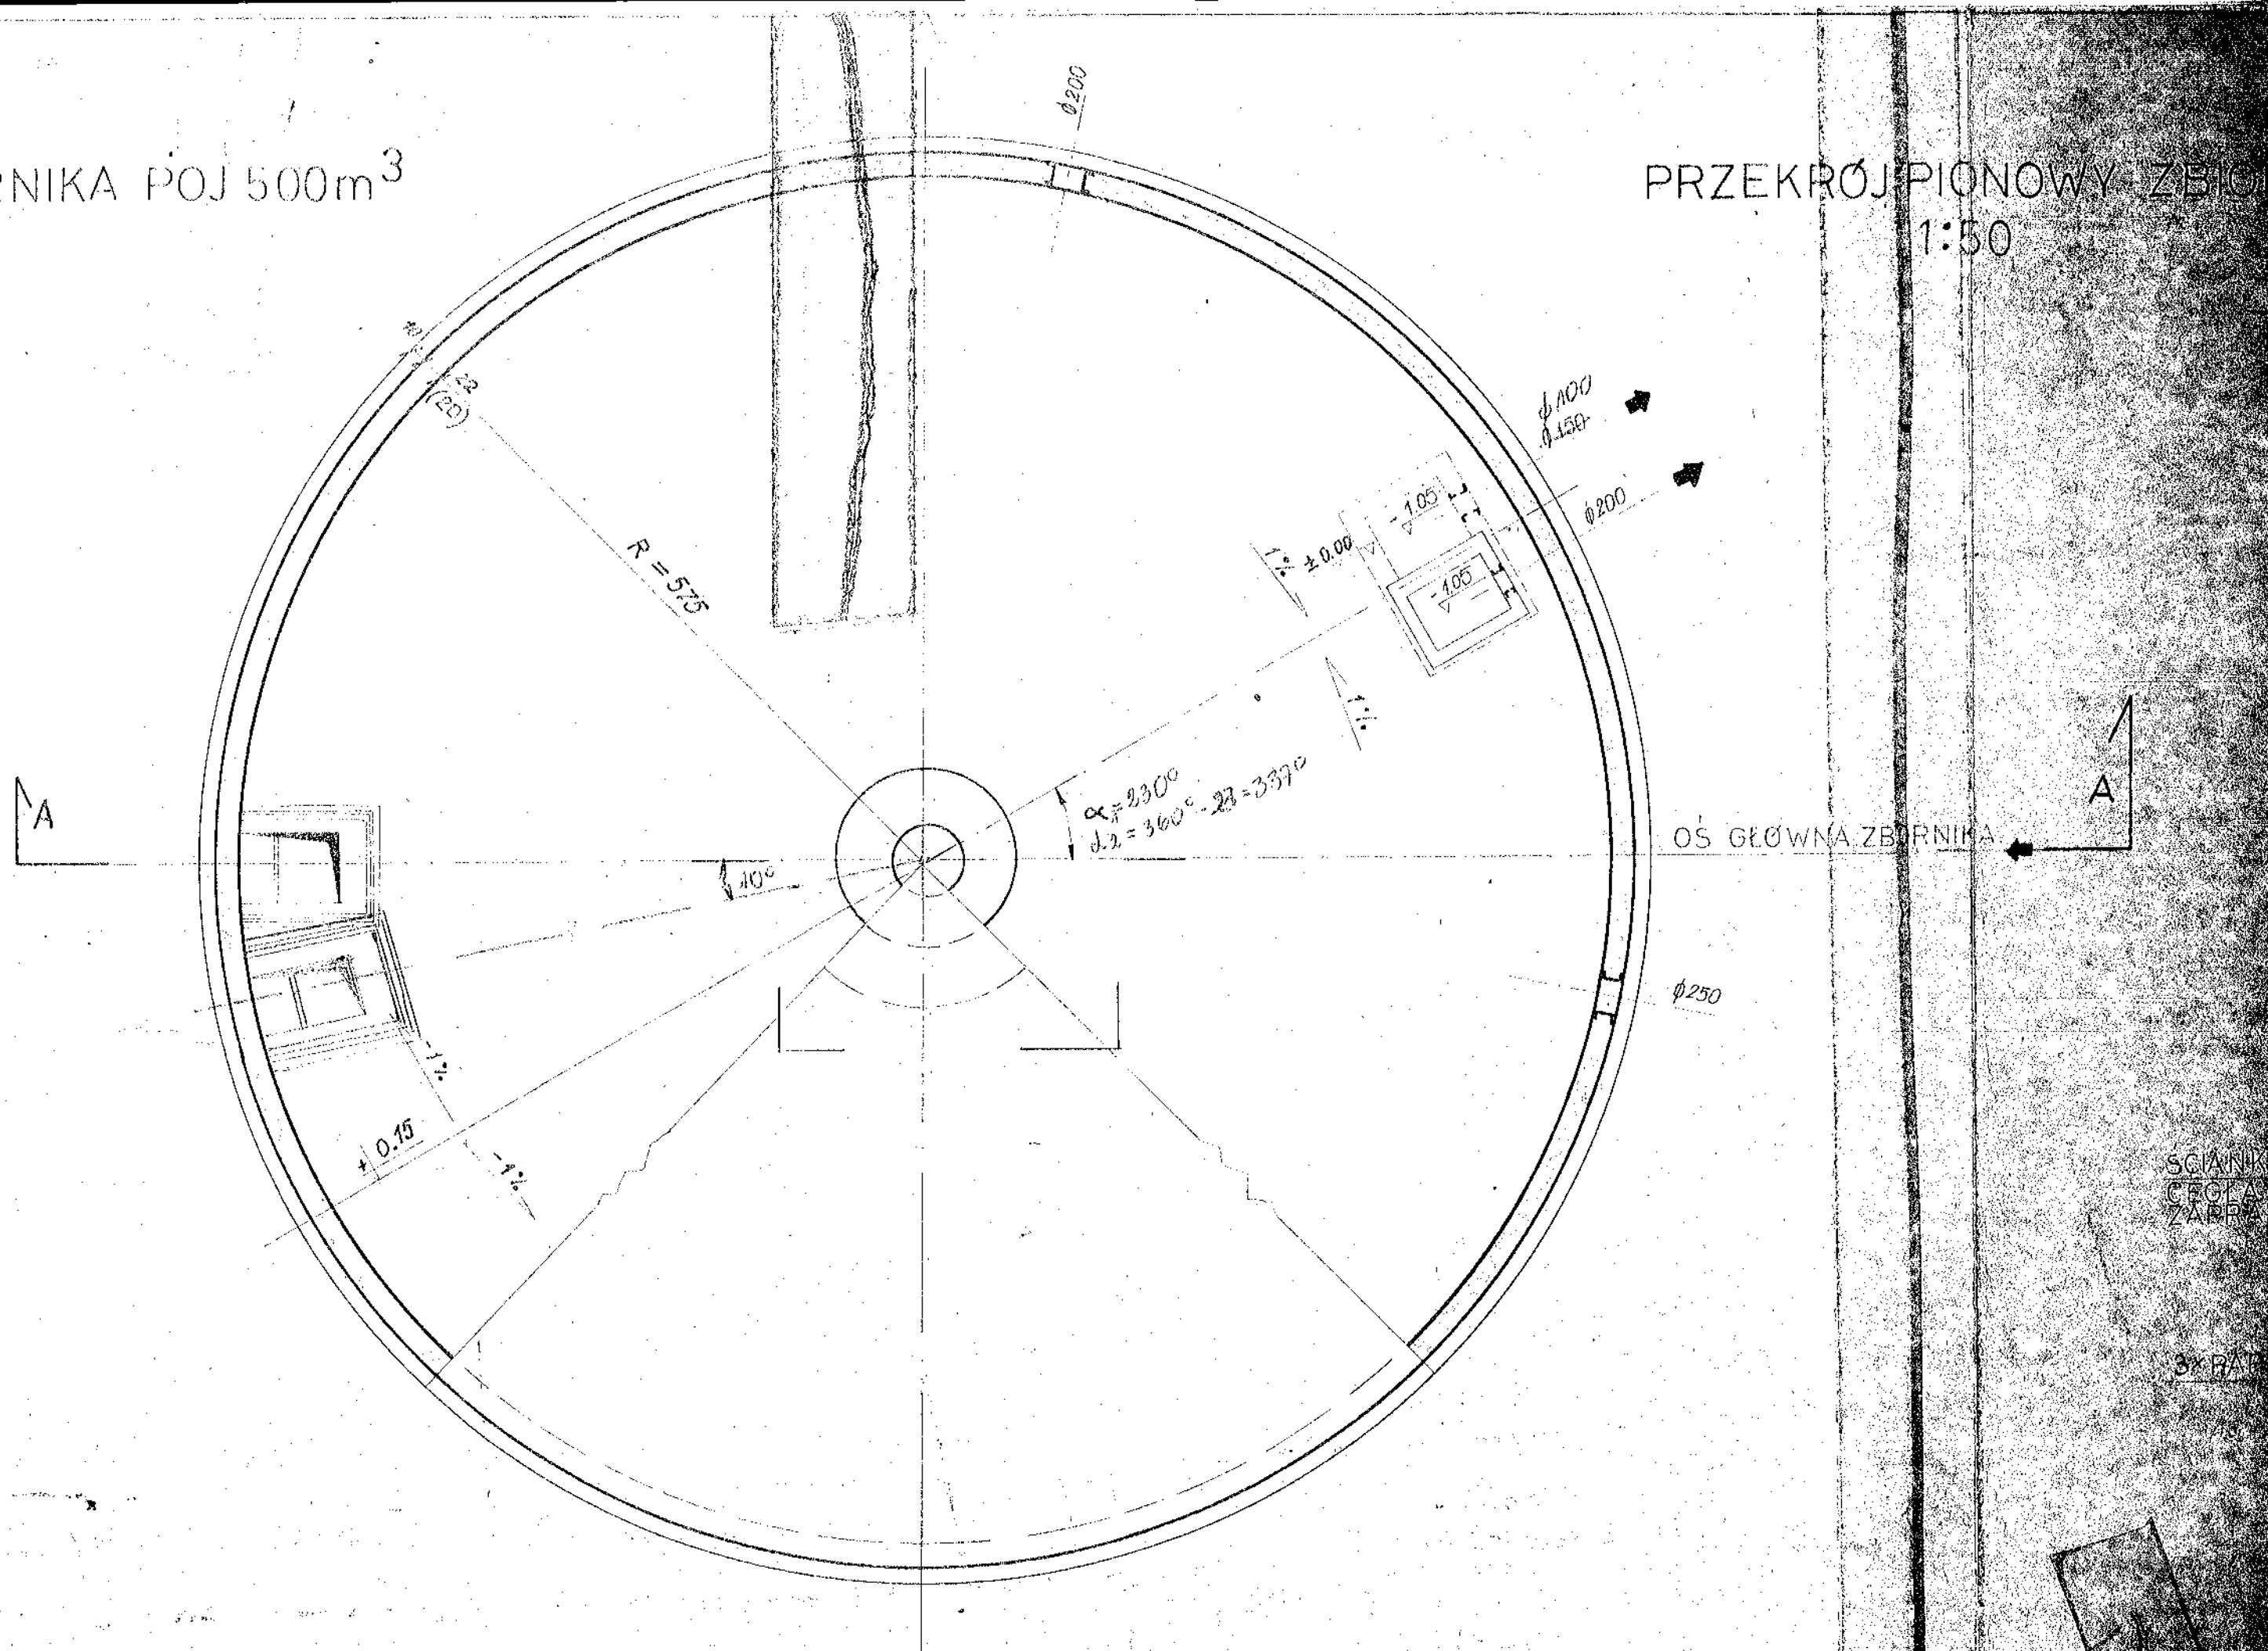

PRZEKRÓJ PIONOWY ZBIORNIKA 1:50

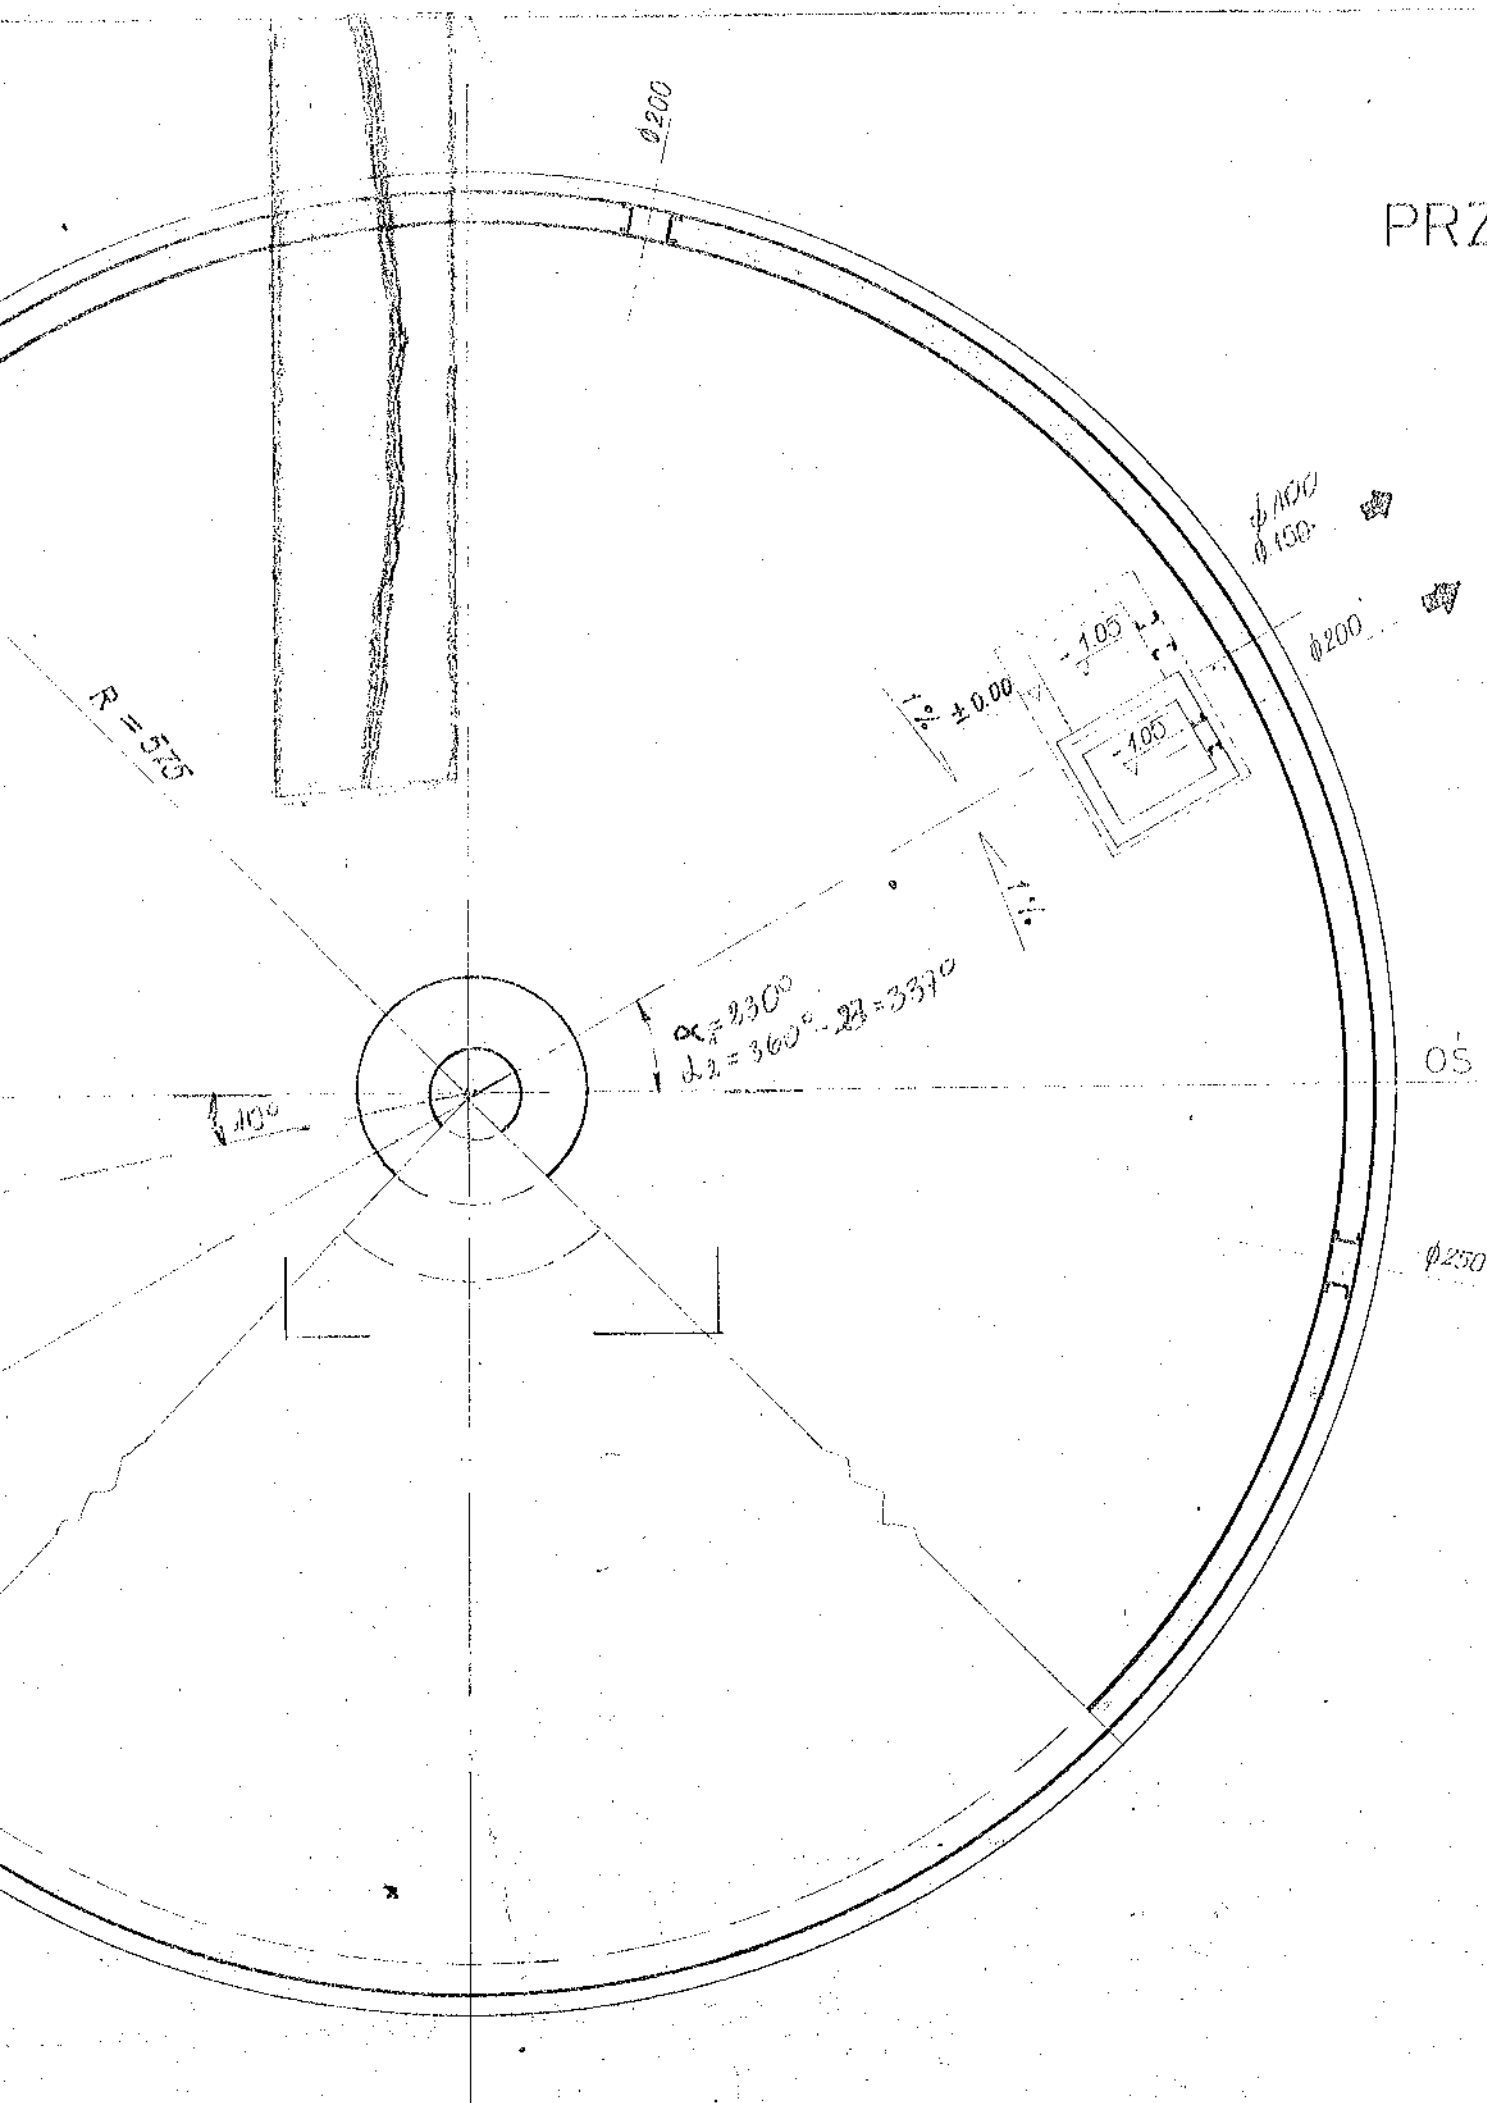

OŚ GŁÓWNA ZBIORNIKA

A

ŚCIANKA DOCISKOWA GR=12 cm
CEGLA PEŁNA KLASY 100
ZAPRAWA CEMENT. R_z=50 at

3xPAPA WG RYS 10/1/1-1117

WARSTWA GRUNTUJĄCA -
"BITIZOL R"

