


## Rzut poziomy obudowy studni głębinowej

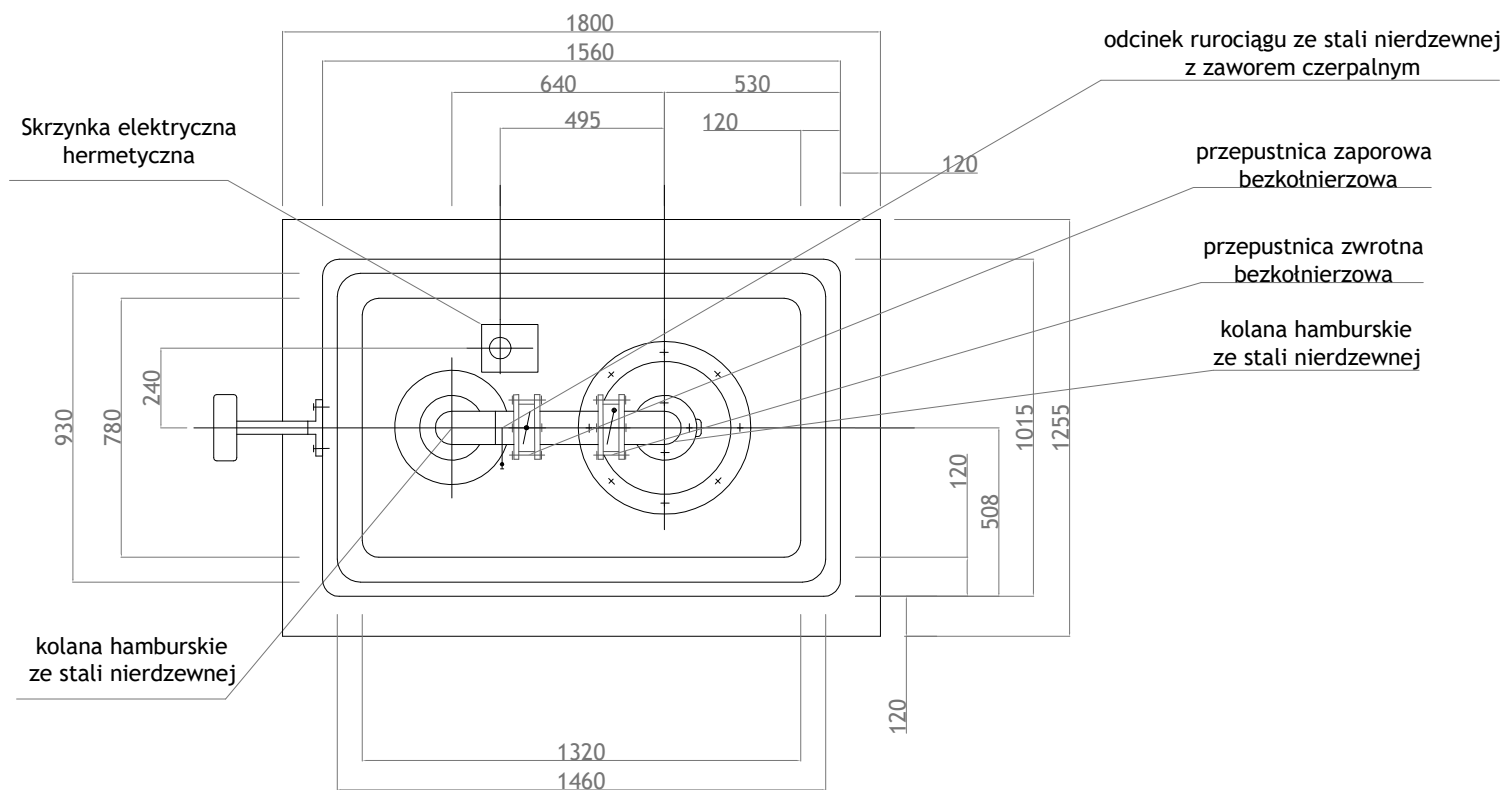

 <b>San-System</b>		<a href="http://www.san-system.com.pl">www.san-system.com.pl</a> e-mail: <a href="mailto:biuro@san-system.com.pl">biuro@san-system.com.pl</a>		
Wykonawca: <b>SAN- SYSTEM</b> ul. Mazurska 30B 19-400 Olecko	<b>OBIEKT:</b> Budowa studni głębinowej SW4 (Etap1) i studni głębinowej SW5 (Etap 2) wraz z infrastrukturą techniczną: wodociagową i elektryczną w istniejącym ujęciu wody w miejscowości Rutka-Tartak w ramach zadania: Uzbrojenie studni SW4 i SW5 w instalacje służące do poboru i przesyłu wody do Stacji Uzdatniania Wody w Rutce-Tartak <b>INWESTOR:</b> Gmina Rutka-Tartak 16-406 Rutka-Tartak, ul. 3 Maja 13 <b>TEMAT:</b> Rzut poziomy obudowy studni głębinowej			Skala ---
	Imię i Nazwisko	Nr uprawnień	Data	Nr rys. 4 Podpis
Projektant	mgr inż. Karol Brodowski	WAM/0076/POOS/04	29.04.2025 r.	
Opracowała	mgr inż. Justyna Sawicka	_____	29.04.2025 r.	