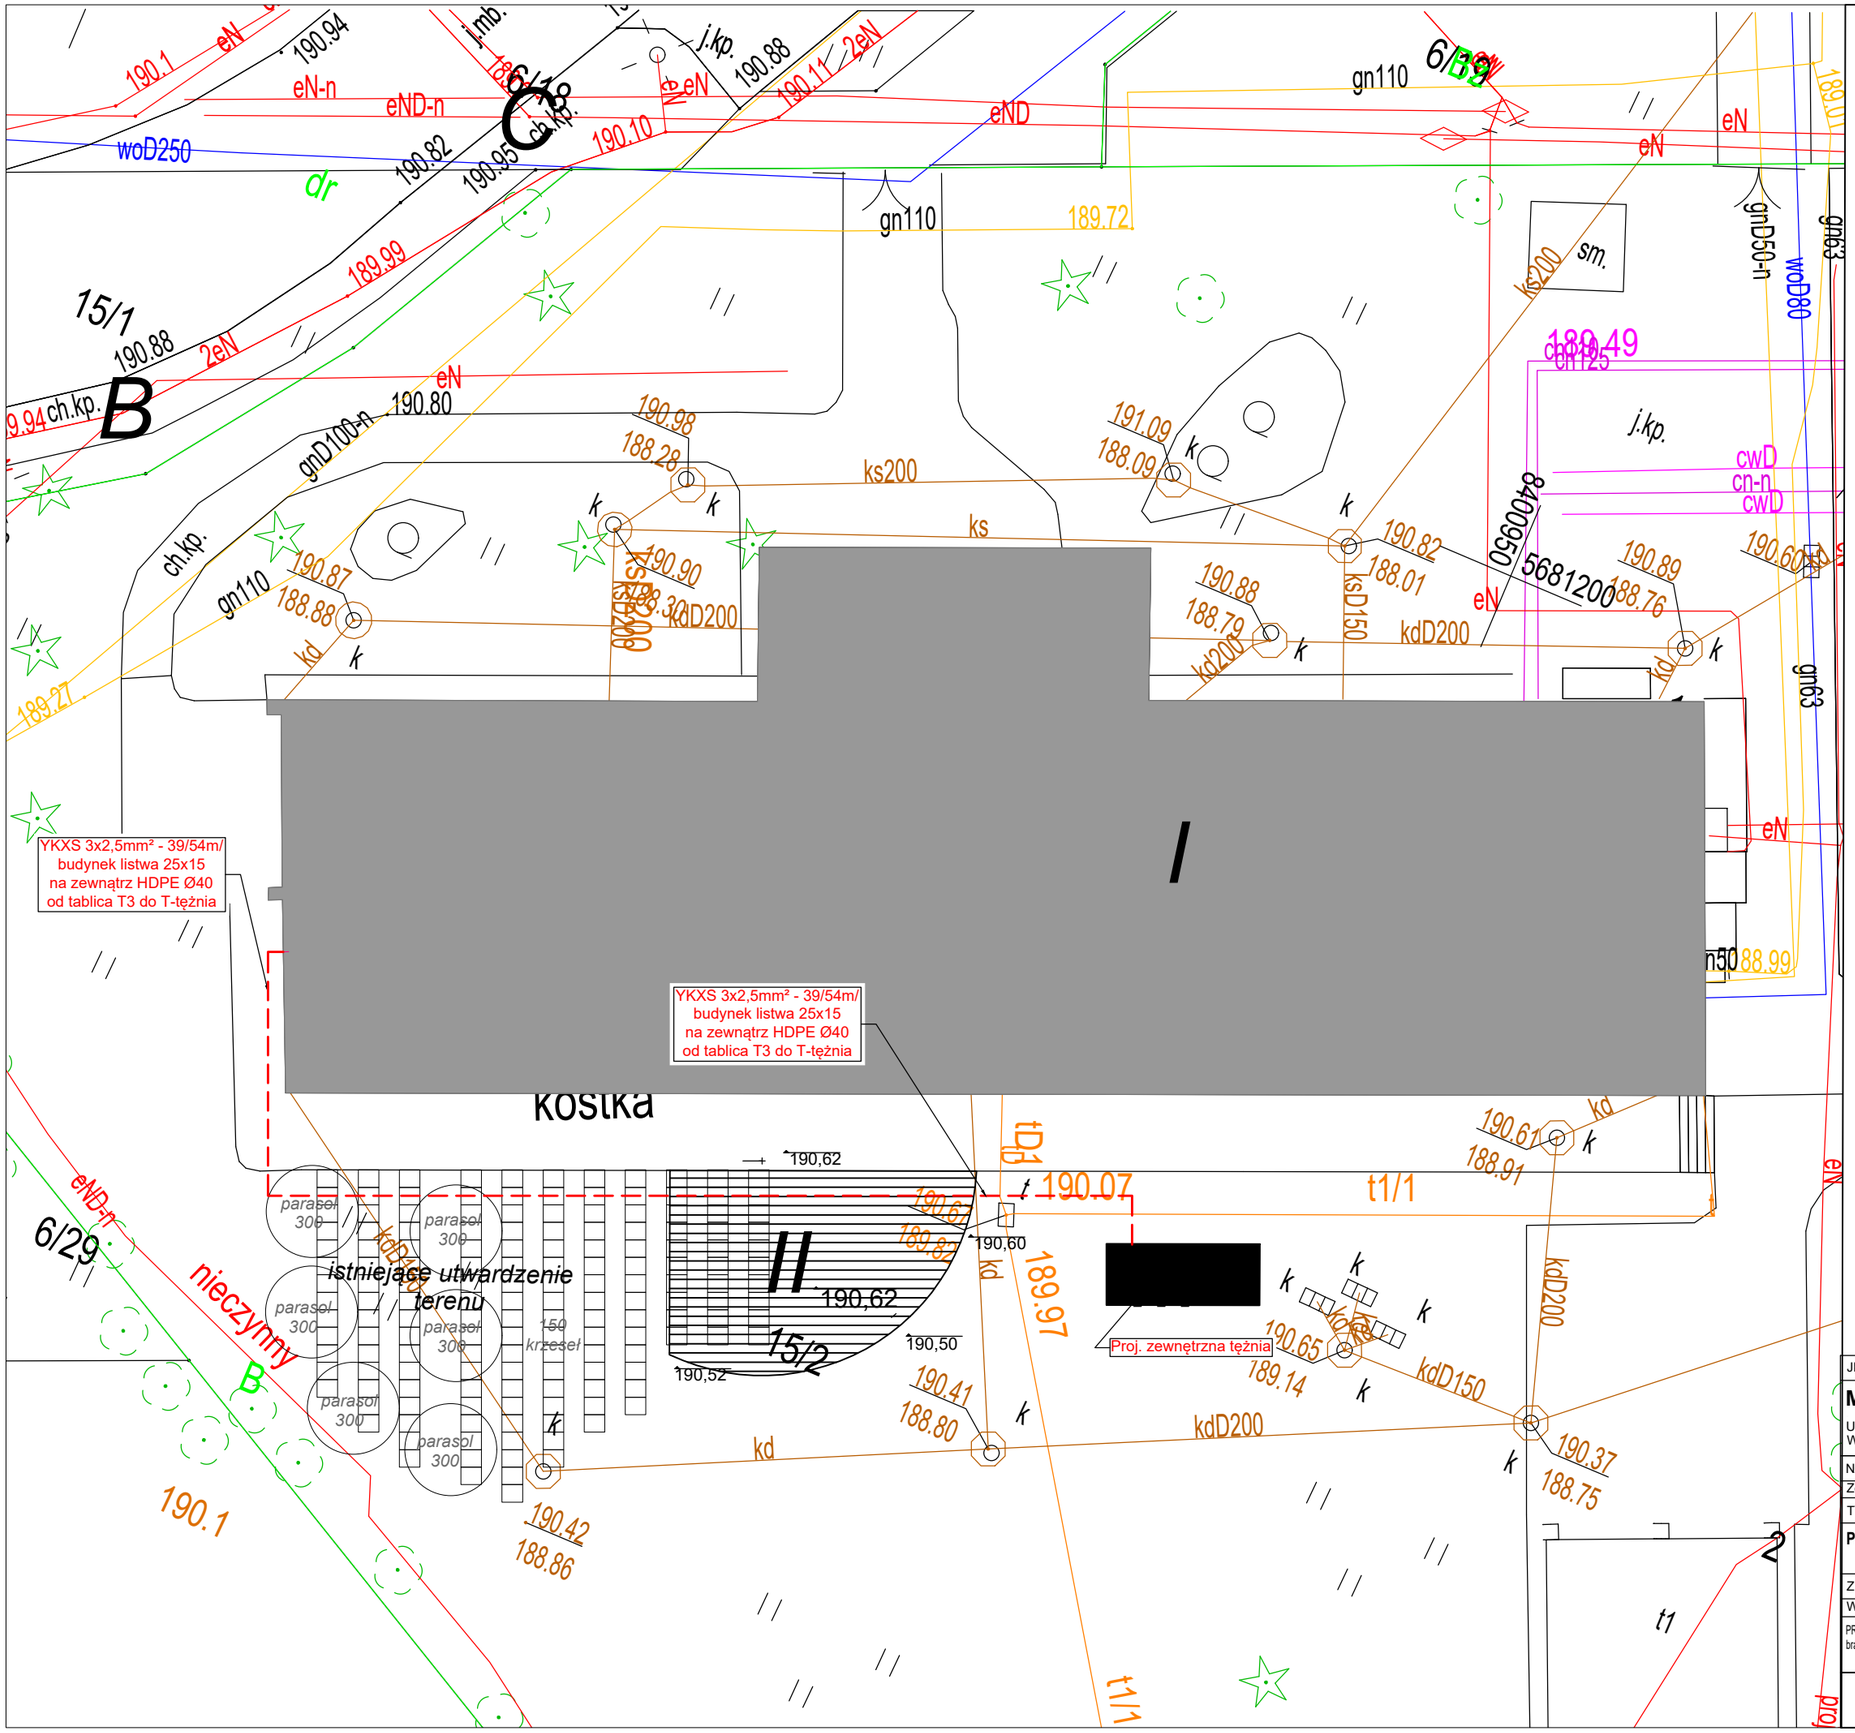

UWAGA:

1. Całość instalacji zasilającej zewnętrzną tężnię prowadzić w rurze osłonowej,
2. Przed rozpoczęciem prac wyznaczyć miejsca kolizyjne z innymi mediami, w sposób ręczny je odkopać tak aby nie uszkodzić
3. Po zakończeniu prac związanych z budową zasilania teren przywrócić do pierwotnego stanu a trasę wykopu zagęścić
4. W miejscu wyprowadzenia kabla zasilającego z budynku zastosować systemowy przepust aby zabezpieczyć przed wnikniecieim wilgoci a uszkodzone elementy elewacji i muru odtworzyć
5. Wykonanie w/w uwag na koniec budowy potwierdzić u inspektora nadzoru i inwestora

UKŁAD SIECI	TN
UKŁAD INSTALACJI	TN–S
SAMOCZYNNE WYŁĄCZENIE	

JEDNOSTKA PROJEKTOWA

MIP SP. Z O.O.

UL. MISJONARSKA 20, 20-107 LUBLIN
WWW.ARCHITEKTLUBLIN.EU, E-MAIL BIUROARCH.MIP@GMAIL.COM, TEL. 515-176-118

NAZWA OBIEKTU BUDOWLANEGO

Zespół Ośrodka Wsparcia w Lublinie ul. Lwowska 28

TYTUŁ:	Nr.Zlecenia	Skala
PZT - plan trasy zasilania tężni zewnętrznej	182/25	1:200
ZESPÓŁ PROJEKTOWY:	DATA:	03.2025r.
WYSZCZEGÓLNIENIE:	Nr. rys.	**E00**

PROJEKTANT: branża elektryczna — **mgr inż. Paweł Rubaj**, uprawnienia do projektowania bez ograniczeń w specjalności instalacyjnej nr uprawnień: LUB/0052/PWBE/16