


Skwer Integracji - przedmiar projektowy

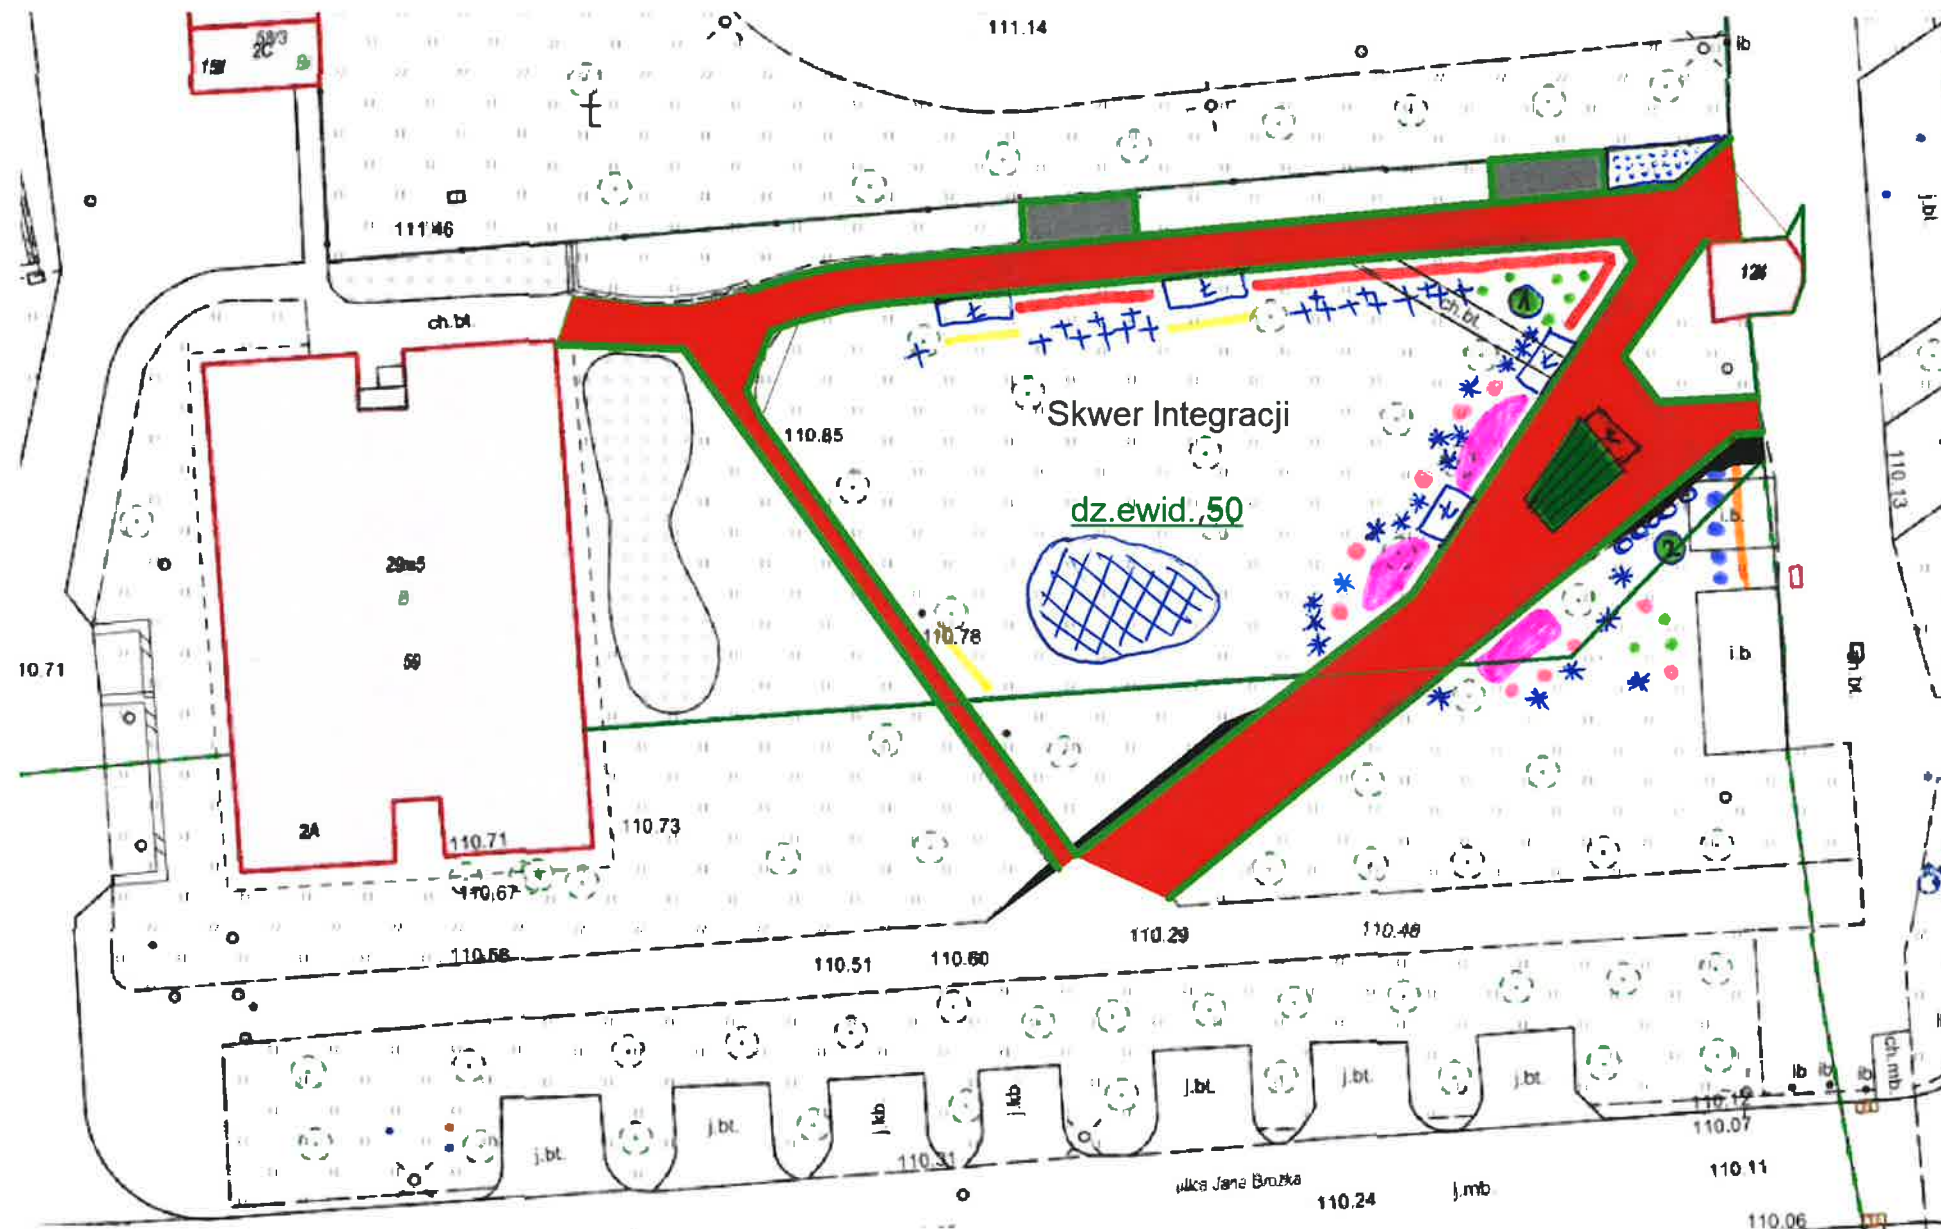

- ☐ - ławka
- - głogownik
- - ognek szkarłatny
- - róża pomarszczona 'Hansa' rabata
- - pęcherznica kalinolistna
- - lilak rozpięchły
- - jaskiniowiec
- - pigwowiec okazały
- - dereni

- ☐ - mahonie
- ☐ - róża 'White Fairy'
- ☐ - rabata z bylinami ok. 50m²
- + miskant 'Memory'
- * miskant 'Gracilimus'
- - mydleniec wiechowaty
- - korkowiec amurski

- Powierzchnia pod stojaki rowerowe - 22,20 m²
- Powierzchnia całkowita proj. chodnika bet. - 373,24 m²
- Powierzchnia całkowita terenu zielonego w obrysie chodnika - 10,54 m²
- Całkowita długość proj. obrzeży krawężnikowych - 272,54 mb

REFERENT
Karolina Jarosz
 20.04.2026