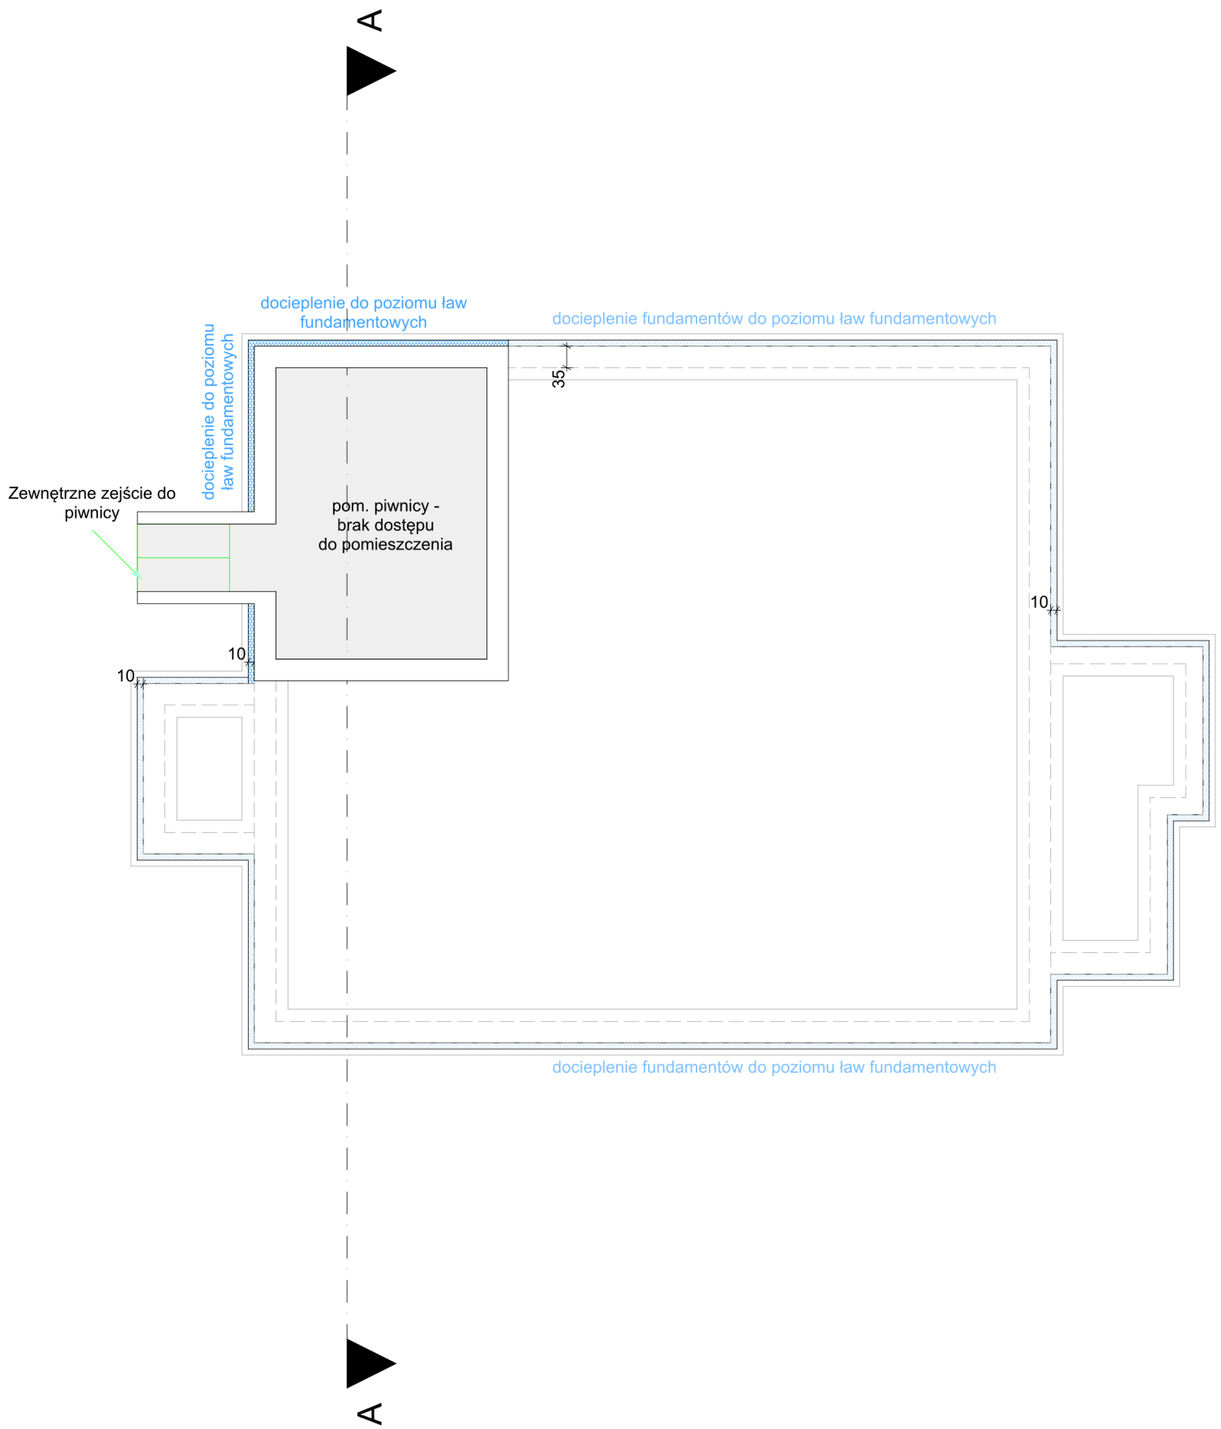

Pn

LEGENDA:

- ISTNIEJĄCE ELEMENTY
- PROJEKTOWANE ELEMENTY
- DOCIEPLENIE ŚCIAN PIWNICY WARSTWĄ STYROPIANU XPS 300 GR. 10 CM
- DOCIEPLENIE STYROPIANEM XPS 300 GR. 10 CM ŚCIAN FUNDAMENTOWYCH DO POZIOMU ŁAW FUNDAMENTOWYCH

UWAGI:

1. WSZYSTKIE WYMIARY NA RYSUNKU NALEŻY KAŻDORAZOWO SPRAWDZIĆ W NATURZE, W PRZYPADKU RÓŻNIC SKONTAKTOWAĆ SIĘ Z PROJEKTANTEM.
2. ROBOTY ZIEMNE NAJLEPIEJ PROWADZIC PODCZAS OKRESU SUCHEGO, GDY POZIOM WÓD GRUNTOWYCH JEST OBNIŻONY.

energoprojekty

ENERGOPROJEKTY SP. Z O.O.
ul. Opolska 15, 15-549 Białystok
tel. 85 667 29 23, 606 205 923
NIP 966-209-70-78, REGON 361242019

OBIEKT:

TERMOMODERNIZACJA BUDYNKU KOMUNALNEGO GMINY MIASTA EŁK WRAZ Z WYMIANĄ INSTALACJI, CO, C.W.U I INSTALACJI ODGROMOWEJ ORAZ WYMIANĄ OPASKI

ADRES INWESTYCJI

UL. KOLONIA 13, EŁK, 19-300,
DZ. NR. 1201/40,
GMINA EŁK - 280501_1
OBRĘB - EŁK 2 - 0002
280501_1.0002.1201/40

NAZWA RYSUNKU:

Rzut Piwnicy - termomodernizacja

DATA:	SKALA:	NR RYSUNKU:
07.11.2024	1:100	A.1

OPRACOWAŁ ZESPÓŁ:

ARCHITEKTURA
MGR INŻ. ARCH. ANDRZEJ Z. GAŁECKI
KPOKK IA/51/2008

WSPÓŁPRACA
MGR INŻ. ARCH. TOMASZ CZERNIAWSKI