


Zestawienie powierzchni		
001	Wiatrołap	3,87 m ²
002	Łazienka	5,01 m ²
003	Kuchnia	15,68 m ²
004	Pokój	15,32 m ²
005	Pokój	15,35 m ²
006	Komunikacja wewnętrzna	14,74 m ²
007	Pokój	17,06 m ²
008	Pokój	20,39 m ²
009	Wiatrołap	3,24 m ²
010	Pokój	20,09 m ²
011	Kotłownia	3,07 m ²
Pow. użytkowa		133,82 m ²

LEGENDA:

- ISTNIEJĄCE ELEMENTY
- PROJEKTOWANE ELEMENTY
- GRZEJNIK
- BOJLER
- PIEC KAFLOWY
- WODOMIERZ
- DOCIEPLENIE WARSTWĄ STYROPIANU GR. 15 CM
- WYMIANA OKIEN NA NOWE O WSP. U = 0,900 W/m²K
- PROJ. OPASKA BUDYNKU Z KOSTKI
- PROJ. KRATKA WENTYLACYJNA MOCOWANA DO SUFITU
- IST. KOCIOŁ NA PALIWO STAŁE

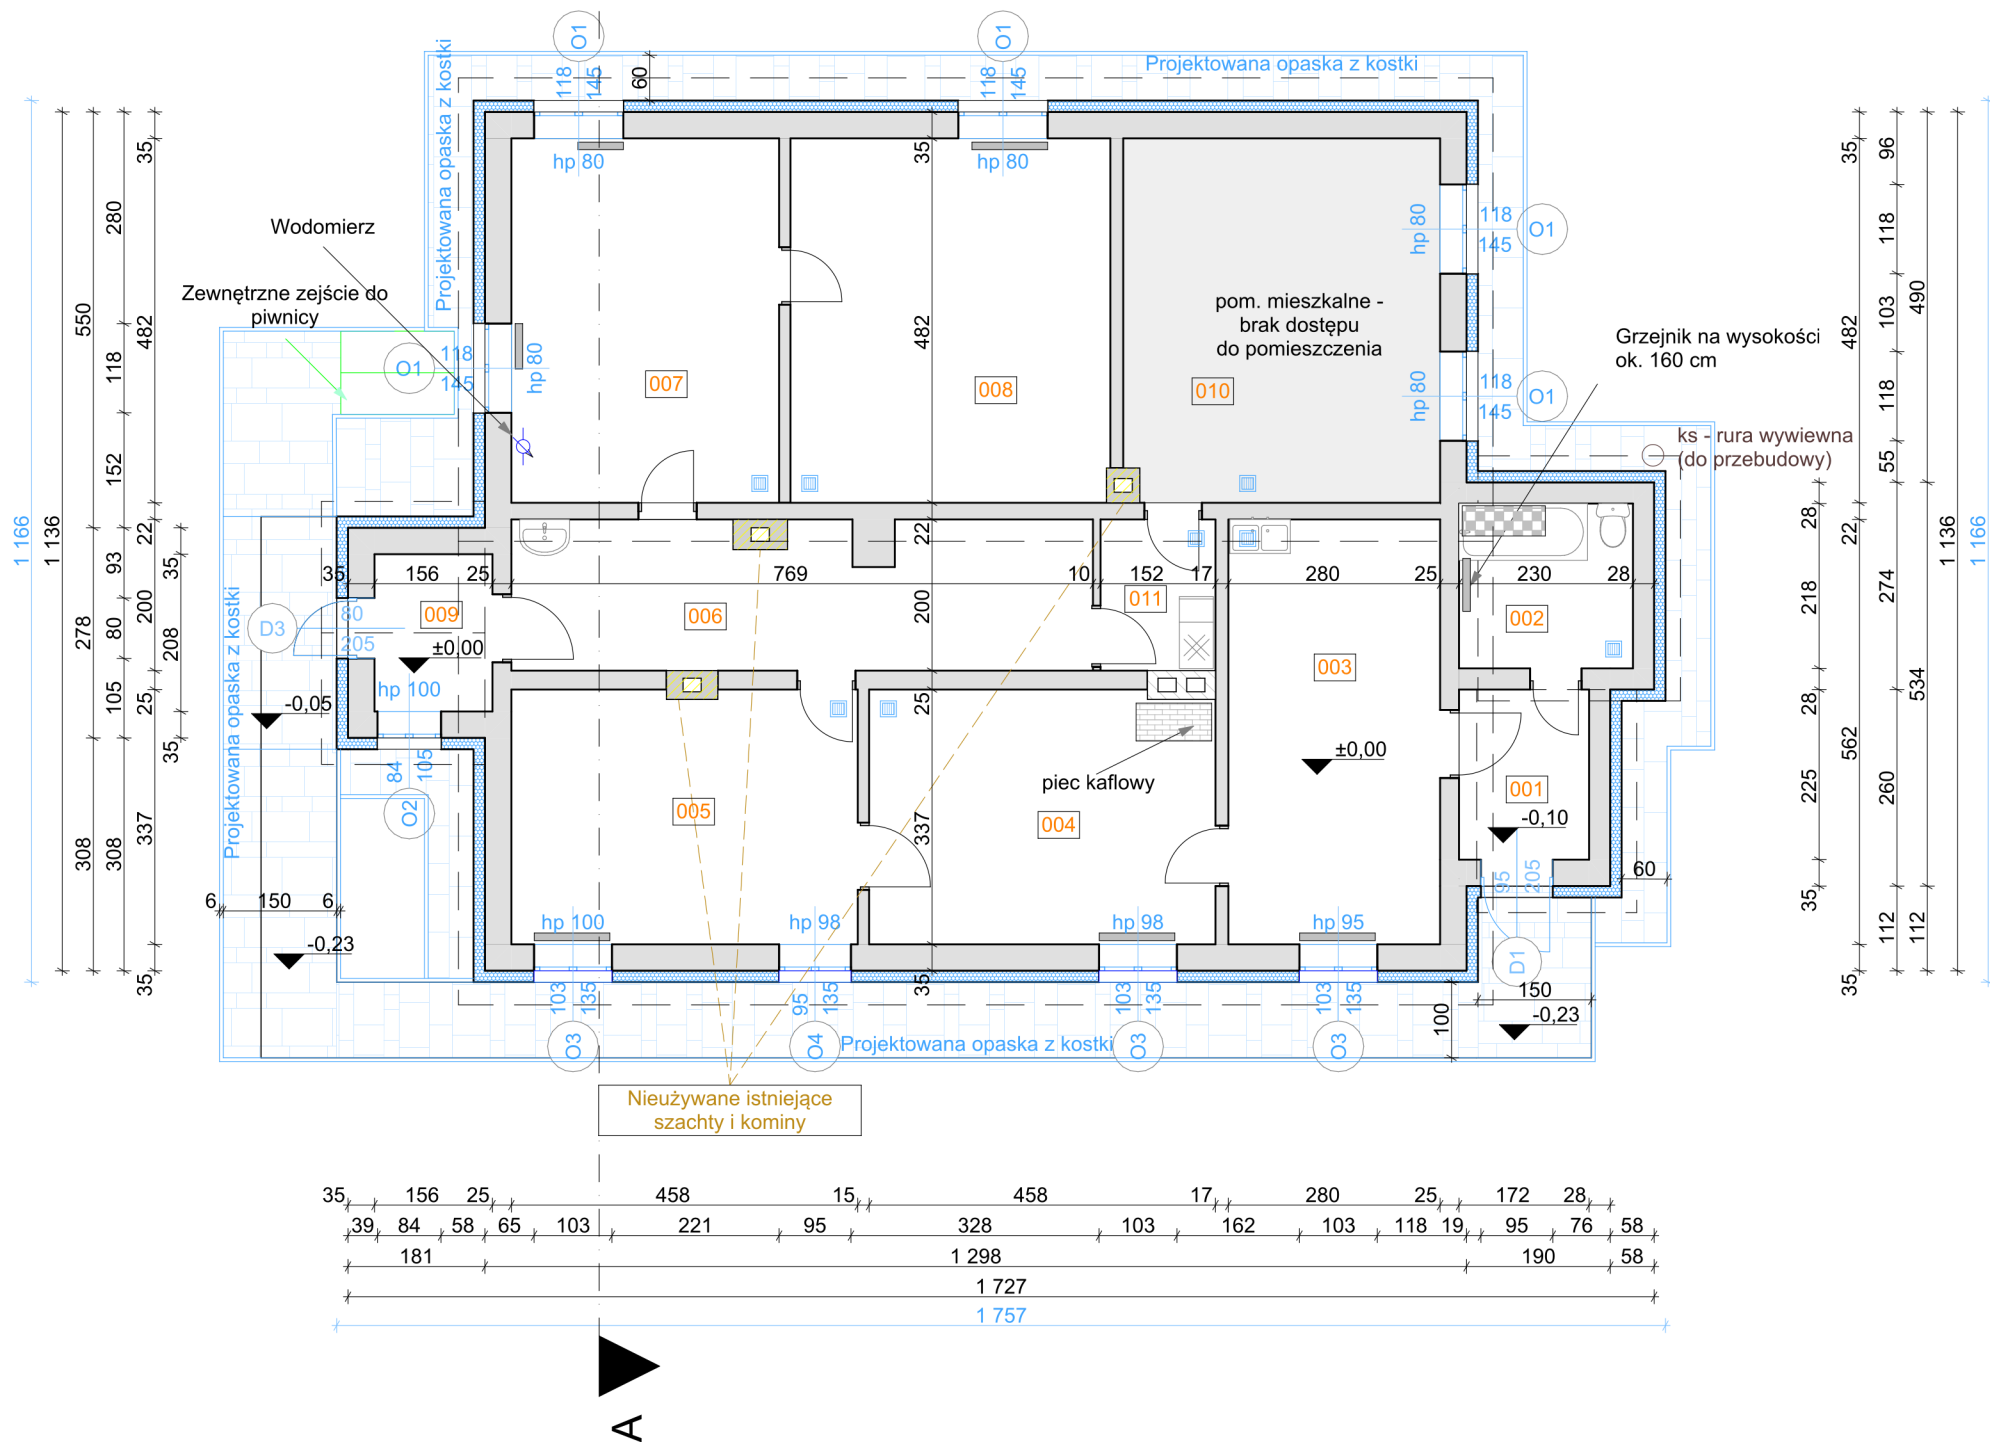

UWAGI:

- WSZYSTKIE WYMIARY NA RYSUNKU NALEŻY KAŻDORAZOWO SPRAWDZIĆ W NATURZE, W PRZYPADKU RÓŻNIC SKONTAKTOWAĆ SIĘ Z PROJEKTANTEM.
- ZAMÓWIENIA STOLARKI OKIENNEJ ORAZ DRZWIOWEJ NALEŻY DOKONAĆ PO DOKŁADNYM OCZYSZCZENIU I ZMIERZENIU OTWORÓW.
- SPADEK PROJEKTOWANEJ OPASKI OD BUDYNKU - 2%



ENERGOPROJEKTY SP. Z O.O.
ul. Opolska 15, 15-549 Białystok
tel. 85 667 29 23, 606 205 923
NIP 966-209-70-78, REGON 361242019

OBIEKT:

TERMOMODERNIZACJA BUDYNKU KOMUNALNEGO GMINY MIASTA
ELK WRAZ Z WYMIANĄ INSTALACJI, CO, C.W.U I INSTALACJI
ODGROMOWEJ ORAZ WYMIANĄ OPASKI

ADRES INWESTYCJI

UL. KOLONIA 13, ELK, 19-300,
DZ. NR. 1201/40,
GMINA ELK - 280501_1
OBREB - ELK 2 - 0002
280501_1.0002.1201/40

NAZWA RYSUNKU:

Rzut Parteru - termomodernizacja

DATA:	SKALA:	NR RYSUNKU:
07.11.2024	1:100	A.2

OPRACOWAŁ ZESPÓŁ:

ARCHITEKTURA
MGR INŻ. ARCH. ANDRZEJ Z.
GAŁECKI
KPOKK IA/51/2008

WSPÓŁPRACA
MGR INŻ. ARCH. TOMASZ
CZERNIAWSKI