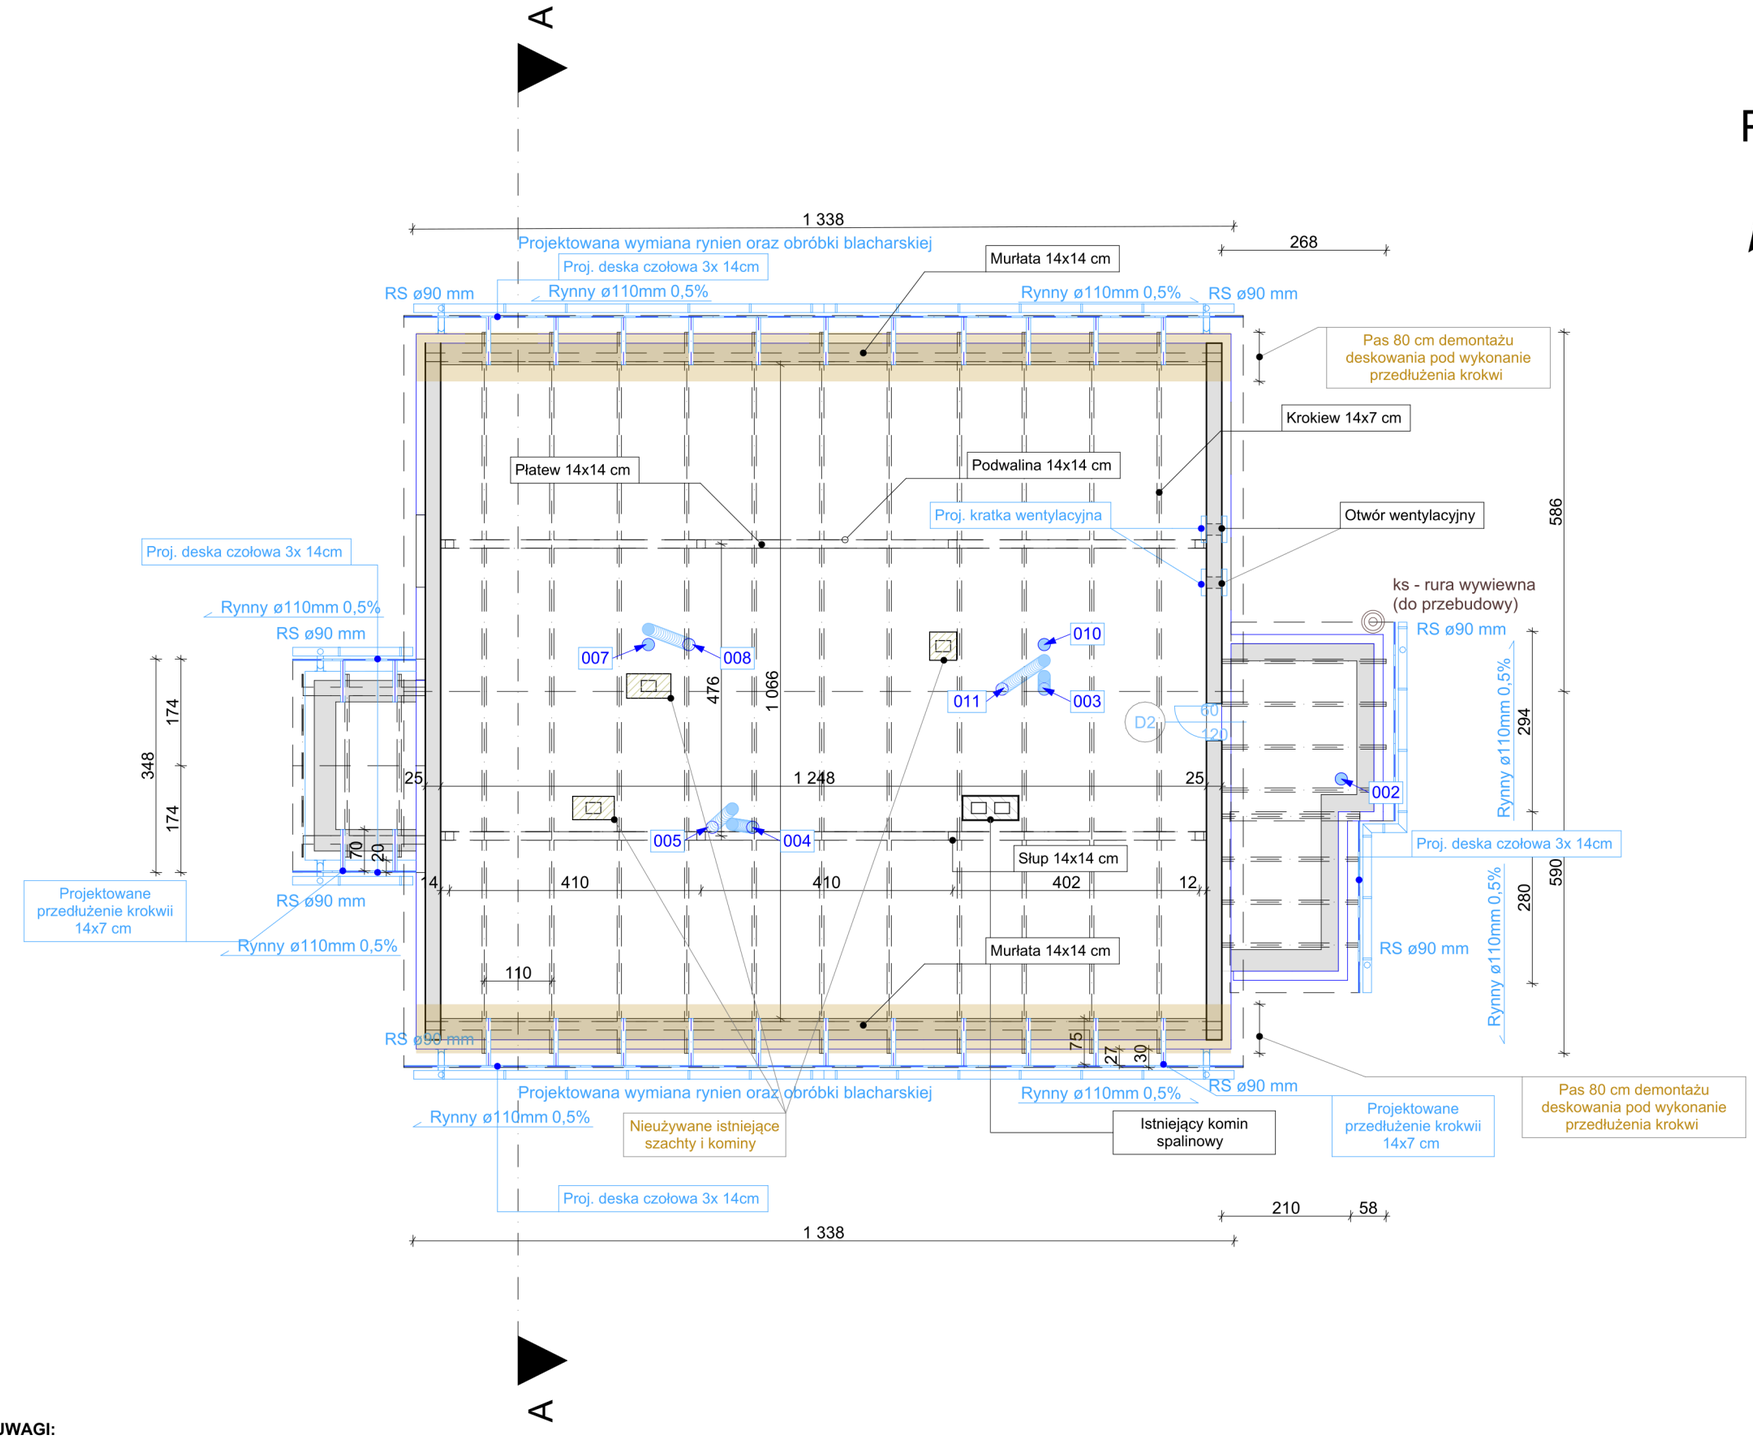

Pn

LEGENDA:

- ISTNIEJĄCE ELEMENTY
- PROJ. ELEMENTY
- PROJ. DOCIEPLENIE WARSTWĄ STYROPIANU GR. 15 CM
- PROJ. WYWIETRZNIK GRAWITACYJNY
- PROJ. RYNNY
- PROJ. RURY SPUSTOWE
- PROJ. PRZEWÓD ELASTYCZNY IZOLOWANY
- 002 - NUMER POM. Z KTÓREGO PROWADZONA JEST WENTYLACJA
- PROJ. PRZEDŁUŻENIE KROKWI

UWAGI:

1. WSZYSTKIE WYMIARY NA RYSUNKU NALEŻY KAŻDORAZOWO SPRAWDZIĆ W NATURZE, W PRZYPADKU RÓŻNIC SKONTAKTOWAĆ SIĘ Z PROJEKTANTEM.
2. PRZY TYCZENIU I PROWADZENIU RUR SPIRO FLEX WENTYLACJI GRAWITACYJNEJ ZWÓRCIĆ UWAGĘ NA MOŻLIWY KONFLIKT Z KONSTRUKCJĄ WIĘŹBY DACCHOWEJ
3. RYNNY Ø 110MM ZE SPADKIEM 0,5% RURY SPUSTOWE Ø 90MM.

energoprojekty

ENERGOPROJEKTY SP. Z O.O.
ul. Opolska 15, 15-549 Białystok
tel. 85 667 29 23, 606 205 923
NIP 966-209-70-78, REGON 361242019

OBIEKT:

TERMOMODERNIZACJA BUDYNKU KOMUNALNEGO GMINY MIASTA EŁK WRAZ Z WYMIANĄ INSTALACJI, CO, C.W.U I INSTALACJI ODGROMOWEJ ORAZ WYMIANĄ OPASKI

ADRES INWESTYCJI
UL. KOLONIA 13, EŁK, 19-300,
DZ. NR. 1201/40,
GMINA EŁK - 280501_1
OBRĘB - EŁK 2 - 0002
280501_1.0002.1201/40

NAZWA RYSUNKU:

Więźba - termomodernizacja

DATA:	SKALA:	NR RYSUNKU:
07.11.2024	1:100	A.3

OPRACOWAŁ ZESPÓŁ:

ARCHITEKTURA
MGR INŻ. ARCH. ANDRZEJ Z. GAŁECKI
KPOKK IA/51/2008

WSPÓŁPRACA
MGR INŻ. ARCH. TOMASZ CZERNIAWSKI