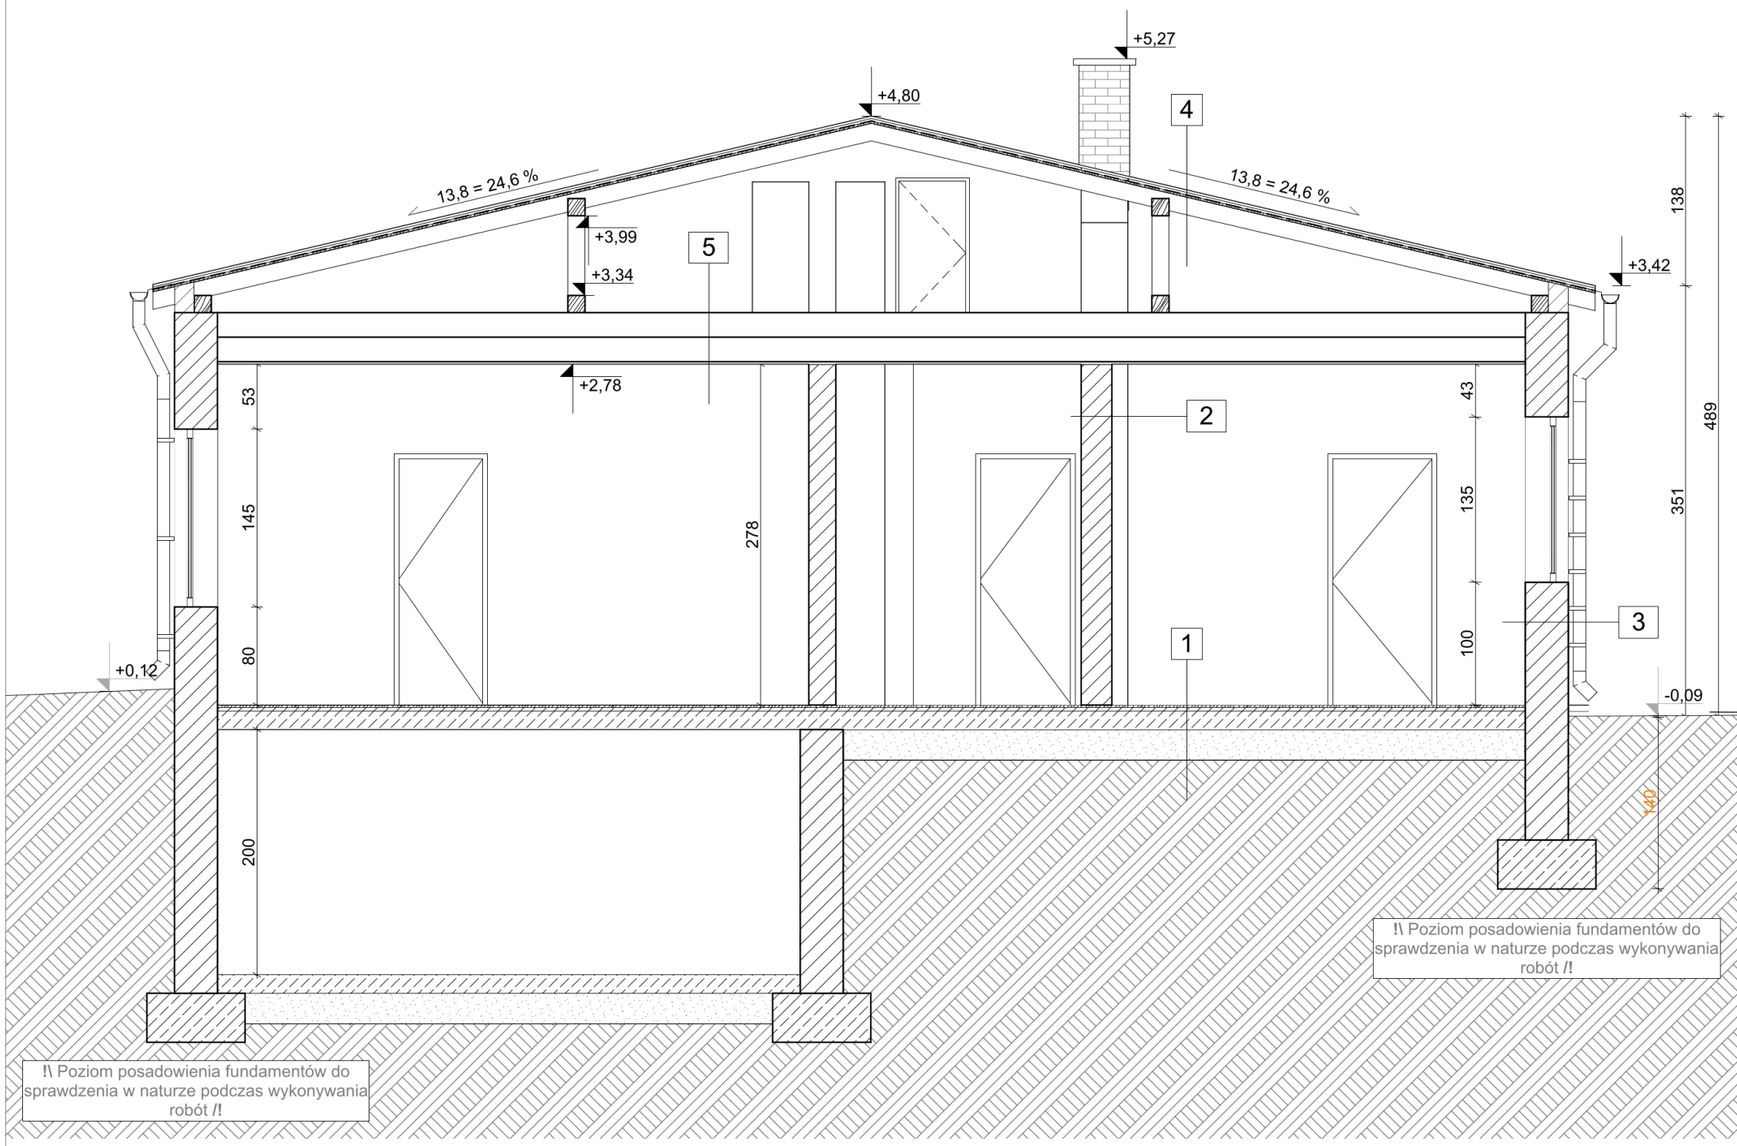

1	**POSADZKA NA GRUNCIE**
- posadzka - warstwa wyrównawcza / wylewka z betonu - warstwa betonu chudego - podsypka z piasku grubego	
2	**ŚCIANA WEWNĘTRZNA**
- Wykończenie tapetą, farbą - tynk wewnętrzny cementowo-wapienny - ściana z bloczków betonowych - tynk wewnętrzny cementowo-wapienny	
3	**ŚCIANA ZEWNĘTRZNA**
- tynk zewnętrzny cementowy - ściana z bloczków betonowych gr. średnio 35 cm - tynk wewnętrzny cementowo-wapienny - wykończenie	
4	**POKRYCIE DACHOWE**
- blacha ocynkowana - łaty drewniane - kontrłaty drewniane - deskowanie - konstrukcja więźby płatwiowo-krokwiowej	
5	**STROP NAD PARTEREM**
- jastrych - konstrukcja stropu z belek drewnianych - wykończenie z warstwy tynku	

UWAGI:

1. WSZYSTKIE WYMIARY NA RYSUNKU NALEŻY KAŻDORAZOWO SPRAWDZIĆ W NATURZE, W PRZYPADKU RÓŻNIC SKONTAKTOWAĆ SIĘ Z PROJEKTANTEM.

ENERGOPROJEKTY SP. Z O.O.
ul. Opolska 15, 15-549 Białystok
tel. 85 667 29 23, 606 205 923
NIP 966-209-70-78, REGON 361242019

OBIEKT:

TERMOMODERNIZACJA BUDYNKU KOMUNALNEGO GMINY MIASTA EŁK WRAZ Z WYMIANĄ INSTALACJI, CO, C.W.U I INSTALACJI ODGROMOWEJ ORAZ WYMIANĄ OPASKI

ADRES INWESTYCJI

UL. KOLONIA 13, EŁK, 19-300,
DZ. NR. 1201/40,
GMINA EŁK - 280501_1
OBRĘB - EŁK 2 - 0002
280501_1.0002.1201/40

NAZWA RYSUNKU:

Przekrój A-A

DATA:	SKALA:	NR RYSUNKU:
07.11.2024	1:100	I.5

OPRACOWAŁ ZESPÓŁ:

ARCHITEKTURA
MGR INŻ. ARCH. ANDRZEJ Z. GAŁECKI
KPOKK IA/51/2008

WSPÓŁPRACA
MGR INŻ. ARCH. TOMASZ CZERNIAWSKI