




Mapa zasadnicza
Skala 1:500

Województwo: warmińsko-mazurskie
Powiat: ełcki
Jednostka ewidencyjna: EŁK-m.
Obręb: Ełk II

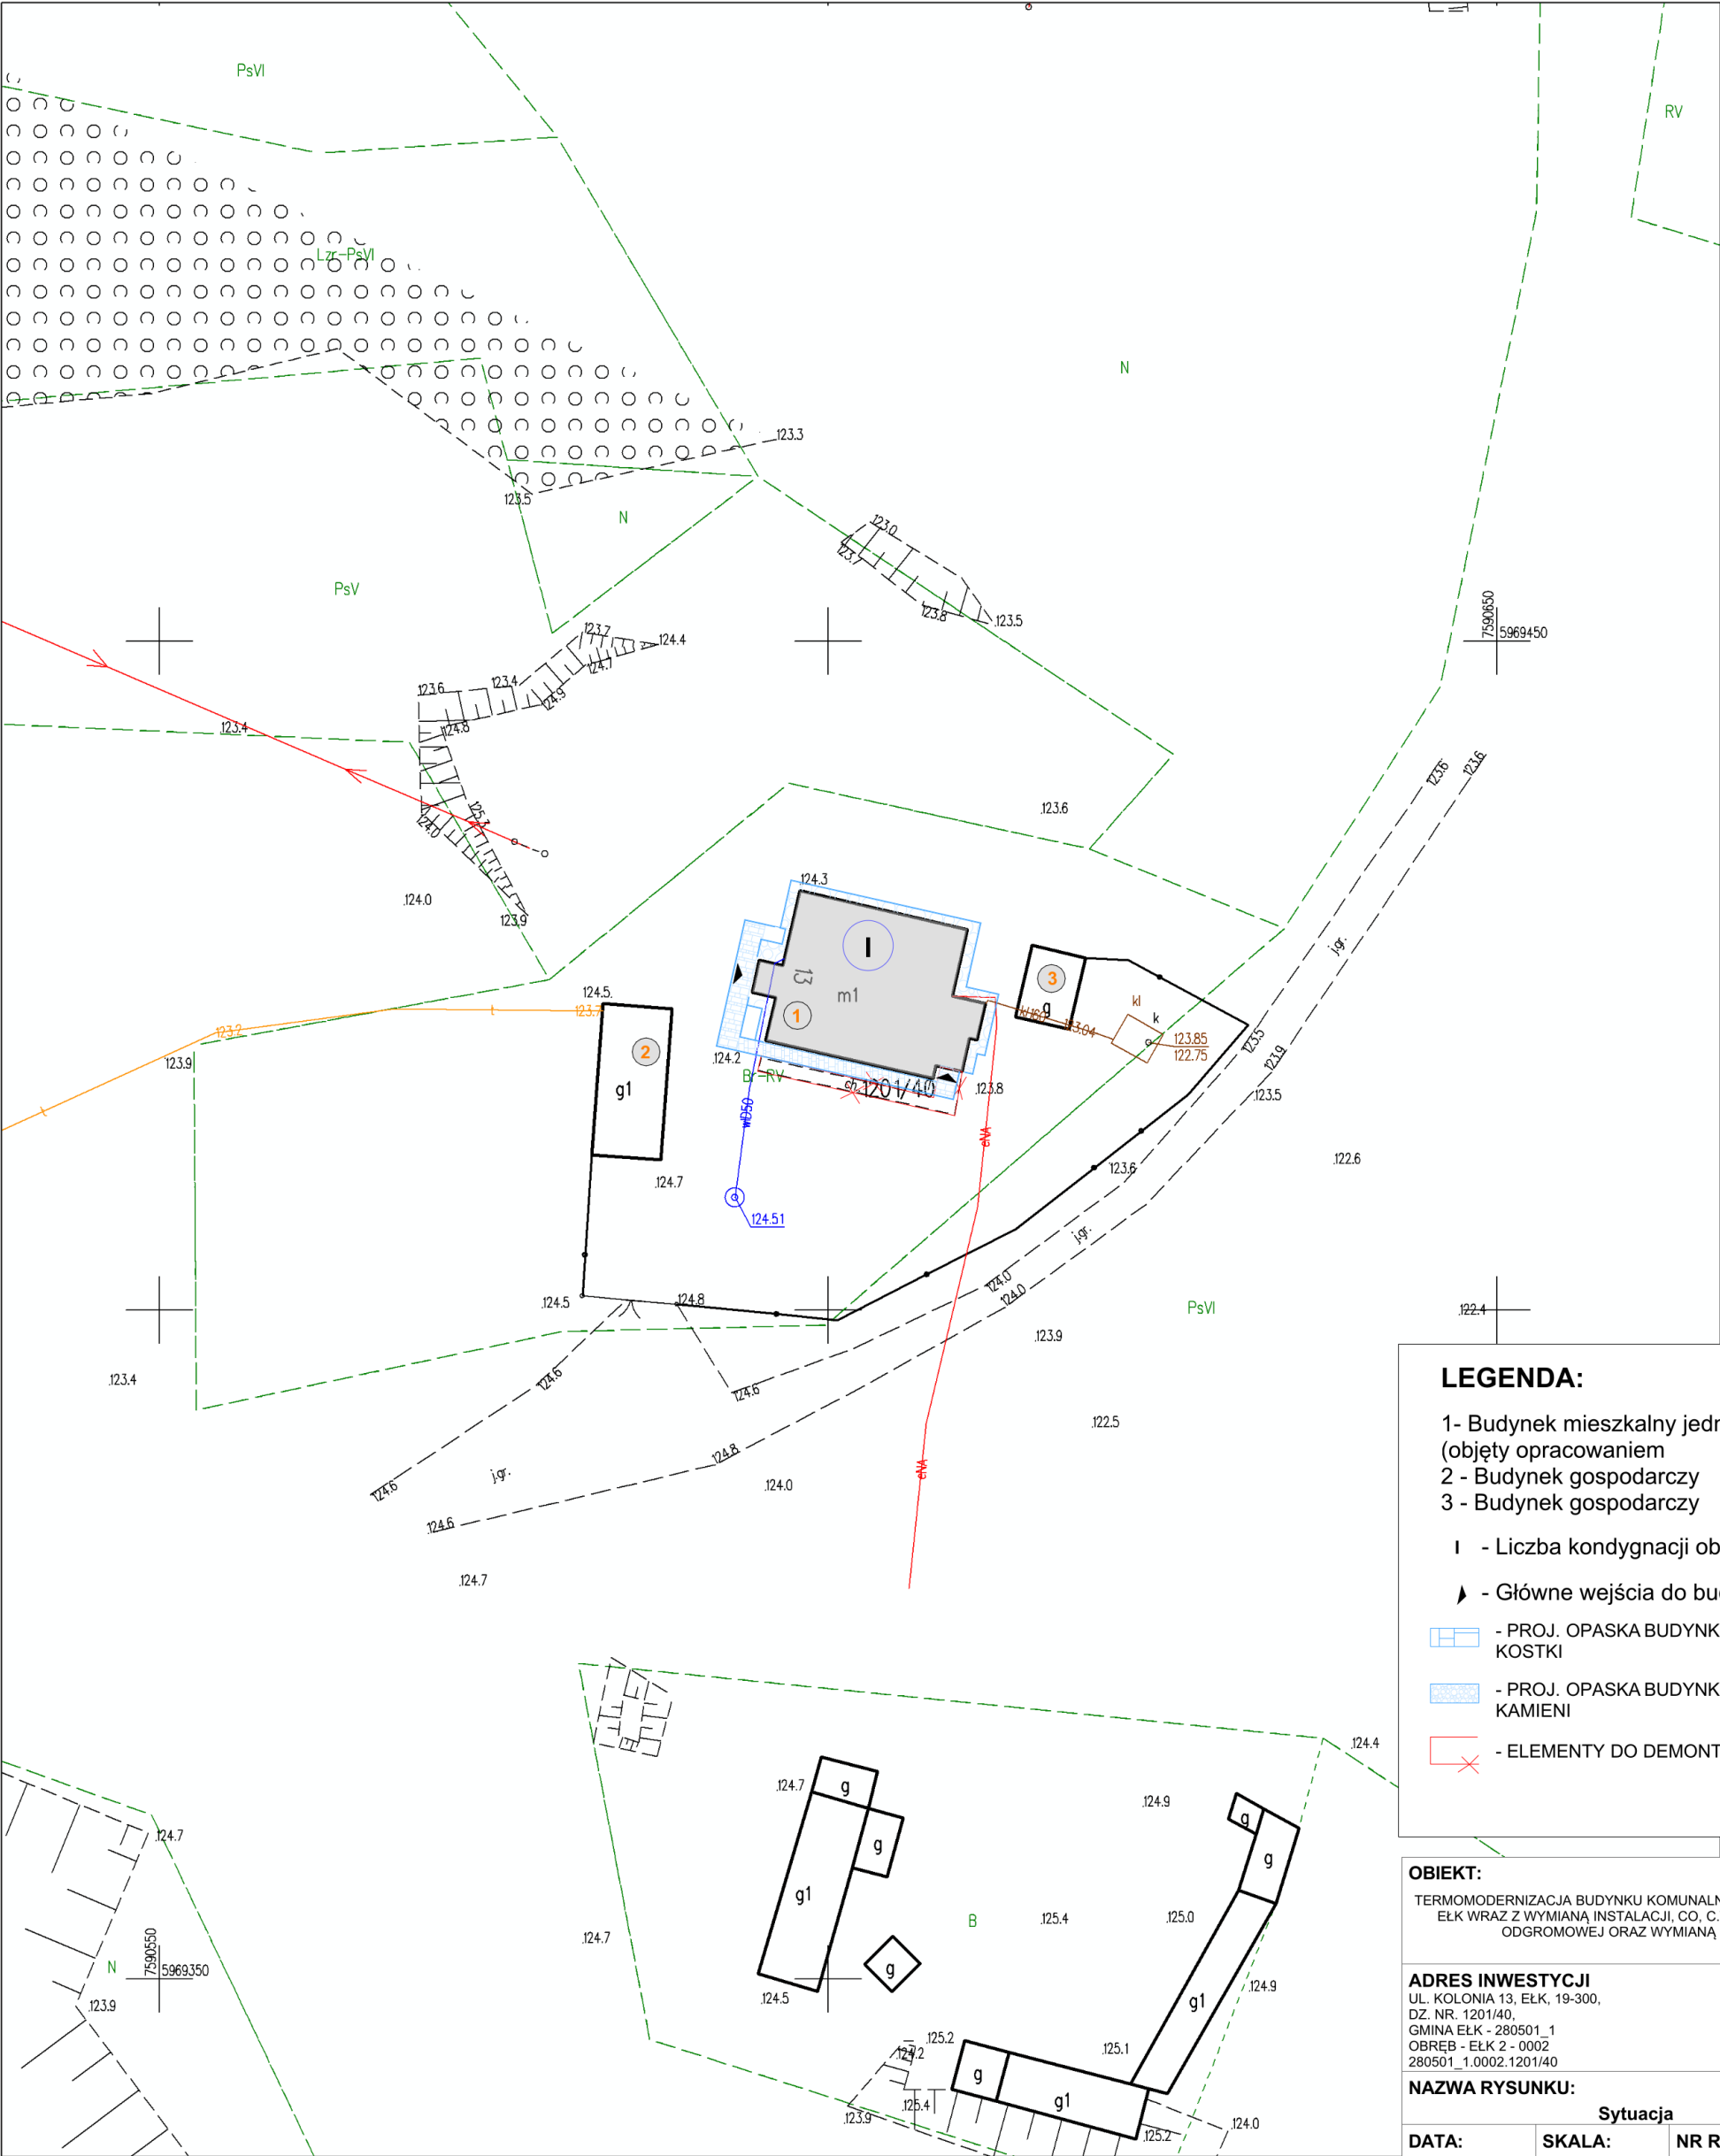

LEGENDA:

1- Budynek mieszkalny jednorodzinny
objęty opracowaniem
2 - Budynek gospodarczy
3 - Budynek gospodarczy

I - Liczba kondygnacji obiektu

➤ - Główne wejścia do budynku

[Symbol] - PROJ. OPASKA BUDYNKU Z KOSTKI

[Symbol] - PROJ. OPASKA BUDYNKU Z KAMIENI

[Symbol] - ELEMENTY DO DEMONTAŻU

OBIEKT:
TERMOMODERNIZACJA BUDYNKU KOMUNALNEGO GMINY MIASTA
EŁK WRAZ Z WYMIANĄ INSTALACJI, CO, C.W.U I INSTALACJI
ODGROMOWEJ ORAZ WYMIANĄ OPASKI

ADRES INWESTYCJI
UL. KOLONIA 13, EŁK, 19-300,
DZ. NR. 1201/40,
GMINA EŁK - 280501_1
OBREB - EŁK 2 - 0002
280501_1.0002.1201/40

NAZWA RYSUNKU:
Sytuacja

DATA: 07.11.2024	SKALA: 1:100	NR RYSUNKU: S.0
----------------------------	------------------------	---------------------------

OPRACOWAŁ ZESPÓŁ:

ARCHITEKTURA MGR INŻ. ARCH. ANDRZEJ Z. GAŁECKI KPOKK IA/51/2008	
WSPÓŁPRACA MGR INŻ. ARCH. TOMASZ CZERNIAWSKI	