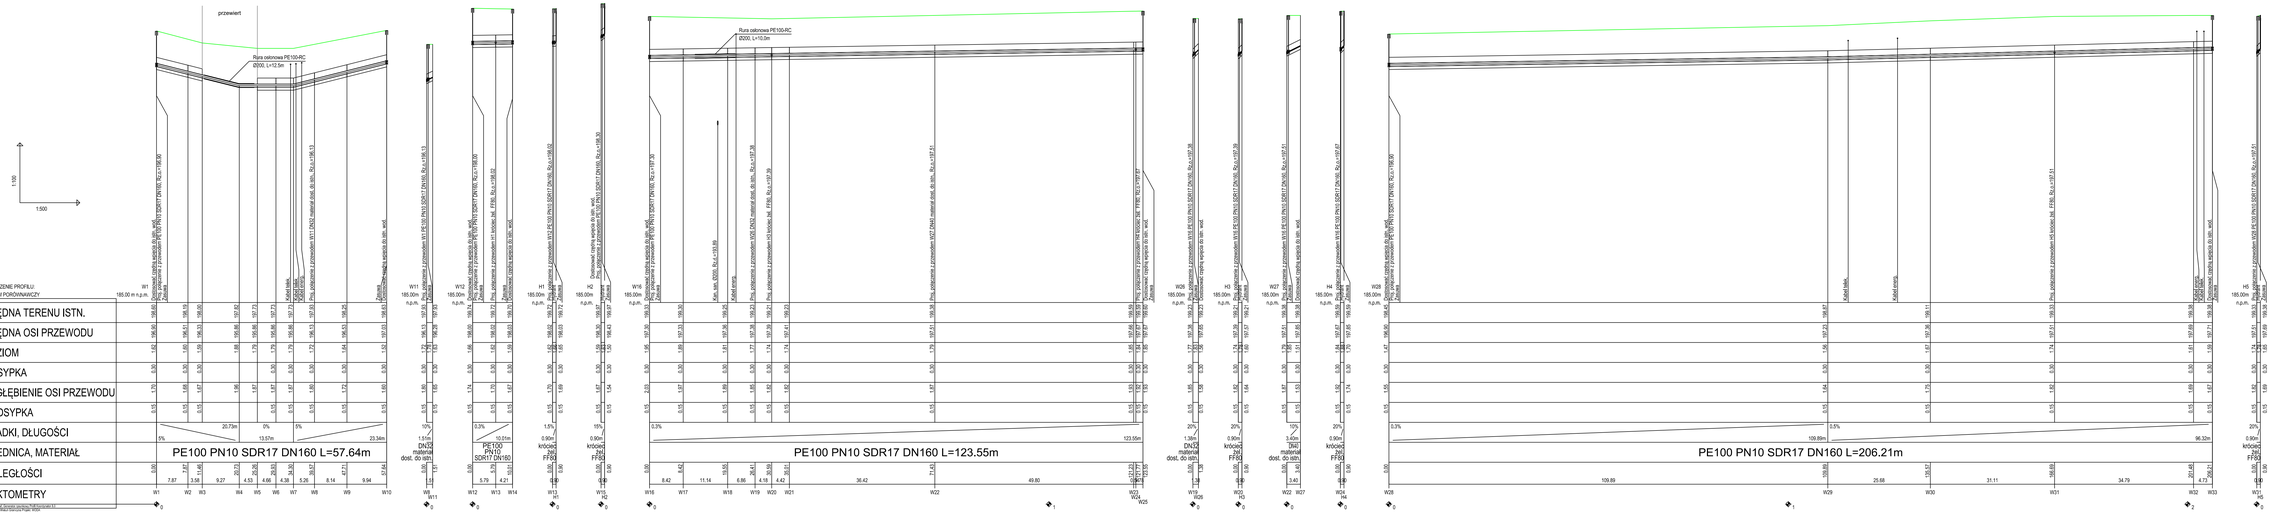

JEDNOSTKA PROJEKTOWA:	
	MTM Infrastruktura **Brudło, Graczyk, Konowalski sp.k.** *pl. 20 Października 14* *62-050 Mosina*
INWESTOR:	
	Burmistrz Wielunia *Plac Kazimierza Wielkiego 1* *98-300 Wieluń*
STADIUM DOKUMENTACJI:	*PROJEKT BUDOWLANY*
NAZWA INWESTYCJI:	*ROZBUDOWA ULICY GRANICZNEJ NA ODCINKU 3-GO MAJA - HARCERSKA*
BRANŻA:	*WODOCIĄGOWA*
TYTUŁ RYSUNKU:	*PROFIL PODŁUŻNY WODOCIĄGU*
PROJEKTOWAŁ: *mgr inż. Michał Ludwiczak* upr. proj. nr WKP/0067/POOL/21 do projektowania bez ograniczeń	PODPIS:
SPRAWDZIŁ: *mgr inż. Piotr Baraniak* upr. proj. nr WKP/0127/POOL/14 upr. drogowe bez ogr. (wyd. kon. CU) do kierowania projektowaniu bez ograniczeń	PODPIS:
NR REWIZJI: *1*	DATA REWIZJI: *17.05.2023*
SKALA: *1:100/500*	NR RYSUNKU: *02*
NAZWA PLIKU: *179_PB_WO_pd.dwg (179_PB_WO_pd-02.pdf)*	