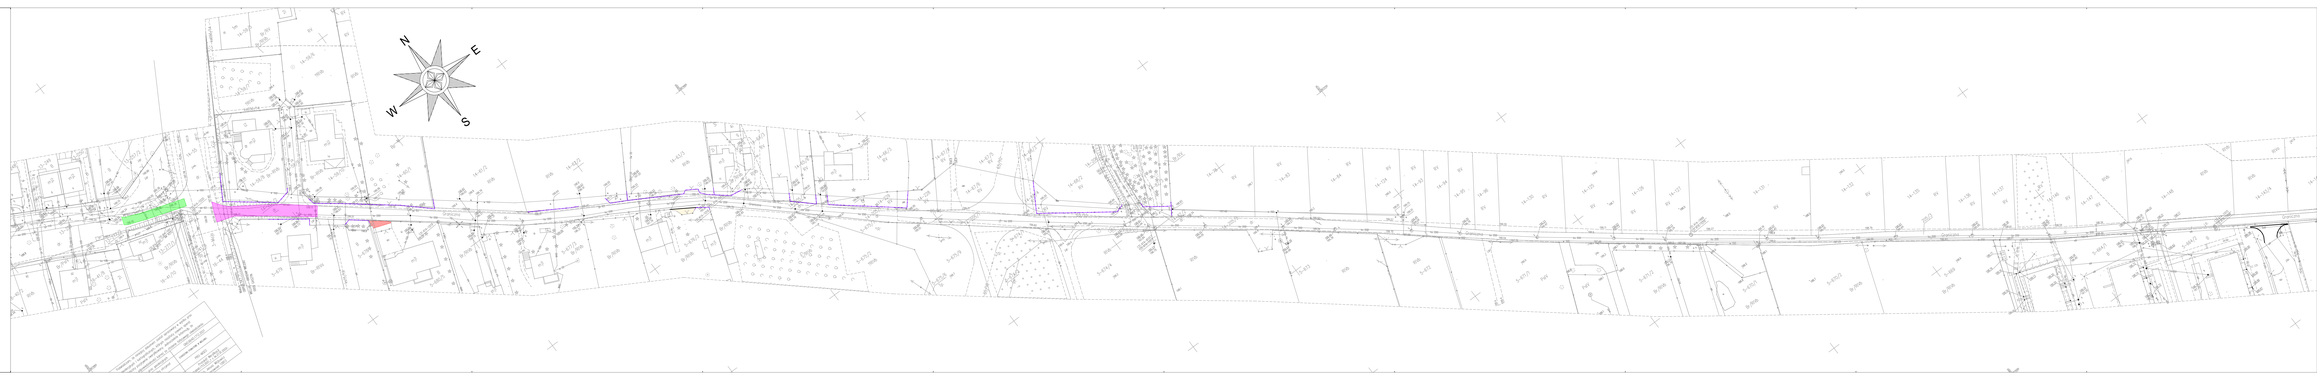

LEGENDA:

- istn. krawężnik betonowy do rozbiórki
- istn. ograniczenie do rozbiórki
- istn. nawierzchnia bitumiczna do rozbiórki
- istn. nawierzchnia z płyt betonowych do rozbiórki
- istn. nawierzchnia z kostki betonowej do rozbiórki
- istn. nawierzchnia z kostki kamiennej do rozbiórki

AUTOR PROJEKTU:

MTM Infrastruktura Drogowa, Grzyszpil, Kinowański sp.k.
ul. 29 Października 14
62-030 Mosina

INWESTOR:

Burmistrz Miśliborz
Plac Kazimierza Wielkiego 1
98-330 Miśliborz

STADIUM OPRACOWANIA:

PROJEKT WYKONAWCZY (TECHNICZNY)

NAZWA INWESTYCJI:

ROZBUDOWA ULICY GRANICZNEJ NA ODCINKU 3-GO MAJA - HARCERSKA

BRANŻA:

DROGOWA

TYTUŁ RYSUNKU:

PLAN ROZBIÓRKI

PROJEKTOWAŁ:
mgr inż. Marcin Kowalski
uprawnienia budowlane
w zak. projektowania
z ograniczeniami

SPRAWDZIŁ:
mgr inż. Tomasz Brunka
uprawnienia budowlane
w zak. projektowania ograniczone do dr. lok.
i ogólnobudowlanej bez ograniczeń

PODPIS:

PODPIS:

NR RYSUNKU:	DATA RYSUNKU:	SKALA:	NR STRONY:
1	14.07.2023	1:500	08

NAZWA PLIKU:

117_PW_09_pr.dwg (117_PW_09_pr-08.pdf)