


OZNACZENIE PROFILU: POZIOM PORÓWNAWCZY					
RZĘDNA TERENU ISTN.					
RZĘDNA DNA KANAŁU					
NAZIOM					
OBSYPKA					
ZAGŁĘBIENIE DNA KANAŁU					
PODSYPKA					
SPADKI, DŁUGOŚCI					
ŚREDNICA, MATERIAŁ					
ODLEGŁOŚCI					
HEKTOMETRY					

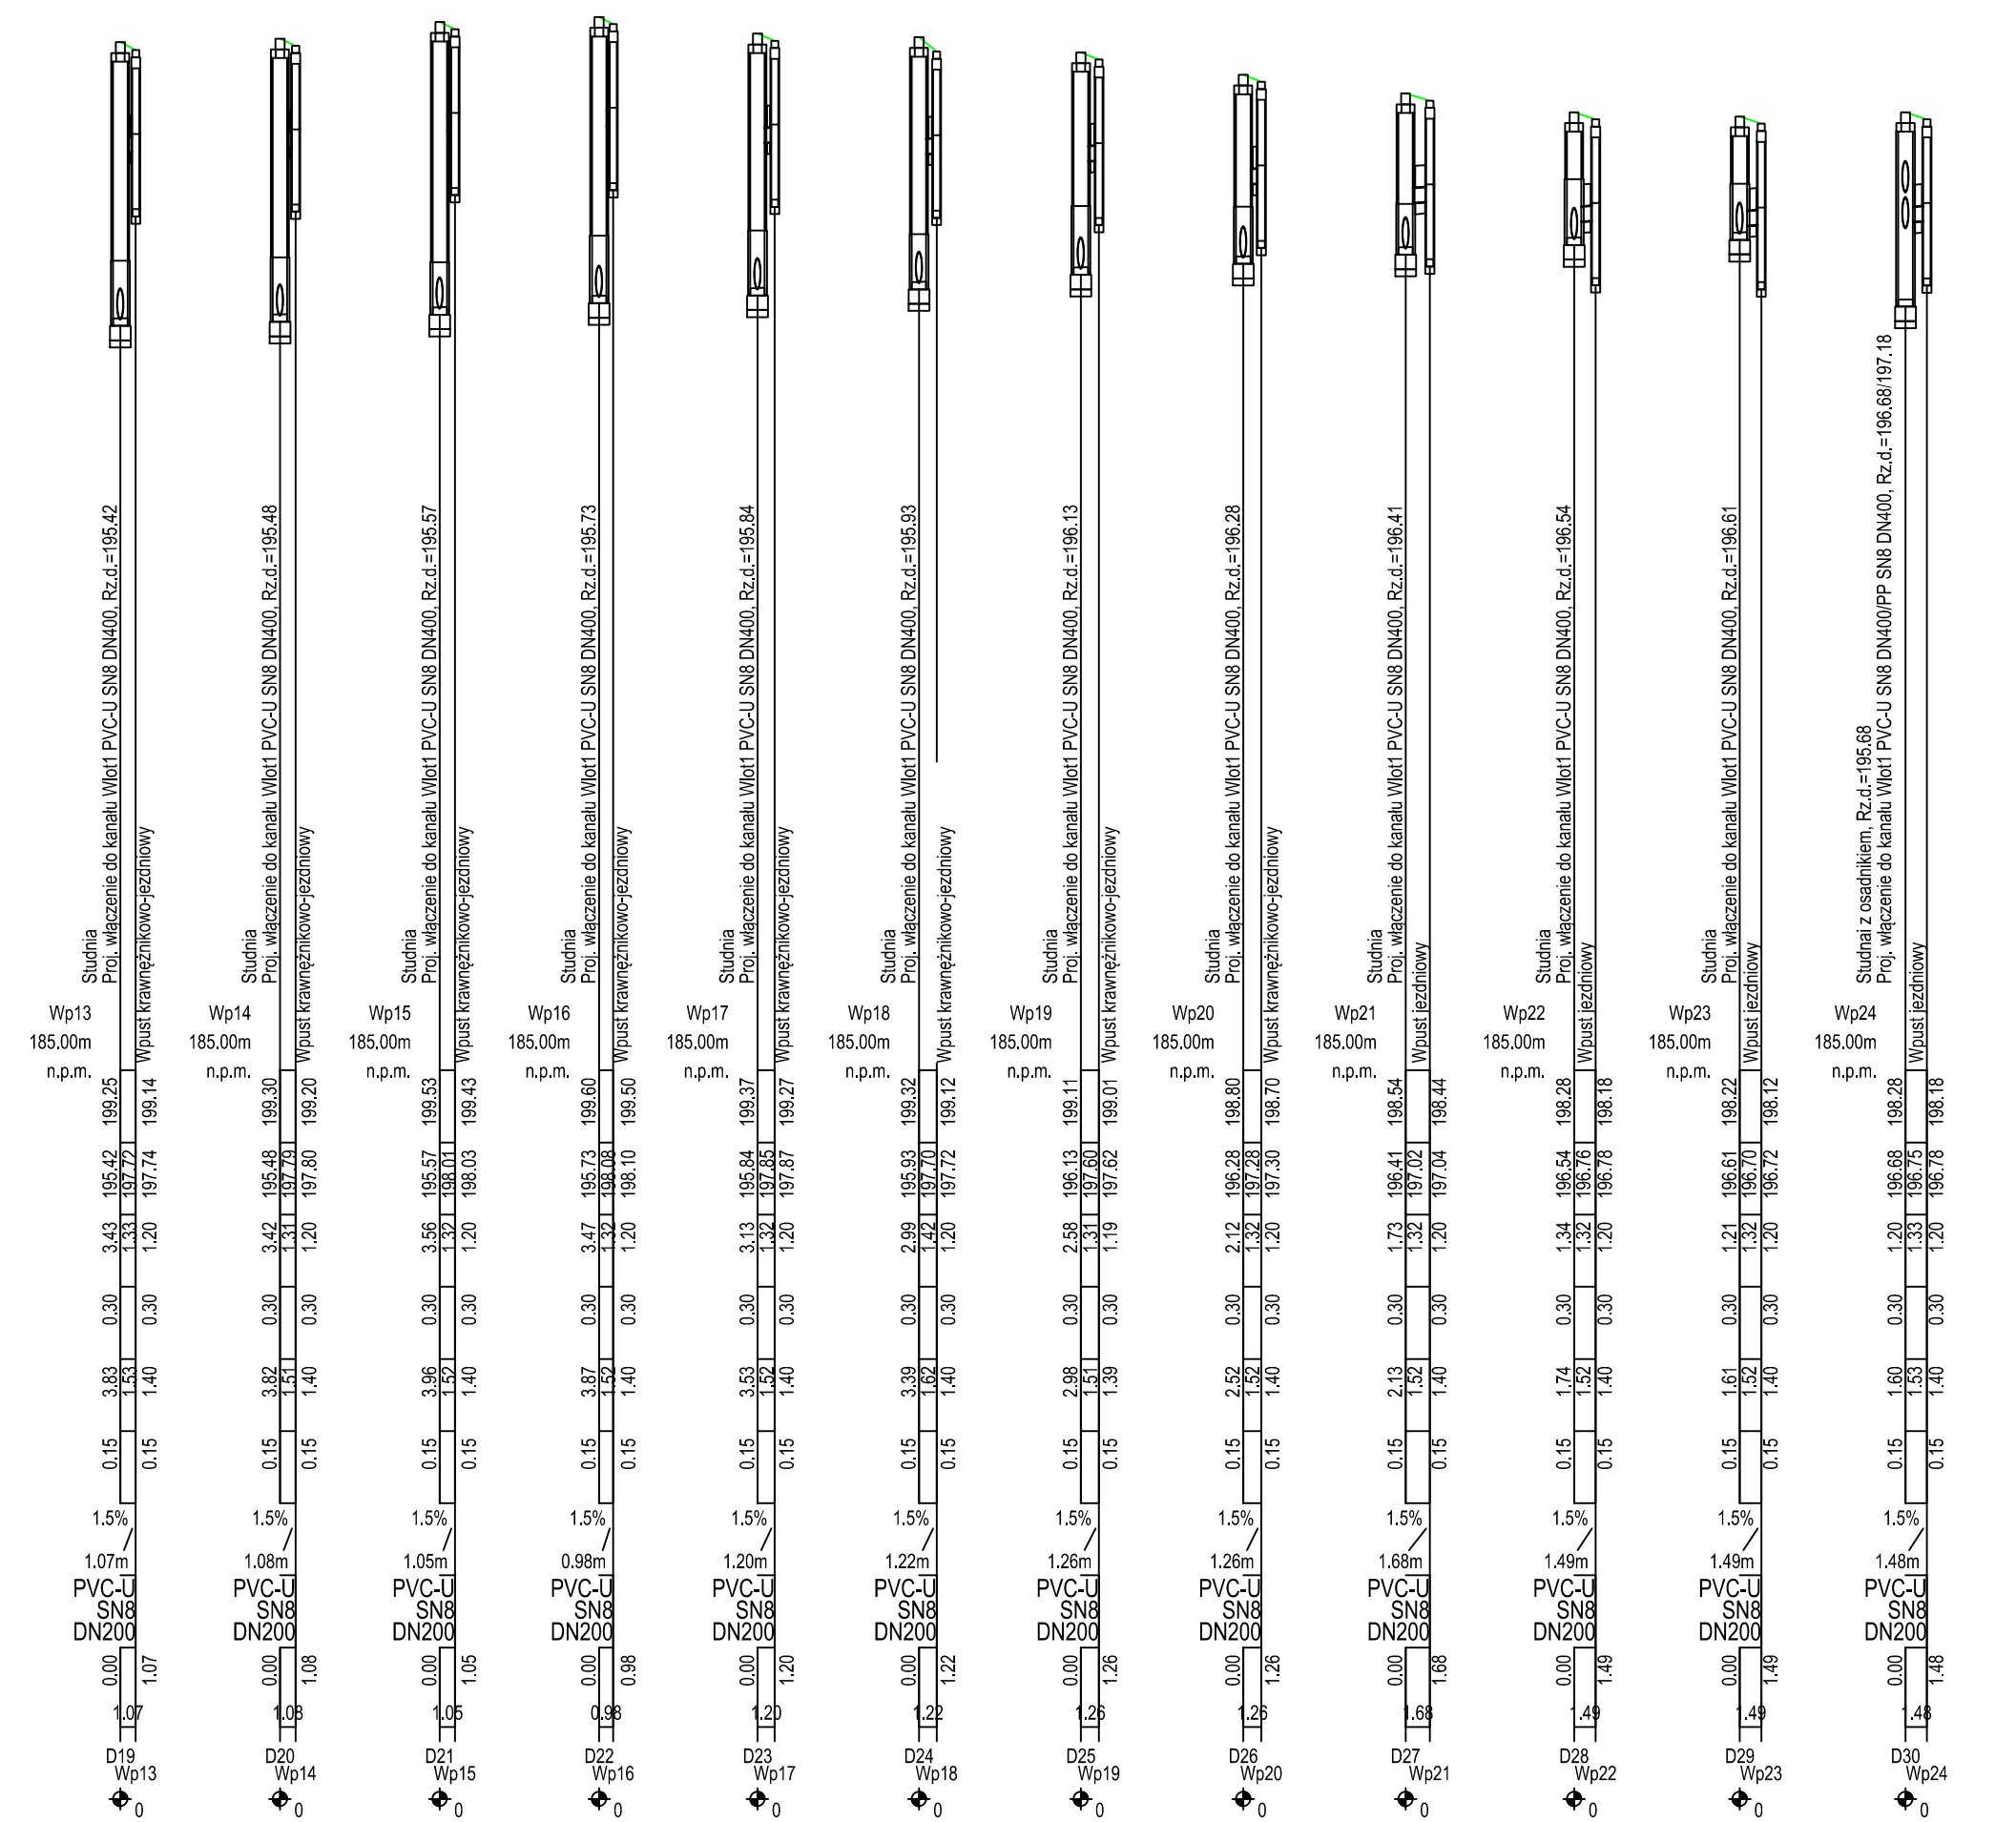

JEDNOSTKA PROJEKTOWA:

MTM  
INFRASTRUKTURA

MTM Infrastruktura Budowa, Graczyk, Konowski sp.k.  
pl. 20 Października 14  
62-050 Mosina

INWESTOR:

Burmistrz Wielunia  
Plac Kazimierza Wielkiego 1  
98-300 Wieluń

STADIUM DOKUMENTACJI:

PROJEKT WYKONAWCZY (TECHNICZNY)

NAZWA INWESTYCJI:

ROZBUDOWA ULICY GRANICZNEJ NA  
ODCINKU 3-GO MAJA - HARCERSKA

BRANŻA:

SANITARNA

TYTUŁ RYSUNKU:

PROFIL PODŁUŻNY  
KANALIZACJI DESZCZOWEJ

PROJEKTOWAŁ:

mgr inż. Michał Ludwiczak  
spec. prog. w W070306/PROJEKT  
spec. instalacyjnej (spec. wod.-kan., C.O.)  
do projektowania bez ograniczeń

PODPIS:

149m

SPRAWOWIŁ:

mgr inż. Piotr Baraniak  
spec. prog. w W070312/PW03/14  
spec. instalacyjnej (spec. wod.-kan., C.O.)  
do kierowania i projektowania bez ograniczeń

PODPIS:

149m

NR REWIZJI:

1

DATA REWIZJI:

14.07.2023

SKALA:

1:100/500

NR RYSUNKU:

02-1

NAZWA PLIKU:

179\_PW\_KD\_pd.dwg (179\_PW\_KD\_pd-02-1.pdf)