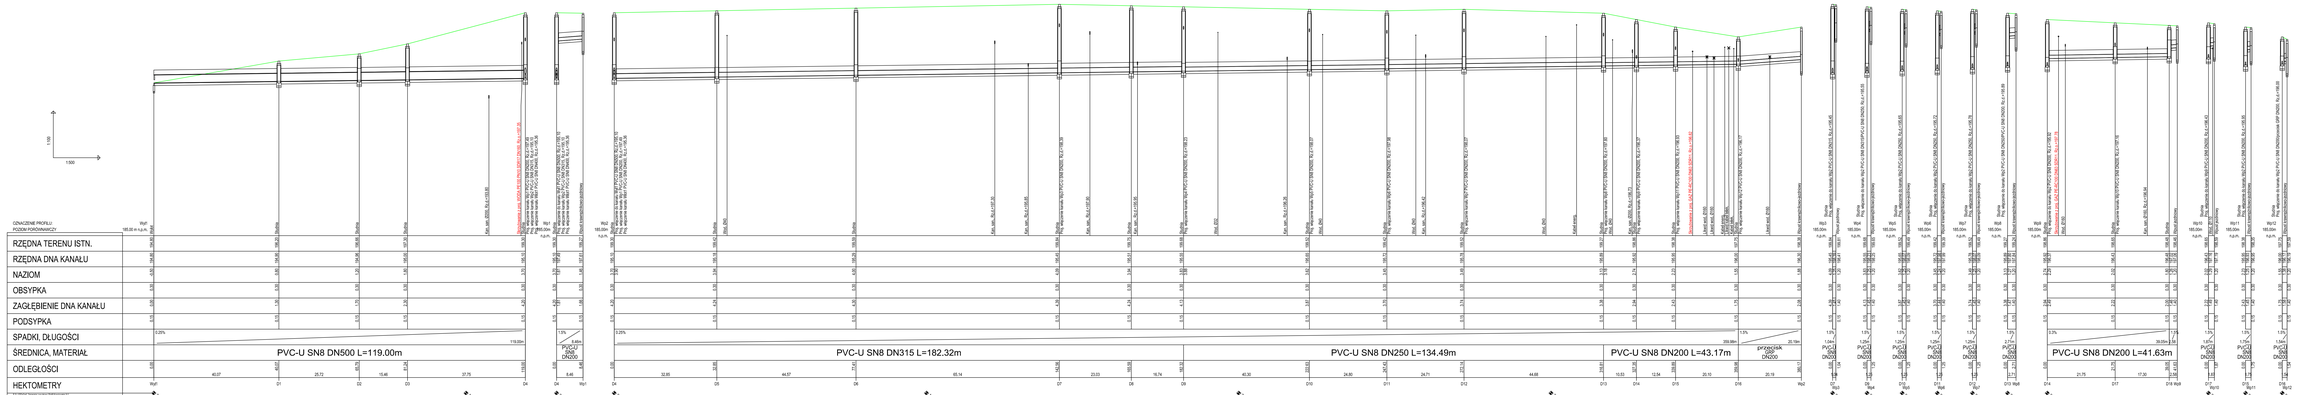
1:500
1:500
OZNACZENIE PROFILU
POZIOM PORÓWNAWCZY
RZĘDNA TERENU ISTN.
RZĘDNA DNA KANAŁU
NAZIOM
OBSYPKA
ZAGŁĘBIENIE DNA KANAŁU
PODSYPKA
SPADKI, DŁUGOŚCI
ŚREDNICA, MATERIAŁ
ODLEGŁOŚCI
HEKTOMETRY
Wy0
185,00 m n.p.m.
PVC-U SN8 DN500 L=119.00m
PVC-U SN8 DN315 L=182.32m
PVC-U SN8 DN250 L=134.49m
PVC-U SN8 DN200 L=43.17m
PRZEKOPSKA
DN200
PVC-U SN8 DN200 L=41.63m
PVC-U SN8 DN200
Wy0
Wy1
Wy2
Wy3
Wy4
Wy5
Wy6
Wy7
Wy8
Wy9
Wy10
Wy11
Wy12
D0
D1
