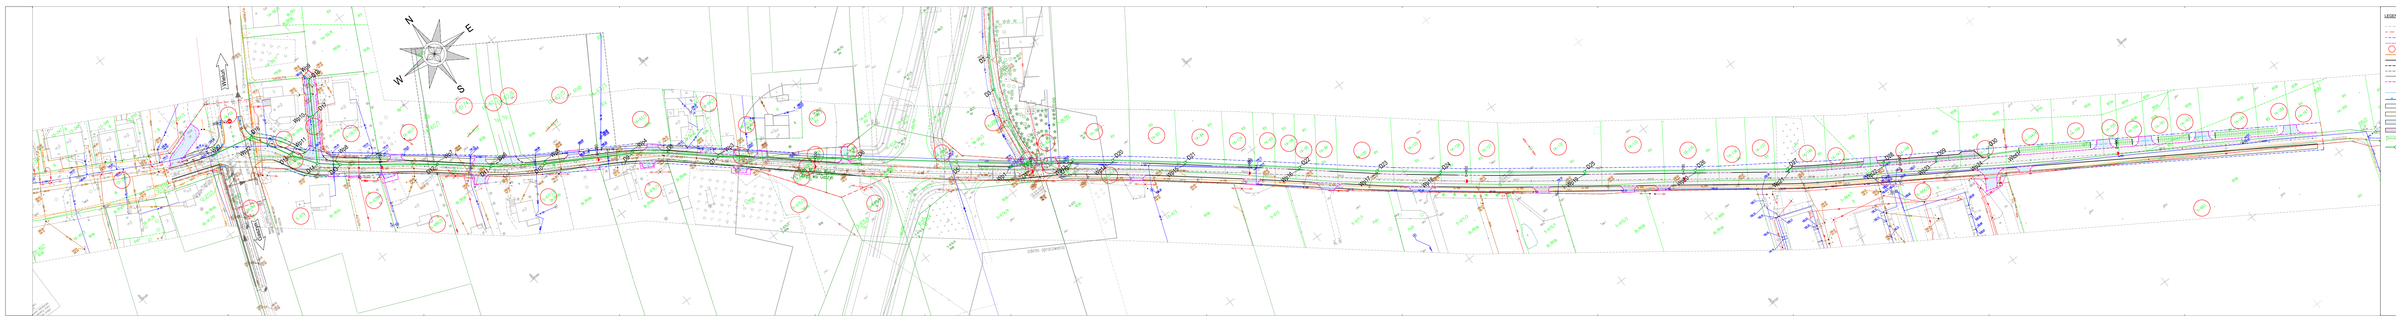

LEGENDA:

- WS-1A
- linia regulacyjna ogólna
- linia podziału/łączenia pasa ruchu
- linia zasięgu opisu
- granica opracowania
- proj. krawężnik betonowy typu uliczny 15x30x100 cm
- proj. krawężnik betonowy typu uliczny 15x30x100 cm (+4)
- proj. krawężnik betonowy typu najazdowy 15x22x50 cm (2 cm) na podsypce cementowo-piaskowej
- proj. ściek betonowy 15x22x50 cm wtopiony
- proj. jezdnia
- proj. chodnik
- proj. nawierzchnia bitumiczna warstwa ścieralna AC8S grubości 4 cm na podbudowie z mieszanki mineralno-asfaltowej AC16P grubości 6 cm
- proj. nawierzchnia betonu cementowego klasy C30/37 grubości 20 cm
- proj. nawierzchnia kostki betonowej grubości 8 cm
- proj. nawierzchnia z płyt betonowych grubości 8 cm
- proj. nawierzchnia trawa pozostających i tworzonej
- proj. nawierzchnia z gruntu
- proj. Pas Ruchu
- proj. kanalizacja deszczowa

Opracował: Mateusz Kaczmarek

ATMA

ATM Infrastruktura drogowa Dariusz Kaczmarek sp.k.
ul. Ks Piotra Ściegiennego 14
62-020 Swarzędz

Branża:

Starosta Wolsztyński
Plac Powstańców Wielkopolskich 2
64-200 Wolsztyn

Tytuł projektu:

PROJEKT WYKONAWCZY (TECHNICZNY)

Nazwa i adres obiektu:

ROZBUDOWA ULICY GRANICZNEJ NA ODCINKU 3-GO MAJA - HARCERSKA

Branża:

SANITARNA

Tytuł rysunkowy:

PLAN SYTUACYJNY

Projektował: mgr inż. Michał Jankowiak
nr uprawnień/izba: 4/WLKP/2018
podpis:

Sprawdził: mgr inż. Paweł Wiśniewski
nr uprawnień/izba: 4/WLKP/2018
podpis:

Nr kopii	Data kopii	Skala	Nr rysunku
4	14.07.2022	1:500	PT-3

Nazwa pliku:

170_PW_H3_pz.dwg (170_PW_H3_pz-01-2.pdf)