



WYLOT 1

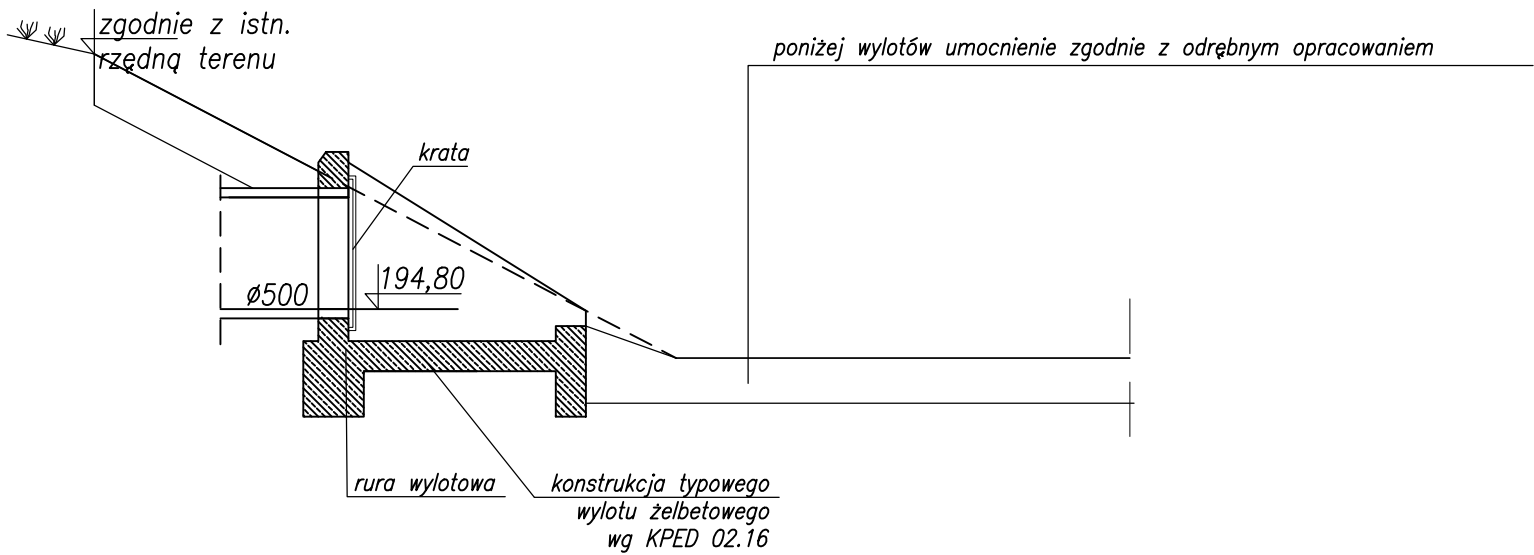

WYLOT 1 OD CZOŁA

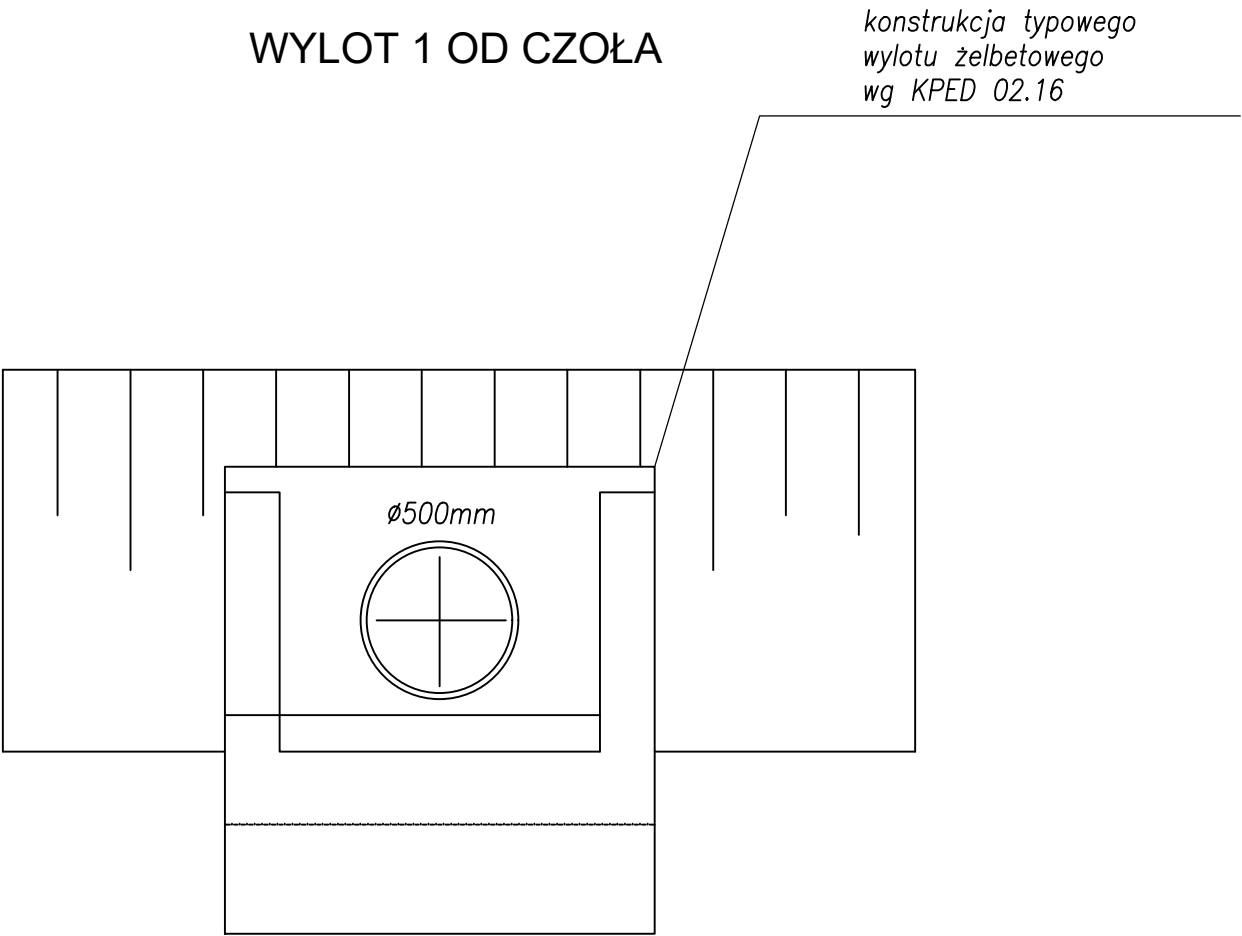

JEDNOSTKA PROJEKTOWA:



MTM Infrastruktura
Brudło, Graczyk, Konowski sp.k.
pl. 20 Października 14
62-050 Mosina

ZAMAWIAJĄCY:



Burmistrz Wielunia
Plac Kazimierza Wielkiego 1
98-300 Wieluń

STADIUM DOKUMENTACJI:

PROJEKT WYKONAWCZY (TECHNICZNY)

NAZWA INWESTYCJI:

ROZBUDOWA ULICY GRANICZNEJ NA ODCINKU 3-GO MAJA - HARCERSKA

BRANŻA:

SANITARNA

TYTUŁ RYSUNKU:

WYLOT Z KANALIZACJI DESZCZOWEJ

PROJEKTANT:
mgr inż. Michał Ludwiczak
upr. proj. nr WKP/0386/POOS/22
spec. instalacyjna (gaz, wod-kan, C.O.)
do projektowania bez ograniczeń

PODPIS:

SPRZĄDZAJĄCY
mgr inż. Piotr Baraniak
upr. proj. nr WKP/0127/PWOS/14
spec. instalacyjna (gaz, wod-kan, C.O.)
do kierowania i projektowania bez ograniczeń

PODPIS:

NR REWIZJI: 1	DATA REWIZJI: 14.07.2023	SKALA: SCHEMAT	NR RYSUNKU: 08
-------------------------	------------------------------------	--------------------------	--------------------------

NAZWA PLIKU:

157_PW_KD_sm.dwg (157_PW_KD_sm-08.pdf)