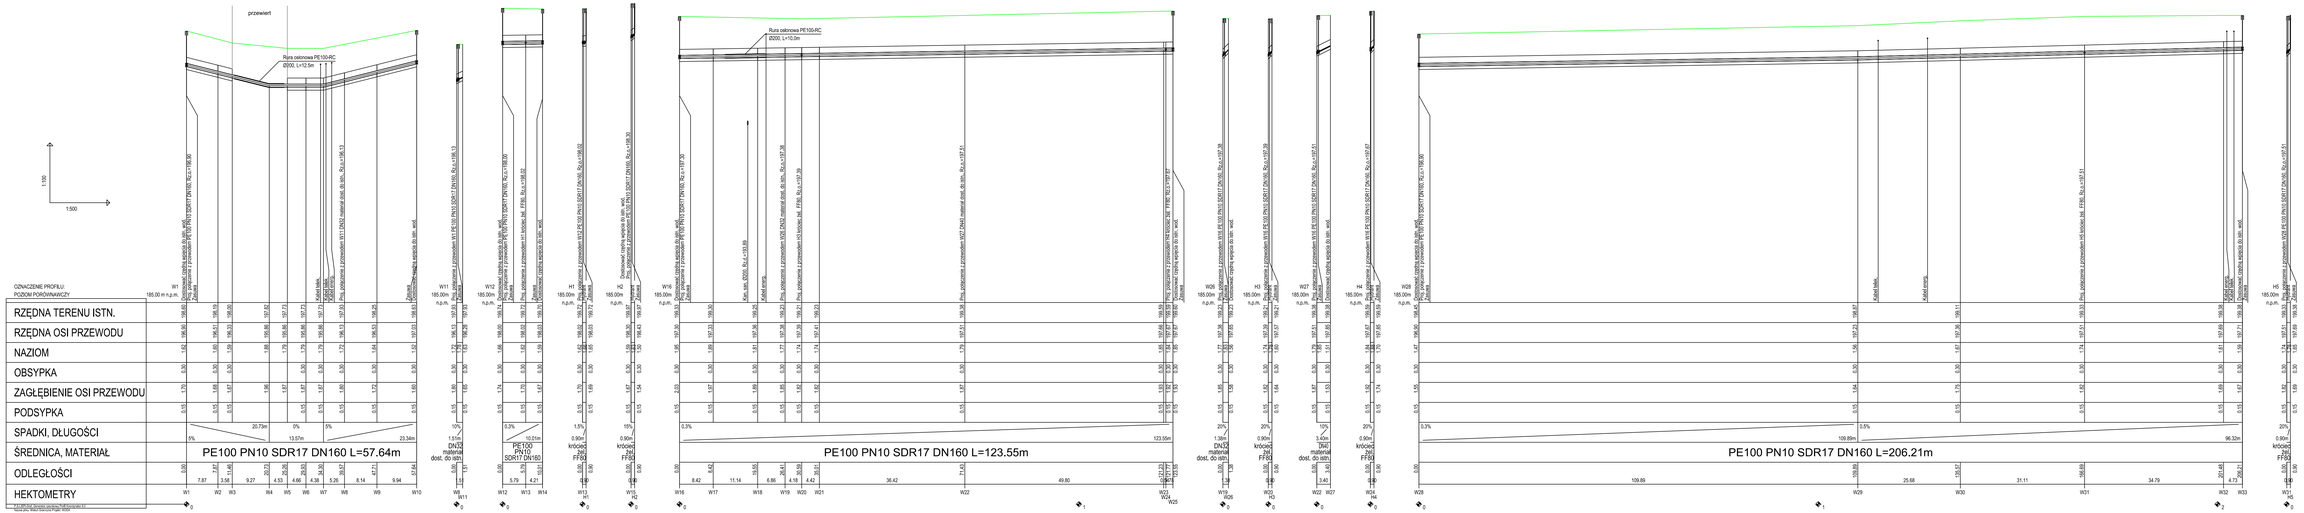

JEDNOSTKA PROJEKTOWA:

MTM Infrastruktura Brudło, Greczyk, Konowalski sp.k.
pl. 20 Października 14
62-050 Mosina

INWESTOR:

Burmistrz Wielunia
Plac Kazimierza Wielkiego 1
98-300 Wieluń

STADIUM DOKUMENTACJI:
PROJEKT WYKONAWCZY (TECHNICZNY)

NAZWA INWESTYCJI:
ROZBUDOWA ULICY GRANICZNEJ NA ODCINKU 3-GO MAJA - HARCERSKA

BRANŻA:
WODOCIĄGOWA

TYTUŁ RYSUNKU:
PROFIL PODŁUŻNY WODOCIĄGU

PROJEKTOWAŁ:
mgr inż. Michał Ludwiczek
upr. proj. w WIKINŻ/PN/0152
upoż. wiadomości (gaz, wod/kan, CO,)
do przeprowadzenia bez ograniczeń

PODPIS:

SPRAWDZIŁ:
mgr inż. Piotr Baraniak
upr. proj. w WIKINŻ/PN/0154
upoż. wiadomości (gaz, wod/kan, CO,)
do kierowania i przeprowadzenia bez ograniczeń

PODPIS:

NR REWIZJI:	DATA REWIZJI:	SKALA:	NR RYSUNKU:
1	14.07.2023	1:100/500	02

NAZWA PLIKU:
179_PW_WD_pd.dwg (179_PW_WD_pd-02.pdf)