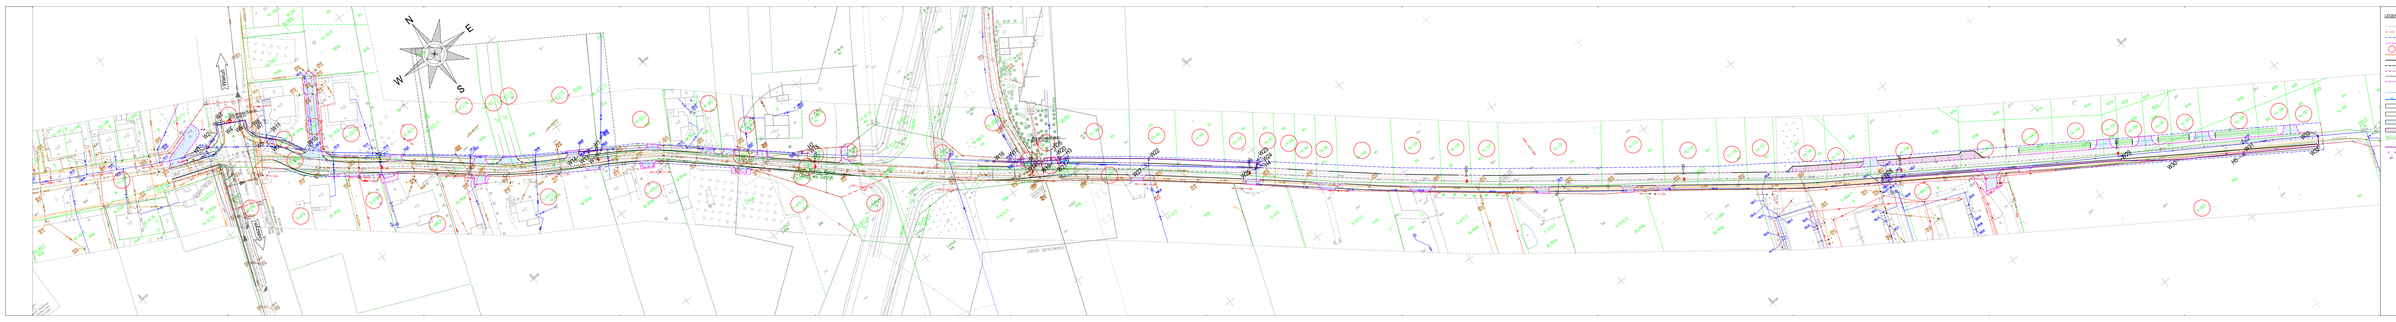

LEGENDA:

- WS_01
- linia regulacyjna km
- linia podziałowej pas drogowy
- linia zasięgu opis
- granice działek ewidencyjnych
- proj. krawężnik betonowy typ uliczny 15x30x100 cm
- proj. krawężnik betonowy typ uliczny 15x30x100 cm (+4)
- proj. krawężnik betonowy typ najazdowy 15x22x50 cm (2 cm)
- proj. krawężnik betonowy 15x22x50 cm
- proj. ściek betonowy 15x30x100 cm wpuszczany
- proj. jezdnia
- proj. chodnik
- proj. nawierzchnia bitumiczna asfaltowa (BA/BAA na podbudowie z kruszywa łamanego)
- proj. nawierzchnia betonowa - chodnik
- linia rozbiórki, w tym:
- rozbiórka nawierzchni bitumicznych
- rozbiórka gr. 8 cm
- proj. nawierzchnia mozaiki przemysłowej i betonowej
- proj. nawierzchnia z kostki
- proj. linia drogowa
- proj. studzienka
- istn. studzienka do likwidacji
- proj. hydrant

Opracował: Mateusz Kaczmarek

ATMA
ATM Infrastruktura drogowa Sp.z.o.o.
ul. 22 Października 14
43-229 Bieruń

Branża:

Bieruńskie Wodociągi
Przedsiębiorstwo Komunalne Sp.z.o.o.
ul. Gen.Wł.Anders

Nazwa zadania:

PROJEKT WYKONAWCZY (TECHNICZNY)

Nazwa i adres obiektu:

ROZBUDOWA ULICY GRANICZNEJ NA ODCINKU 3-GO MAJA - HARCERSKA

Branża:

WODOCIĄGOWA

Tytuł projektu:

PLAN SYTUACYJNY

Projektował: mgr inż. Michał Lesiecki
poz. uprawnień budowlanych nr 2/2/WOD/2013
Sprawdził: mgr inż. Marcin Bielecki
poz. uprawnień budowlanych nr 2/2/WOD/2013

Data: 14.10.2022 r.

Skala: 1:500

Format: A3

Numer rysunku:

179_PW_WS_pn.dwg (179_PW_WS_pn-01.pdf)