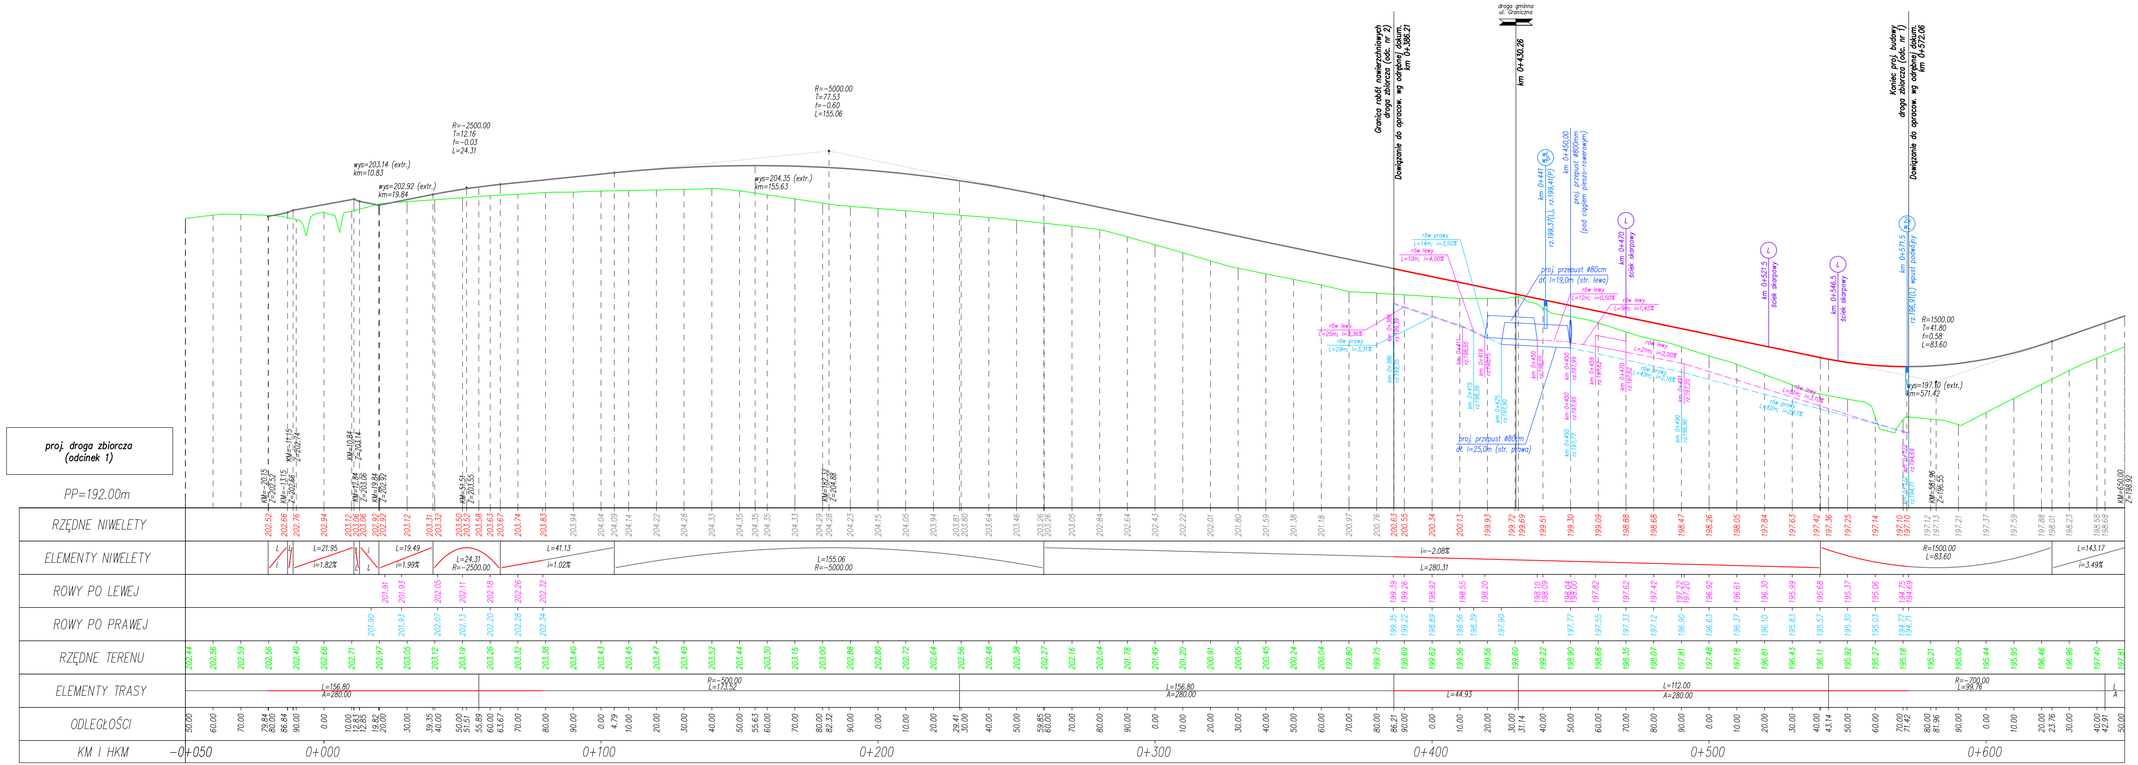

JEDNOSTKA PROJEKTOWA:

MTM Infrastruktura
Brudło, Graczyk, Konowalski sp.k.
pl. 20 Października 14
62-050 Mosina

INWESTOR:

Burmistrz Wielunia
Plac Kazimierza Wielkiego 1
98-300 Wieluń

STADIUM DOKUMENTACJI:

PROJEKT BUDOWLANY

NAZWA INWESTYCJI:

BUDOWA DROGI ZBIORCZEJ OD UL. CZĘSTOCHOWSKIEJ W WIELUNIU DO OPOLSKIEJ W GASZYNIE

BRANŻA:

DROGOWA

TYTUŁ RYSUNKU:

PRZEKROJE PODŁUŻNE DROGA ZBIORCZA (ODC.1)

PROJEKTOWAŁ:	PODPIS:
mgr inż. Marcin Konowalski WKP/0111/PDOD/18 upr. bud. do projektowania bez ograniczeń w specjalności inżynieryjnej drogowej	
SPRAWDZIŁ:	**PODPIS:**
mgr inż. Tomasz Brudło WKP/0105/PWOD/10 upr. bud. do projektowania i kierowania rob. bud. bez ograniczeń w specjalności inżynieryjnej drogowej	

NR REWIZJI:	DATA REWIZJI:	SKALA:	NR RYSUNKU:
1	21.11.2024	1:100/1000	02-1

NAZWA PLIKU: *194_PB_DR_pd.dwg (194_PB_DR_pd-02-1.pdf)*