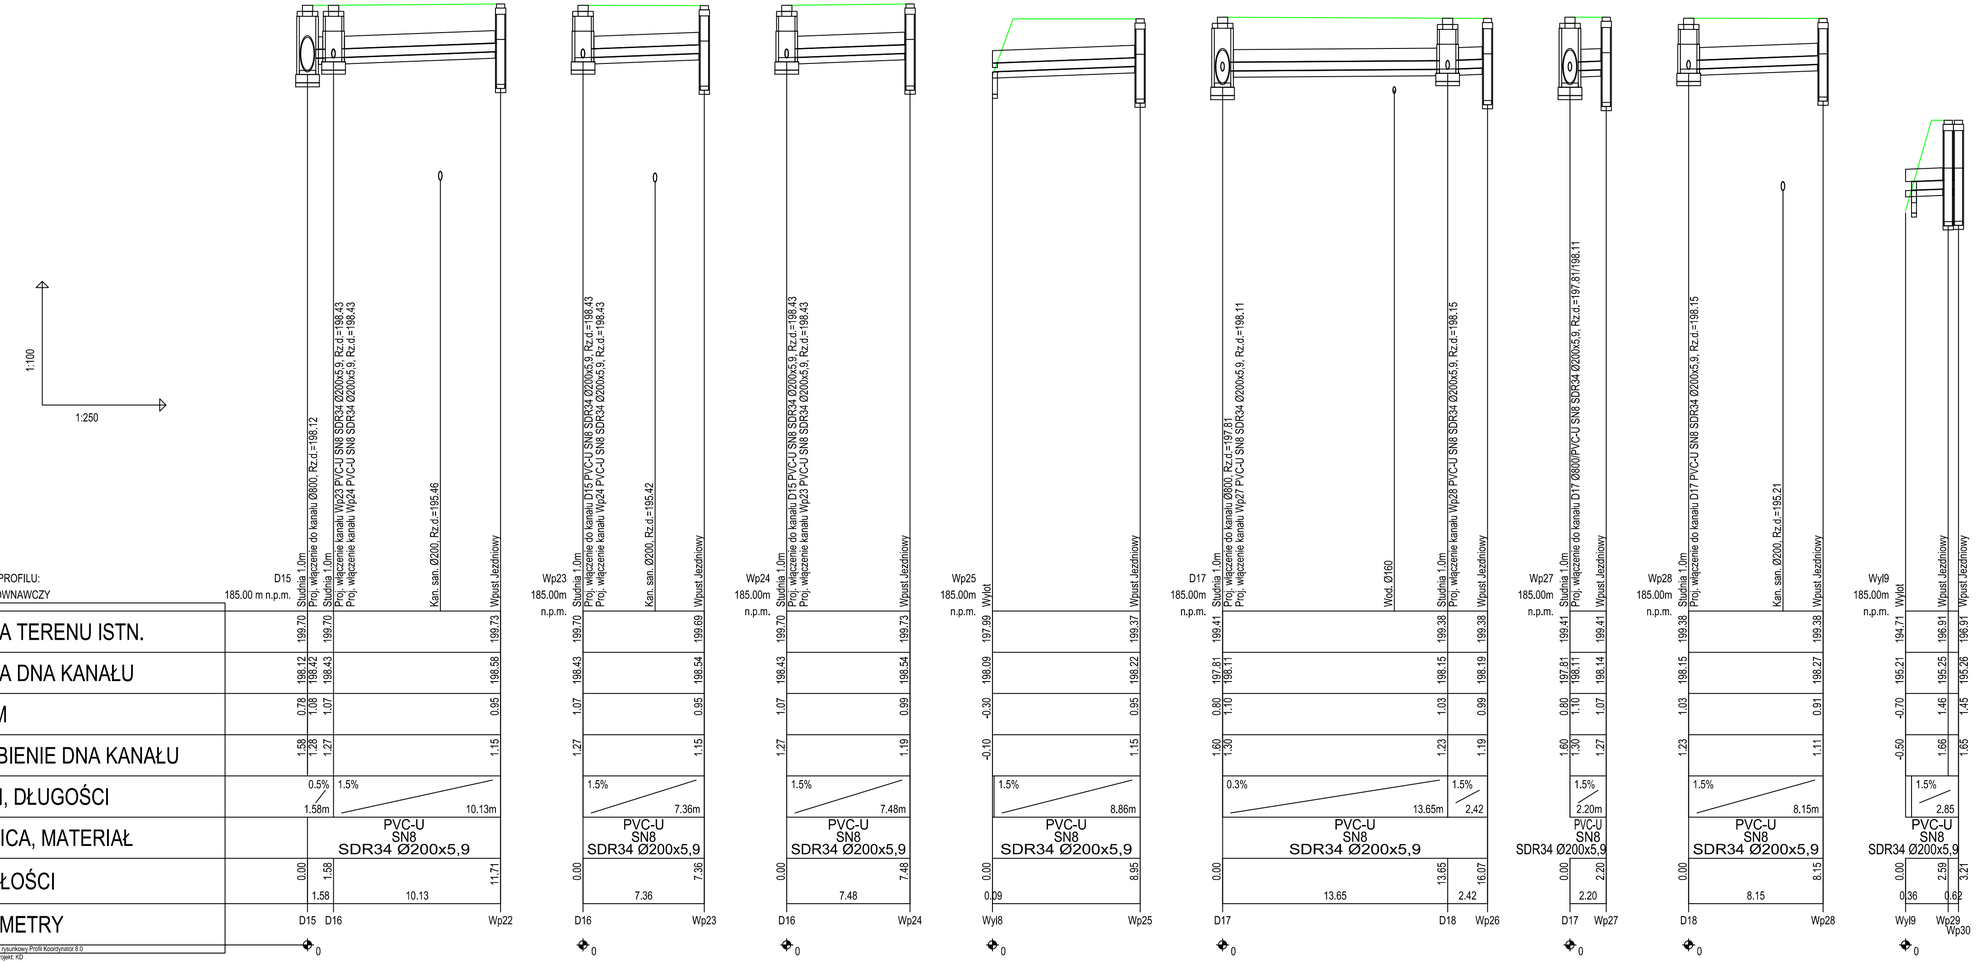


JEDNOSTKA PROJEKTOWA:


***MTM Infrastruktura***
***Brudło, Graczyk, Konowalski sp.k.***
*pl. 20 Października 14*
*62-050 Mosina*


INWESTOR:

***Burmistrz Wielunia***
*Plac Kazimierza Wielkiego 1*
*98-300 Wieluń*

STADIUM DOKUMENTACJI:

*PROJEKT BUDOWLANY*

NAZWA INWESTYCJI:

*BUDOWA DROGI ZBIORCZEJ OD UL. CZĘSTOCHOWSKIEJ W WIELUNIU DO OPOLSKIEJ W GASZYNIE*

BRANŻA:

*SANITARNA*

TYTUŁ RYSUNKU:

*PROFIL KANALIZACJI DESZCZOWEJ - skrzyżowanie z ul. Graniczną*

| PROJEKTOWAŁ: | PODPIS: |
|---|---|
| *mgr inż. Michał Ludwiczak*<br>*upr. proj. nr WKP/0386/POOS/22*<br>*spec. instalacyjna (gaz, wod-kan, C.O.)*<br>*do projektowania bez ograniczeń* | |
| SPRAWDZIŁ: | PODPIS: |
| *mgr inż. Piotr Baraniak*<br>*upr. proj. nr WKP/0327/POOS/14*<br>*spec. instalacyjna (gaz, wod-kan, C.O.)*<br>*do kierowania i projektowania bez ograniczeń* | |

| NR REWIZJI: | DATA REWIZJI: | SKALA: | NR RYSUNKU: |
|---|---|---|---|
| *1* | *21.11.2024* | *1:100/250* | *02* |

NAZWA PLIKU:

*194_PB_KD_pd.dwg (194_PB_KD_pd-02.pdf)*