




1a Przekrój ze ścieżką rowerową i chodnikiem
(km 171+030, km 171+290)
droga krajowa nr 45

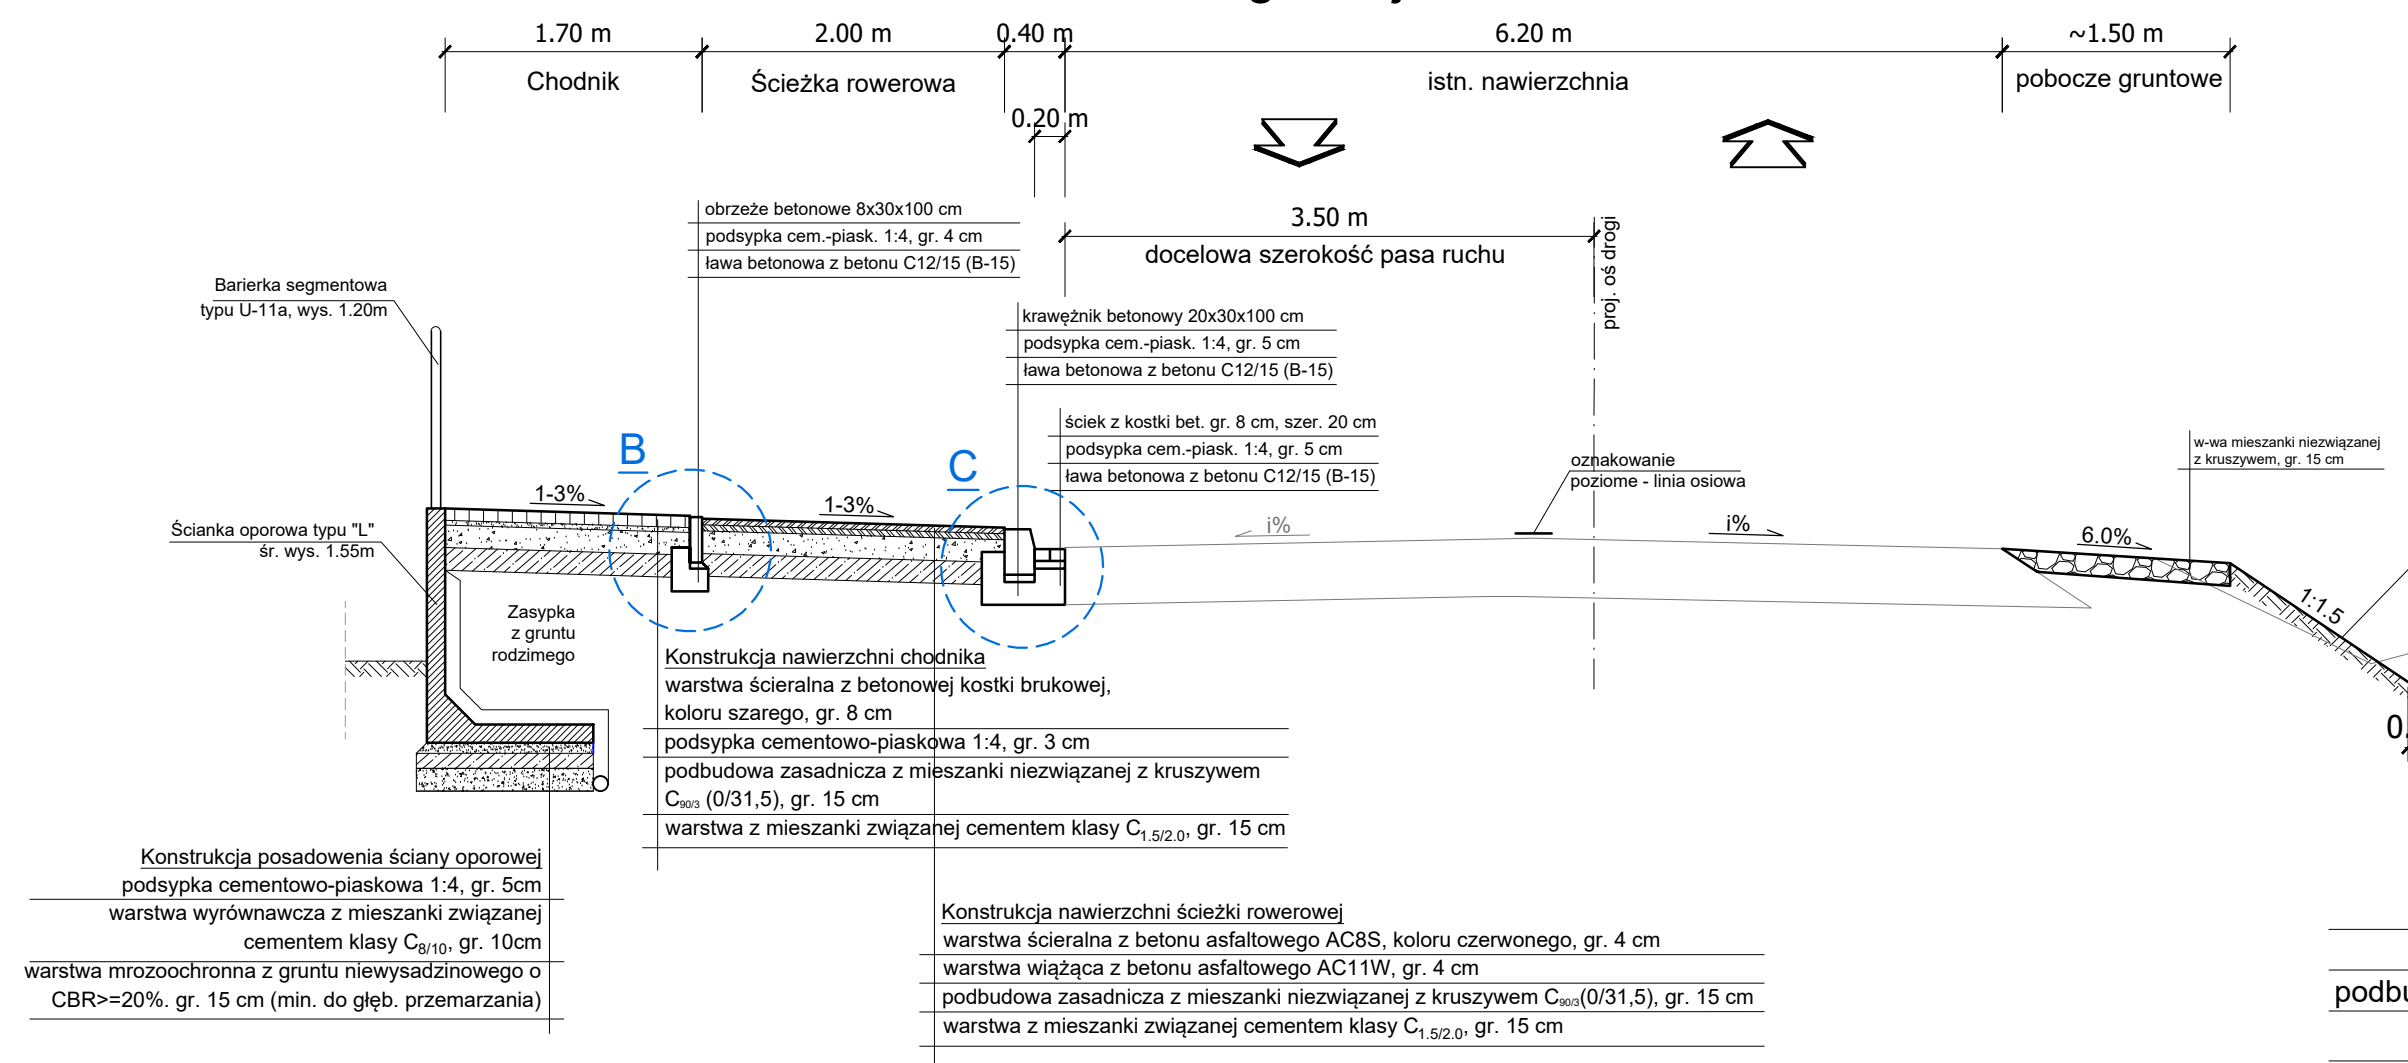


1b Przekrój normalny
(przepust rurowy Ø400mm po konstrukcją nawierzchni
na przykładzie ścieżki rowerowej i chodnika)

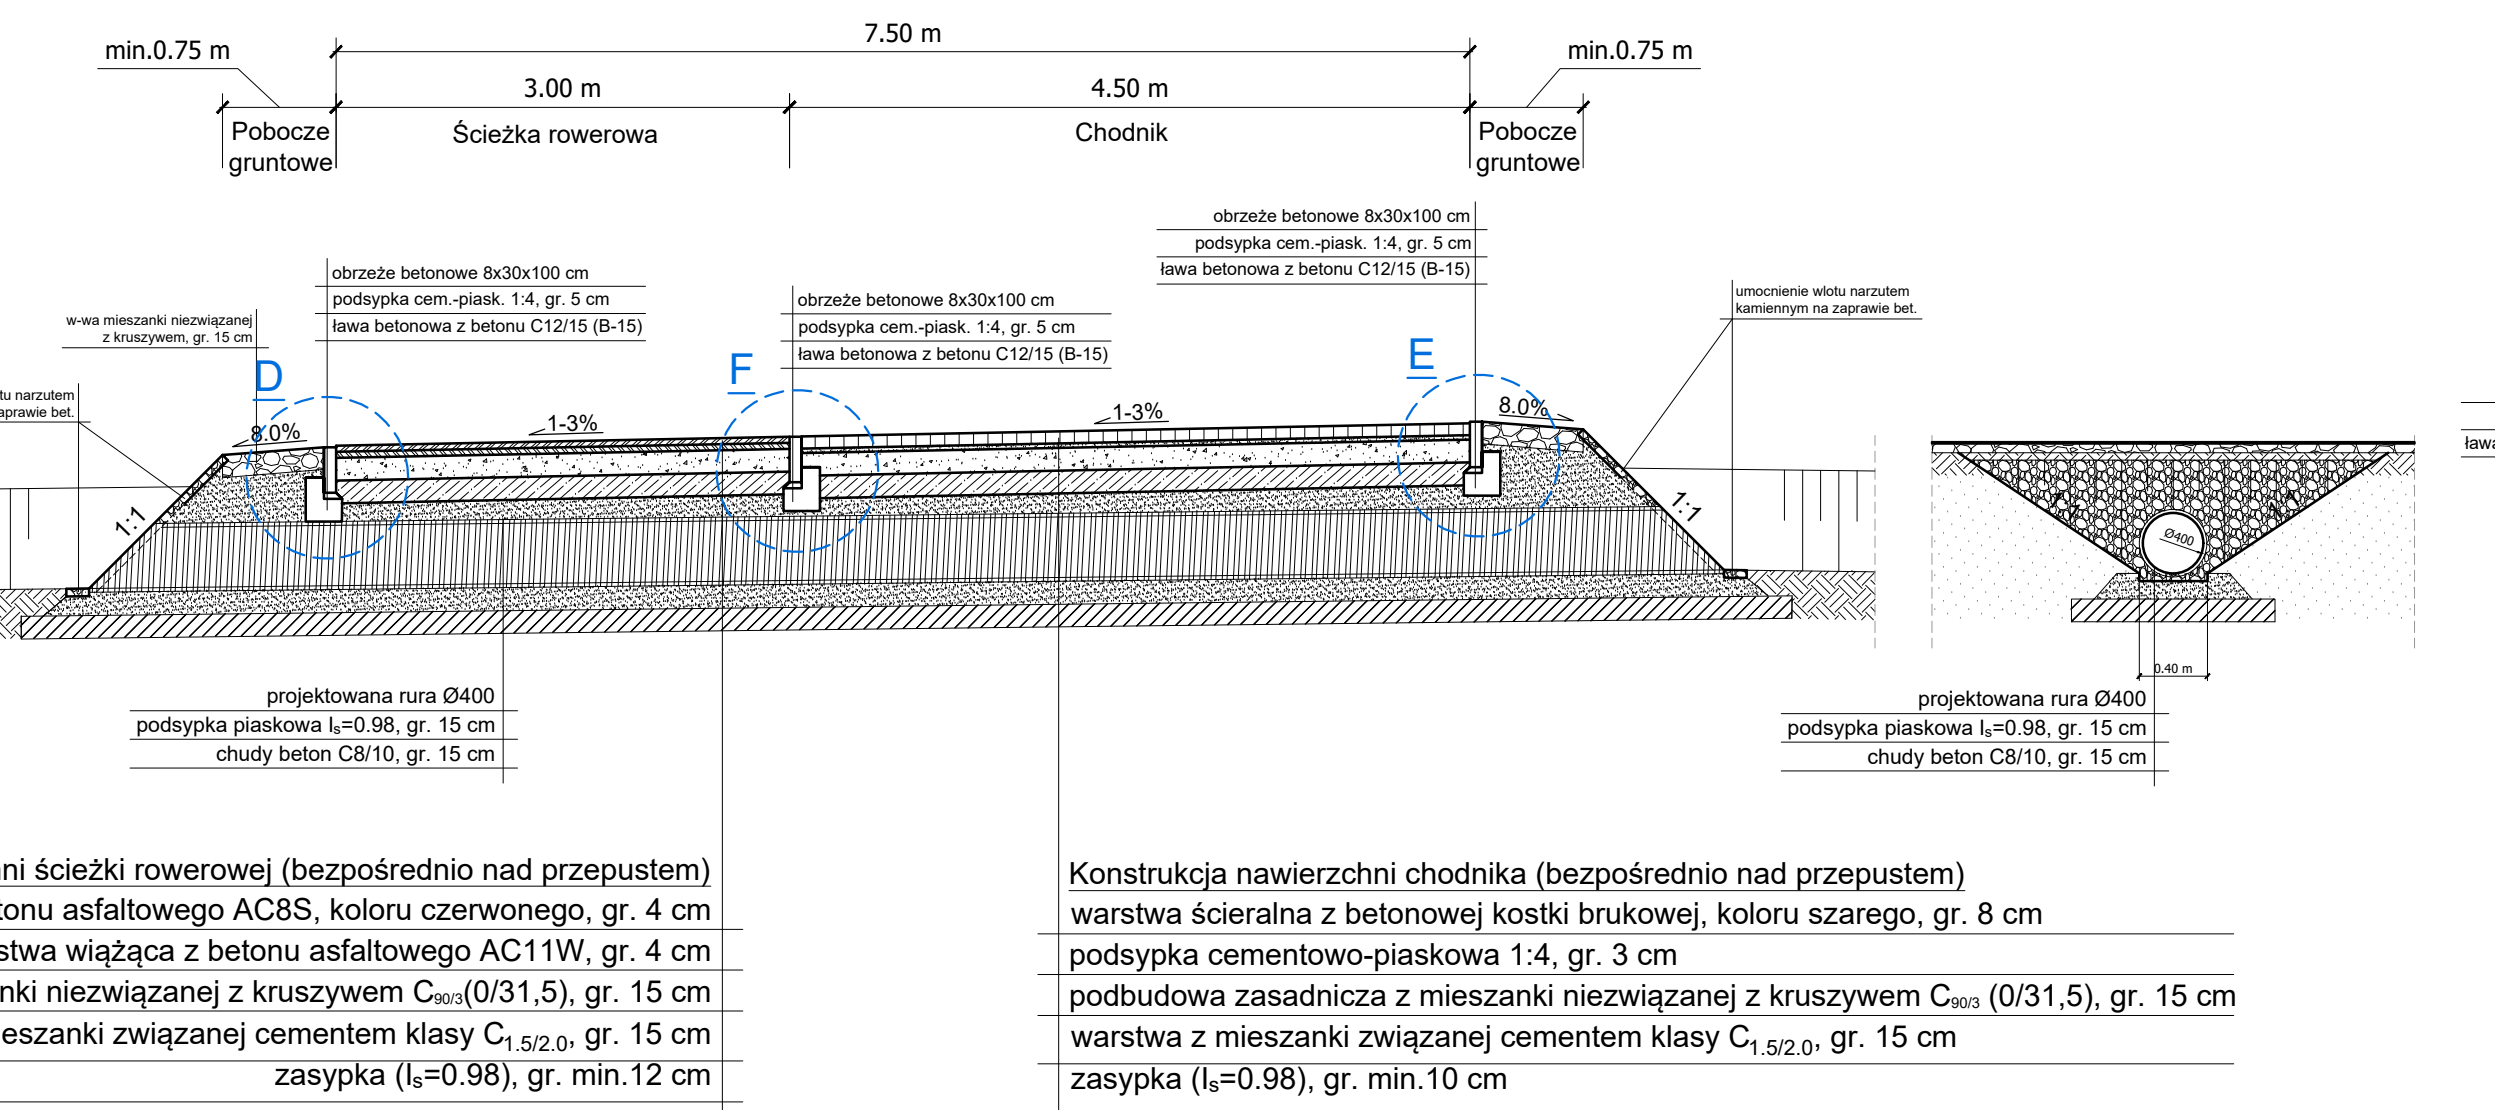

2 Przekrój ze zjazdem
(km 171+065)
droga krajowa nr 45

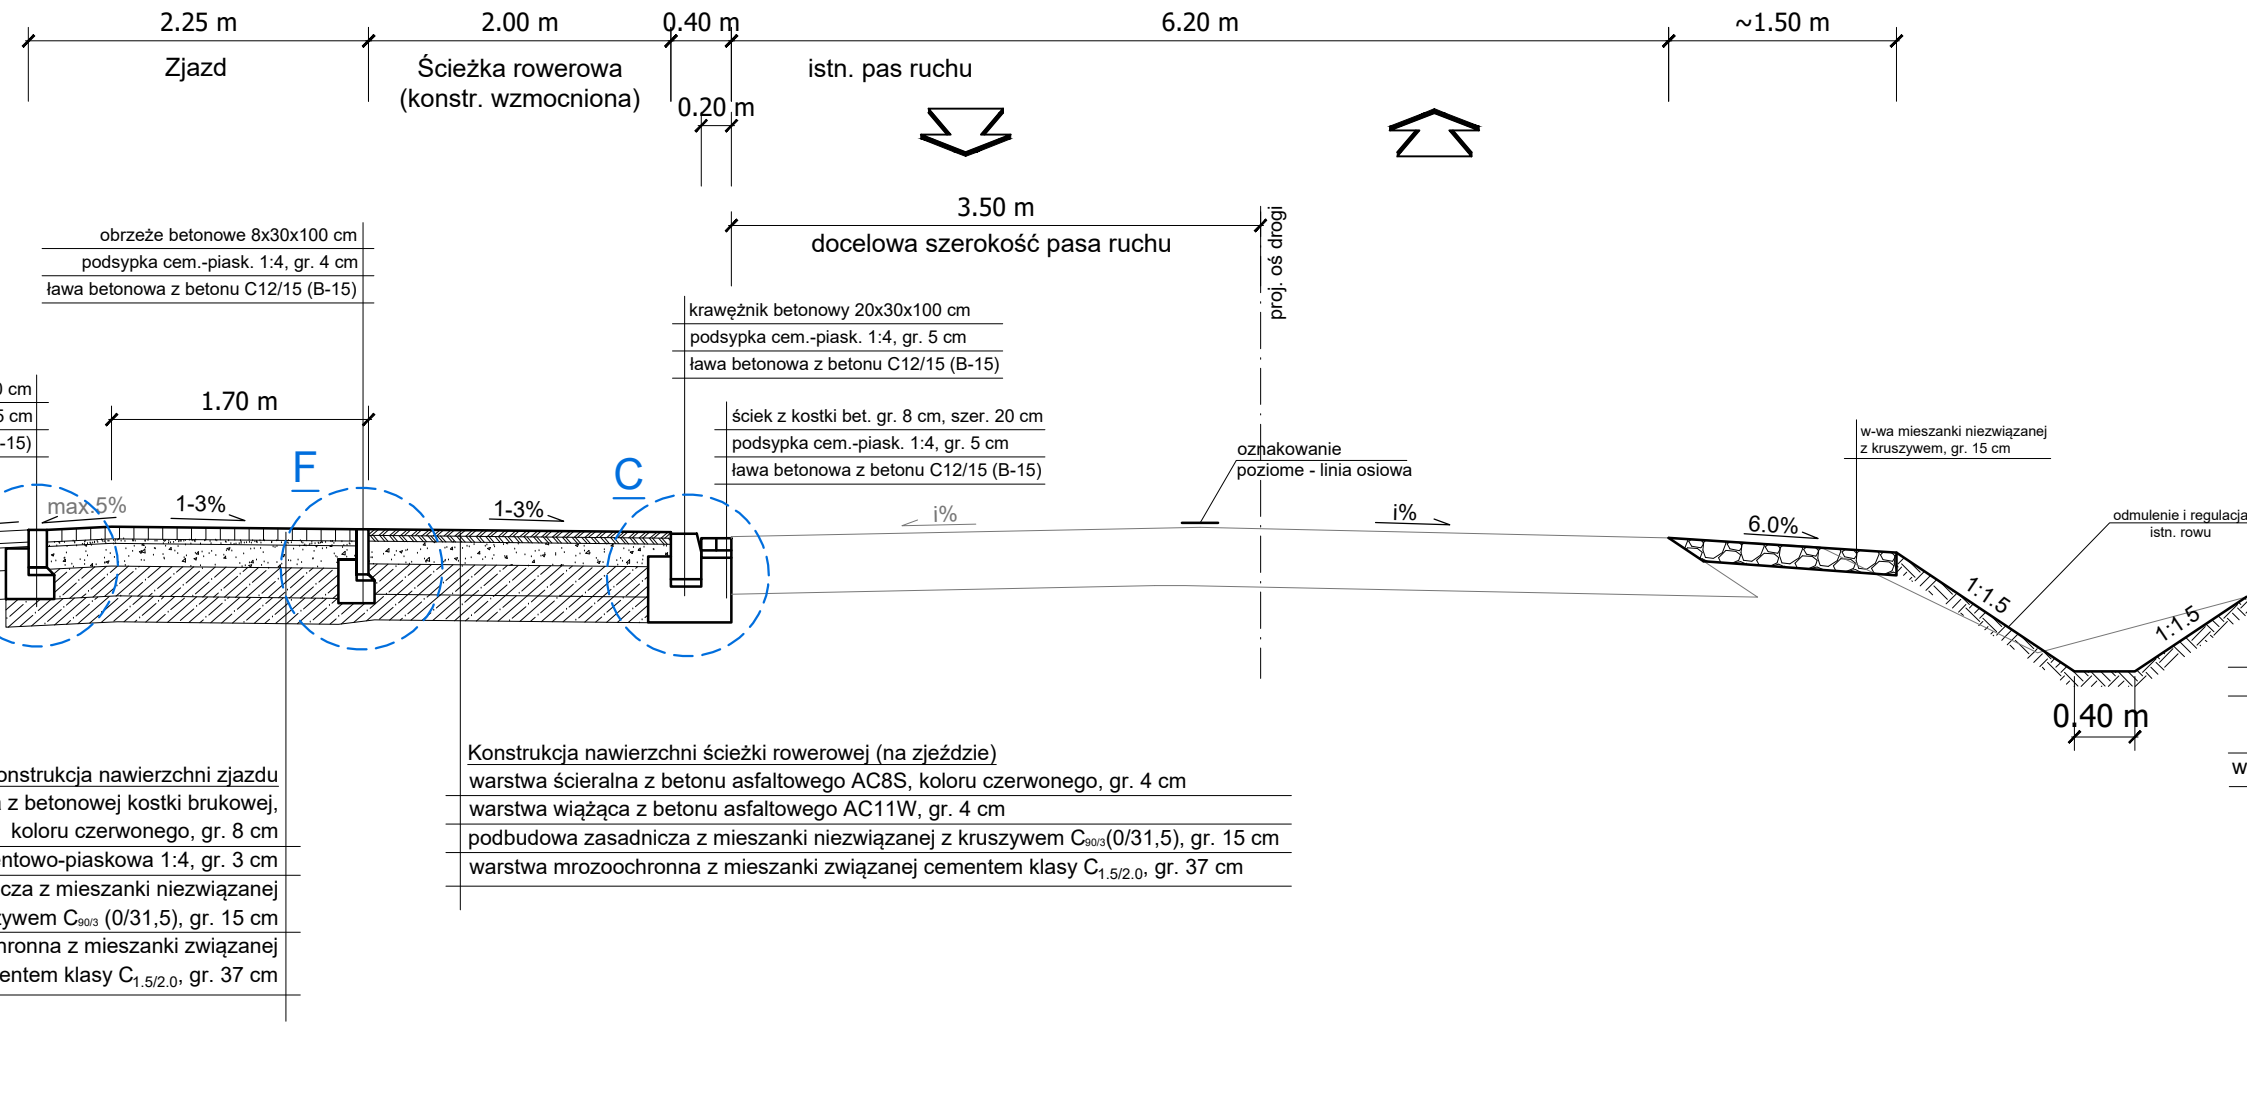

3 Przekrój na przejściu dla pieszych
na dojazdach do ronda
(km 171+143)
droga krajowa nr 45

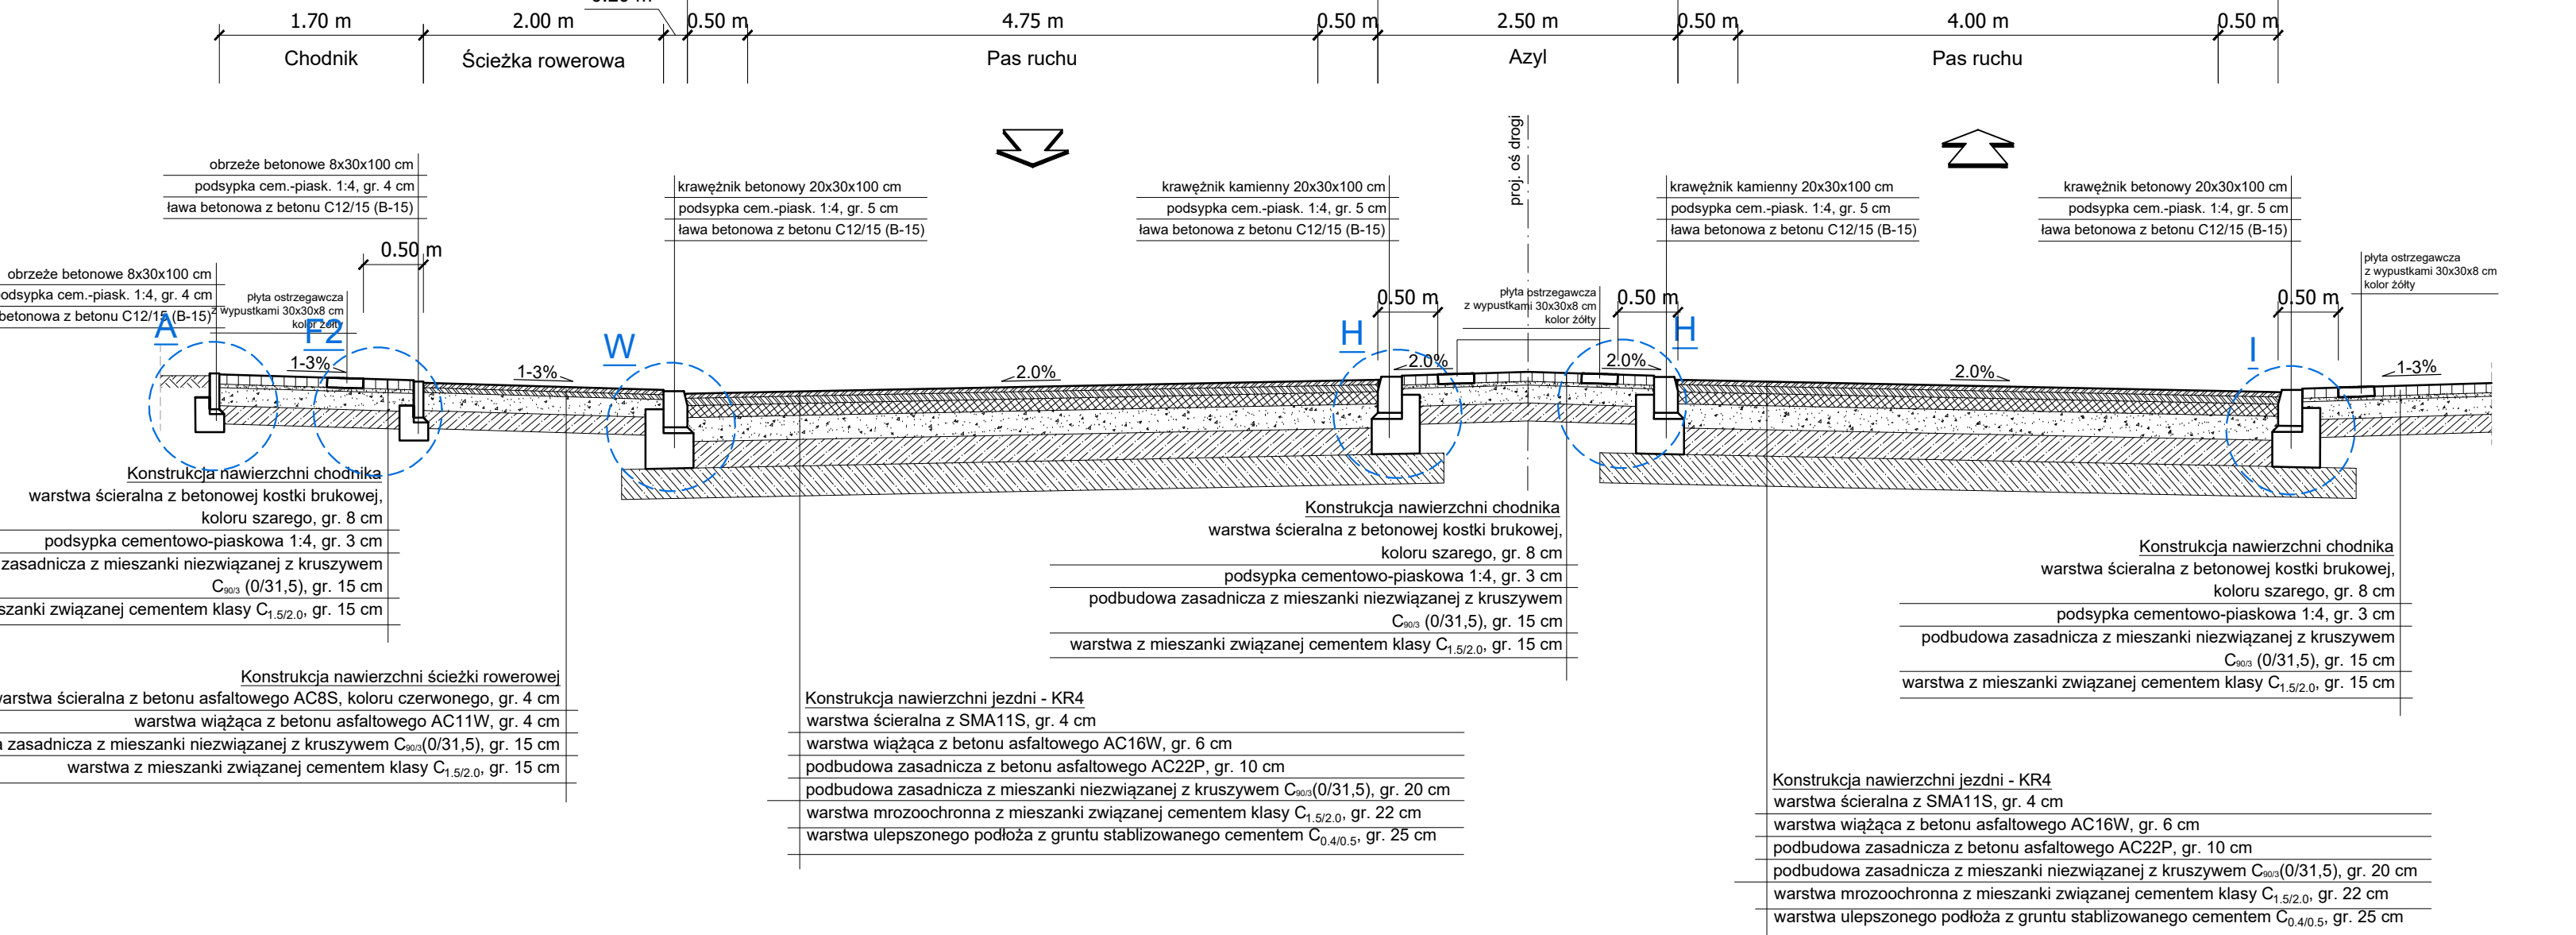

JEDNOSTKA PROJEKTOWA:

MTM Infrastruktura
Brudło, Graczyk, Konowski sp. z o.o.
pl. 20 Października 14
62-050 Mosina

INWESTOR:

Burmistrz Wielunia
Plac Kazimierza Wielkiego 1
98-300 Wieluń

STADIUM DOKUMENTACJI:

PROJEKT WYKONAWCZY

NAZWA INWESTYCJI:

BUDOWA DROGI ZBIORCZEJ
OD UL. CZĘSTOCHOWSKIEJ W WIELUNIU
DO OPOLSKIEJ W GASZYNIE

BRANŻA:

DROGOWA

TYTUL RYSUNKU:

PRZEKROJE NORMALNE
DROGA KRAJOWA NR 45

PROJEKTOWAŁ:

mgr inż. Marcin Konowski
WSPRACOWAŁ:

mgr inż. Tomasz Brudło
WSPRACOWAŁ:

DATA REWIZJI:

02.02.2026

SKALA:

1:50

NR RYSUNKU:

03-1

NAZWA PLIKU:

194_PW_DR_pn.dwg (194_PW_DR_pn-03-1.pdf)