




4 Przekrój z wyspą na dojazdach do ronda
(km 171+205, km 0+030)
droga krajowa nr 45, wlot drogi zbiorczej

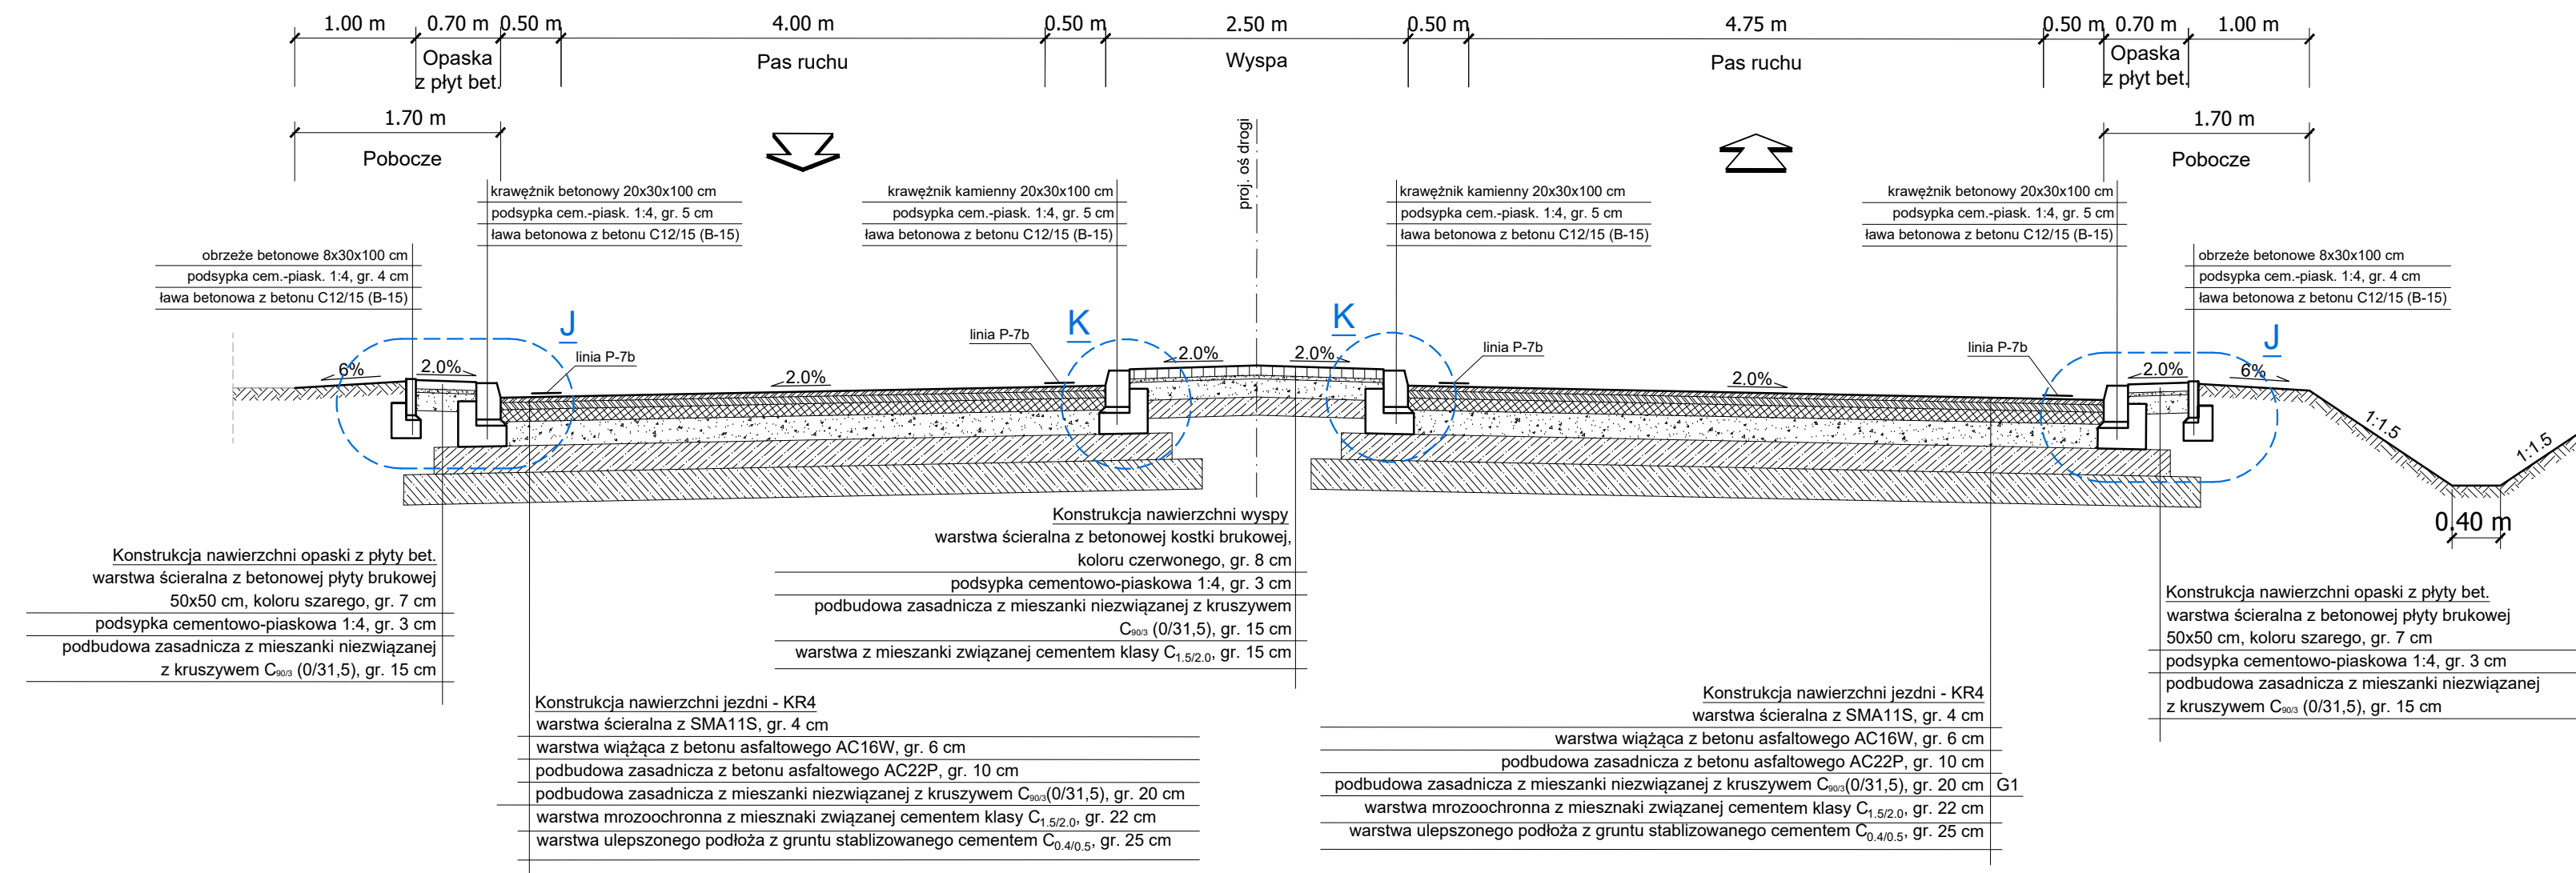

5 Przekrój przez rondo
w ciągu drogi krajowej nr 45

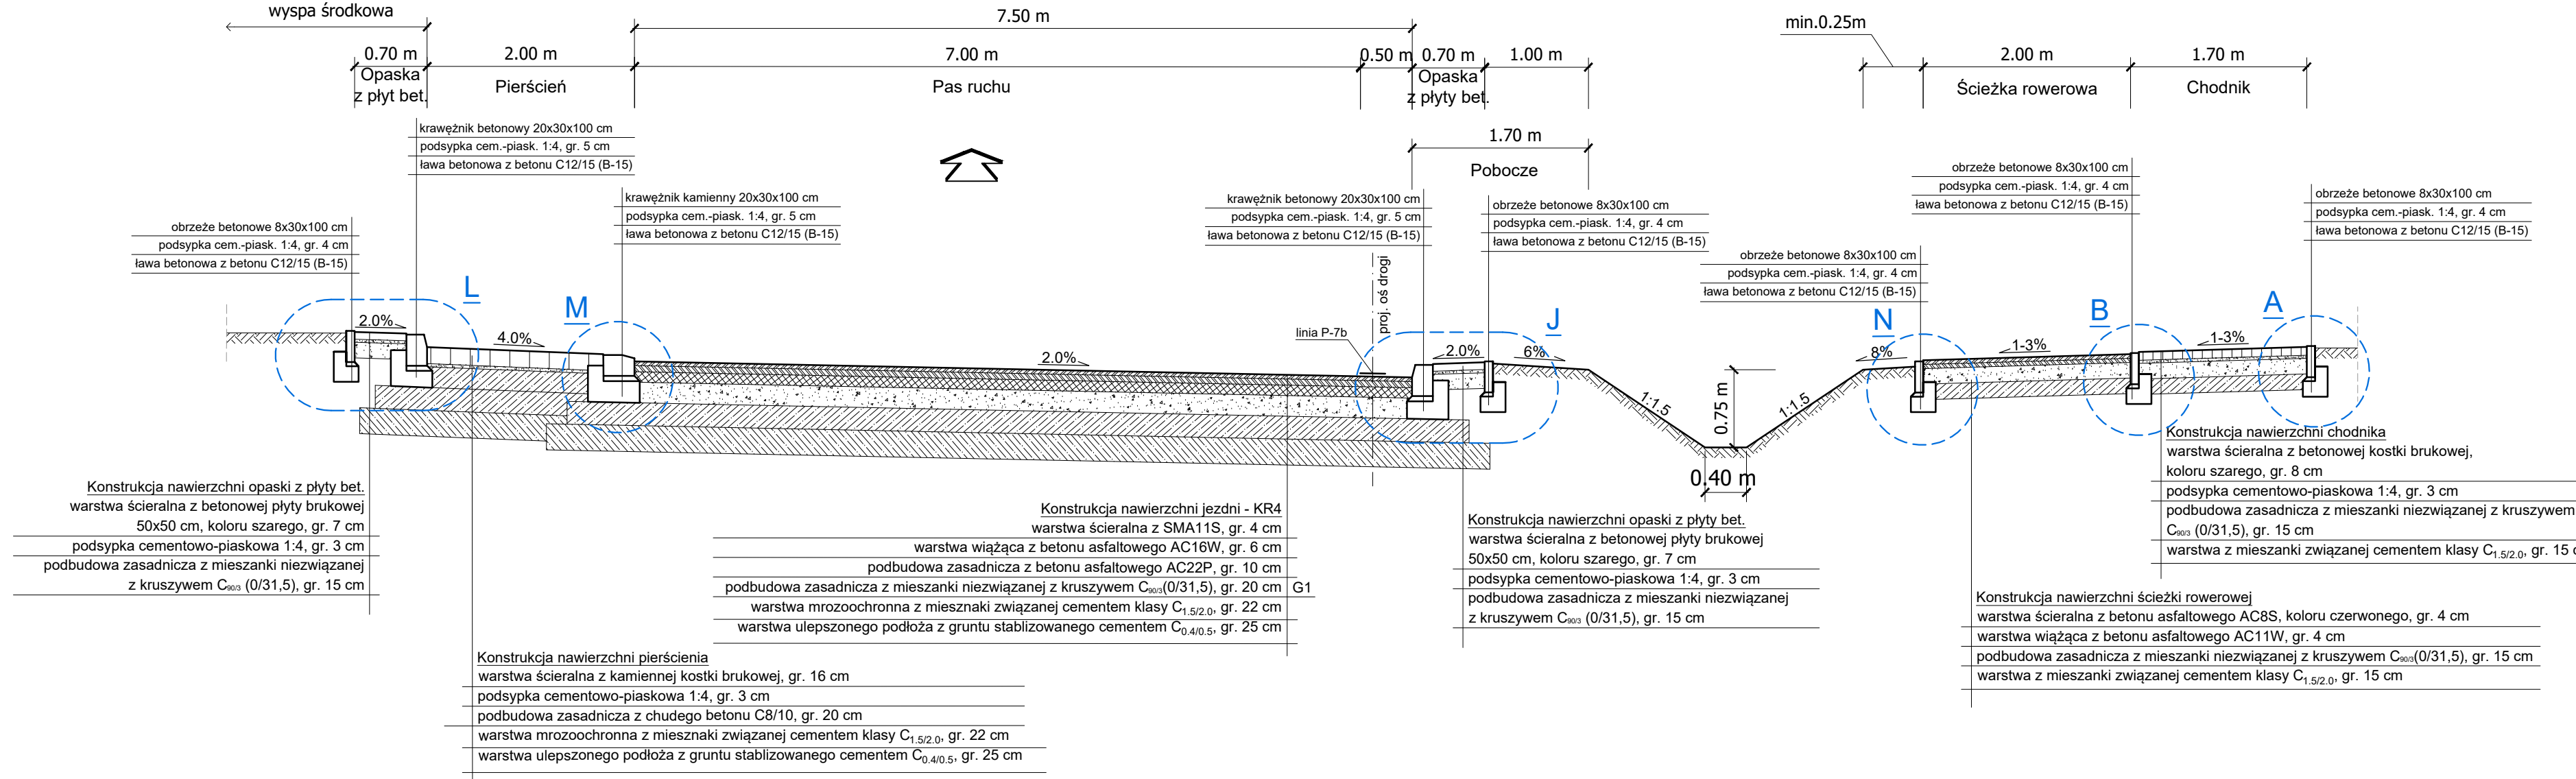

6 Przekrój podstawowy
ul. Powstańców Warszawy

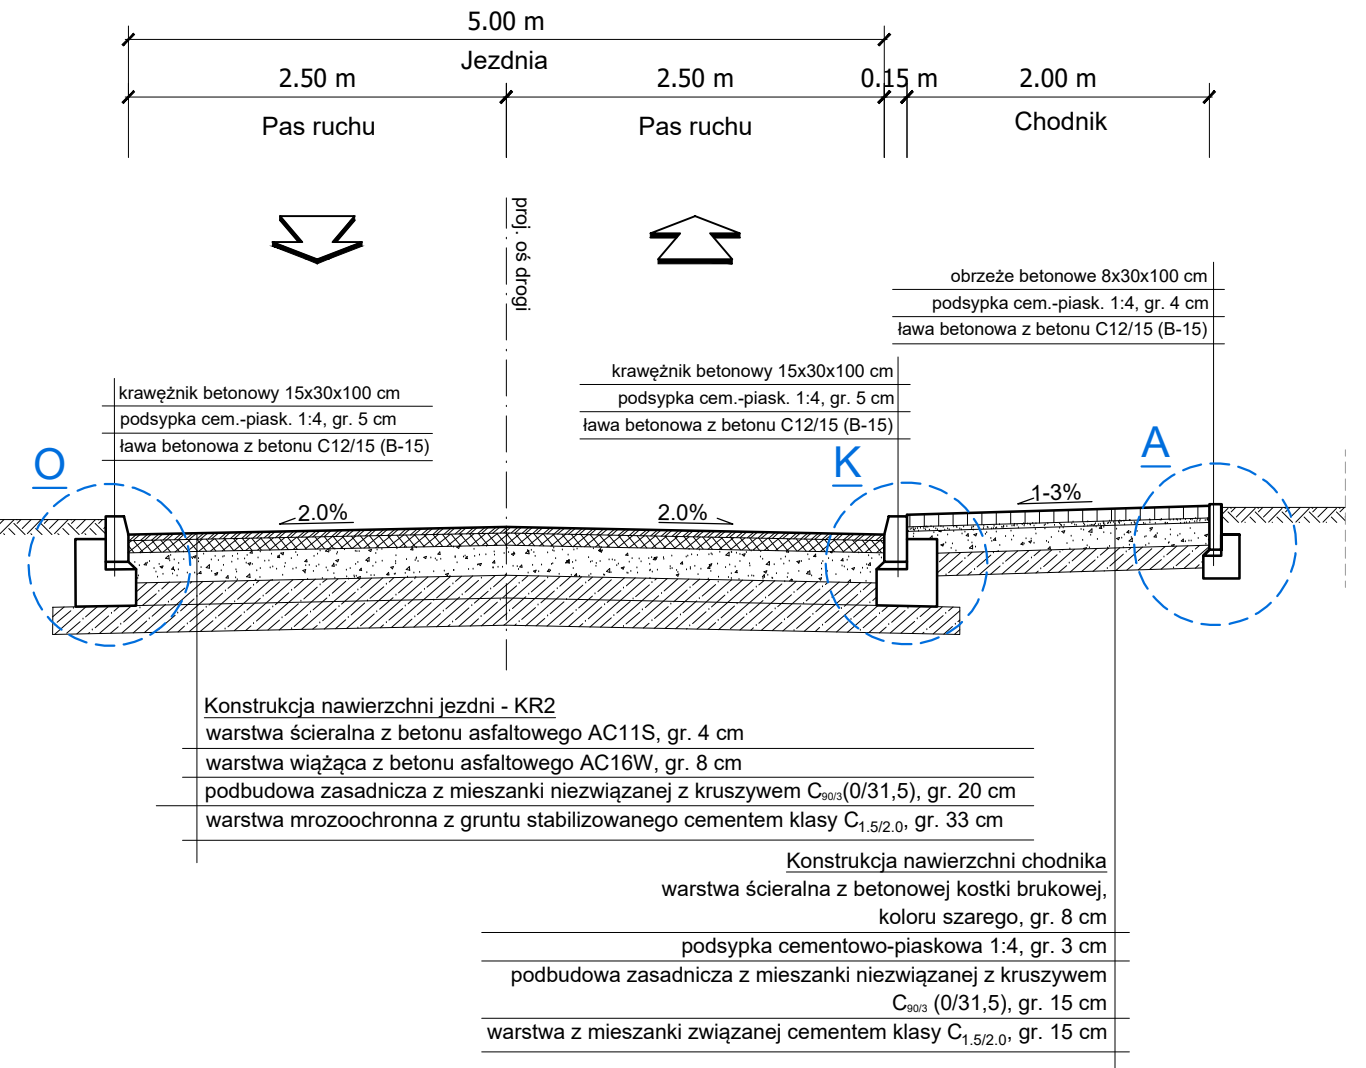

JEDNOSTKA PROJEKTOWA:

MTM
INFRASTRUKTURA

MTM Infrastruktura
Brudło, Graczyk, Konowski sp.k.
pl. 20 Października 14
62-050 Mosina

INWESTOR:

Burmistrz Wielunia
Plac Kazimierza Wielkiego 1
98-300 Wieluń

STADIUM DOKUMENTACJI:

PROJEKT WYKONAWCZY

NAZWA INWESTYCJI:

**BUDOWA DROGI ZBIORCZEJ
OD UL. CZĘSTOCHOWSKIEJ W WIELUNIU
DO OPOLSKIEJ W GASZYNIE**

BRANŻA:

DROGOWA

TYTUŁ RYSUNKU:

**PRZEKROJE NORMALNE
DROGA KRAJOWA NR 45**

PROJEKTOWAŁ:

mgr inż. Marcin Konowski
WSP/013/P000/18
upr. bud. do projektowania bez ograniczeń
w specjalności inżynierskiej (drogowej)

PODPIS:

mgr inż. Tomasz Brudło
WSP/013/PW/000/18
upr. bud. do projektowania i kierowania rob. bud. bez
ograniczeń w specjalności inżynierskiej (drogowej)

NR REWIZJI:

1

DATA REWIZJI:

02.02.2026

SKALA:

1:50

NR RYSUNKU:

03-2

NAZWA PLIKU:

194_PW_DR_pn.dwg (194_PW_DR_pn-03-2.pdf)