




7 Przekrój ze zjazdem i chodnikiem
(km 0+725)
droga krajowa nr 43

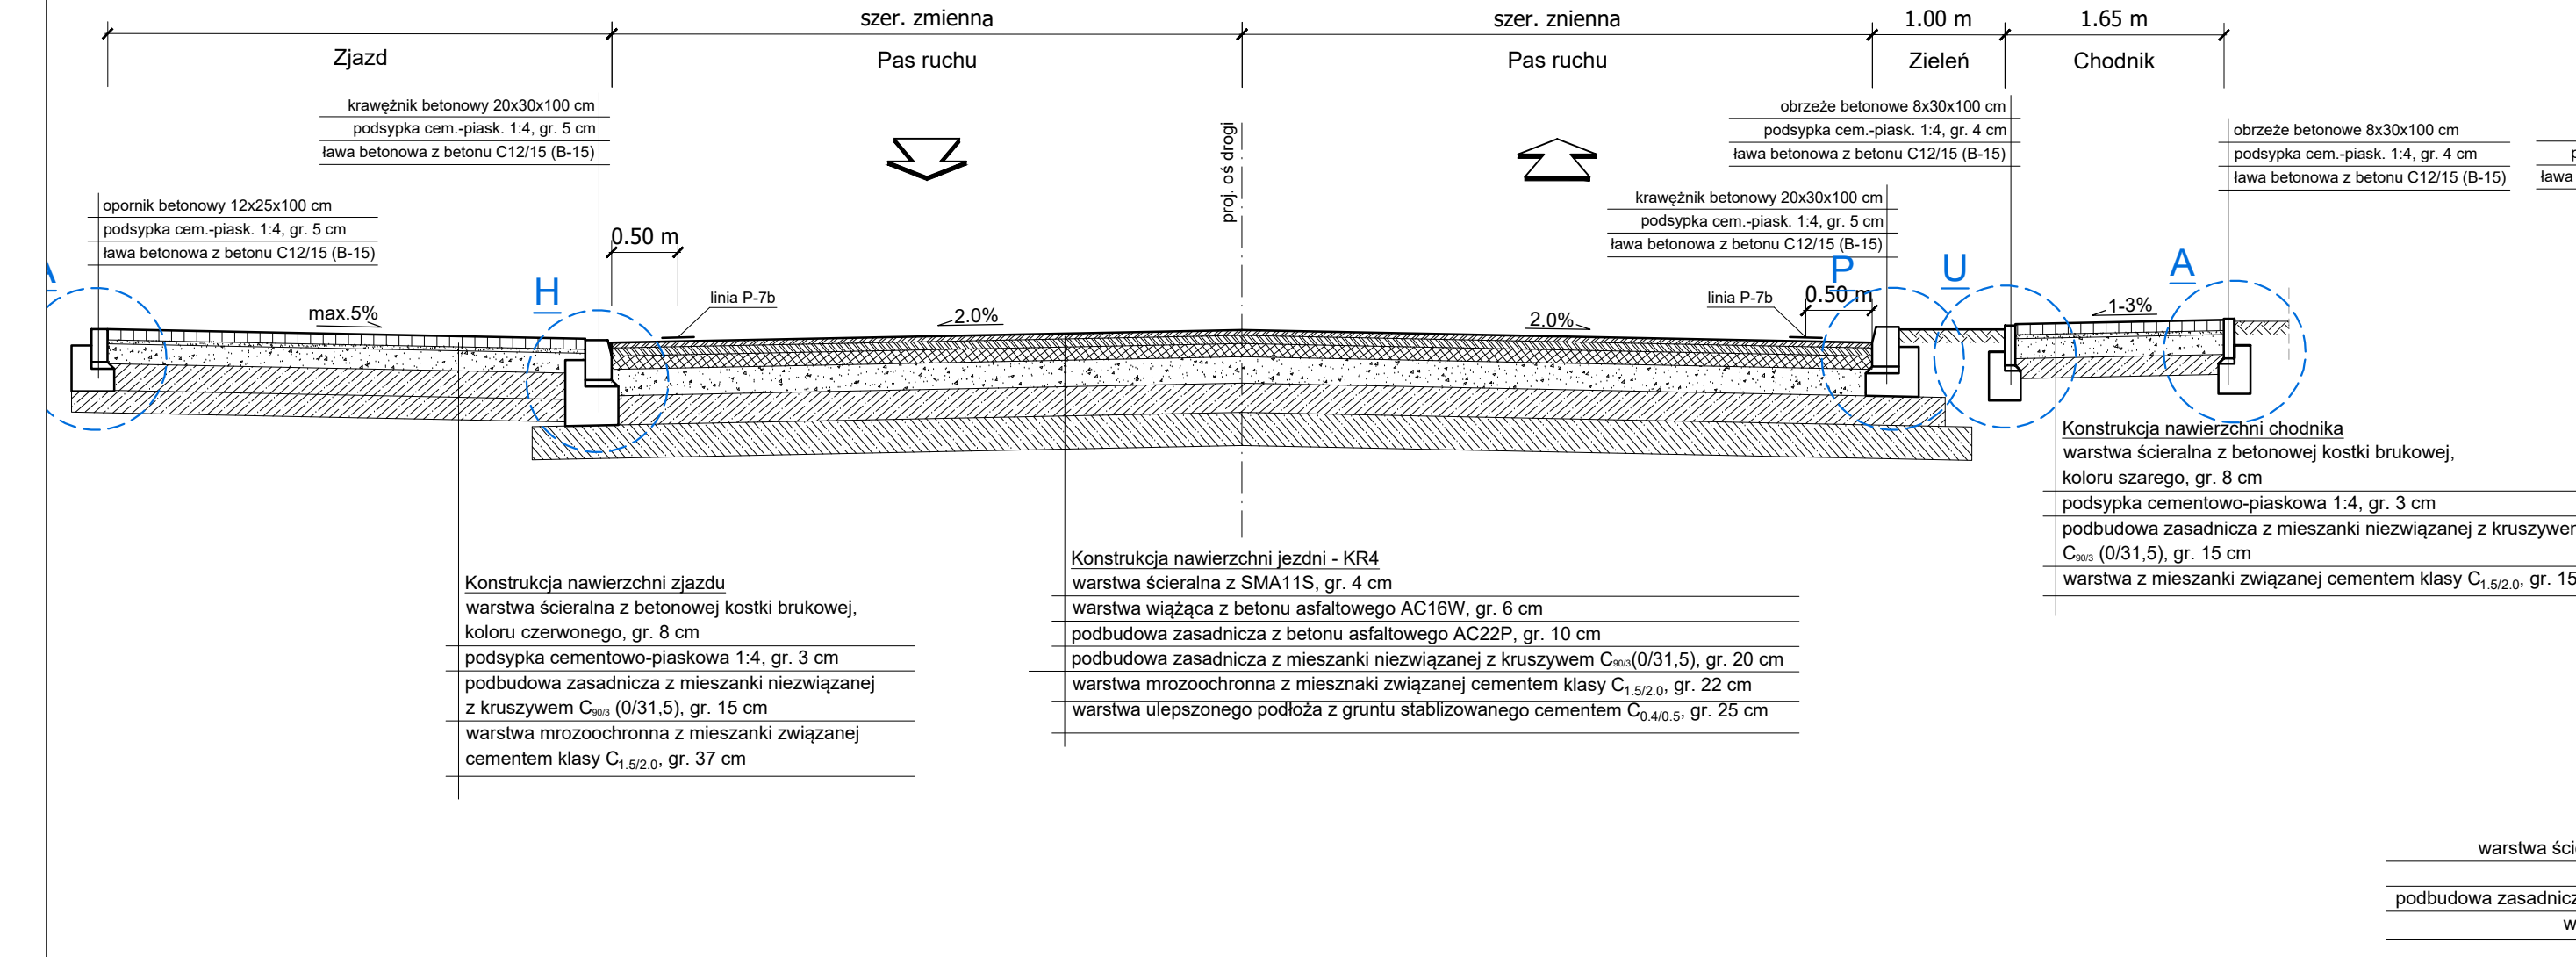

8 Przekrój z obustronnymi ścieżkami
pieszo-rowerowymi
(km 0+735)
droga krajowa nr 43

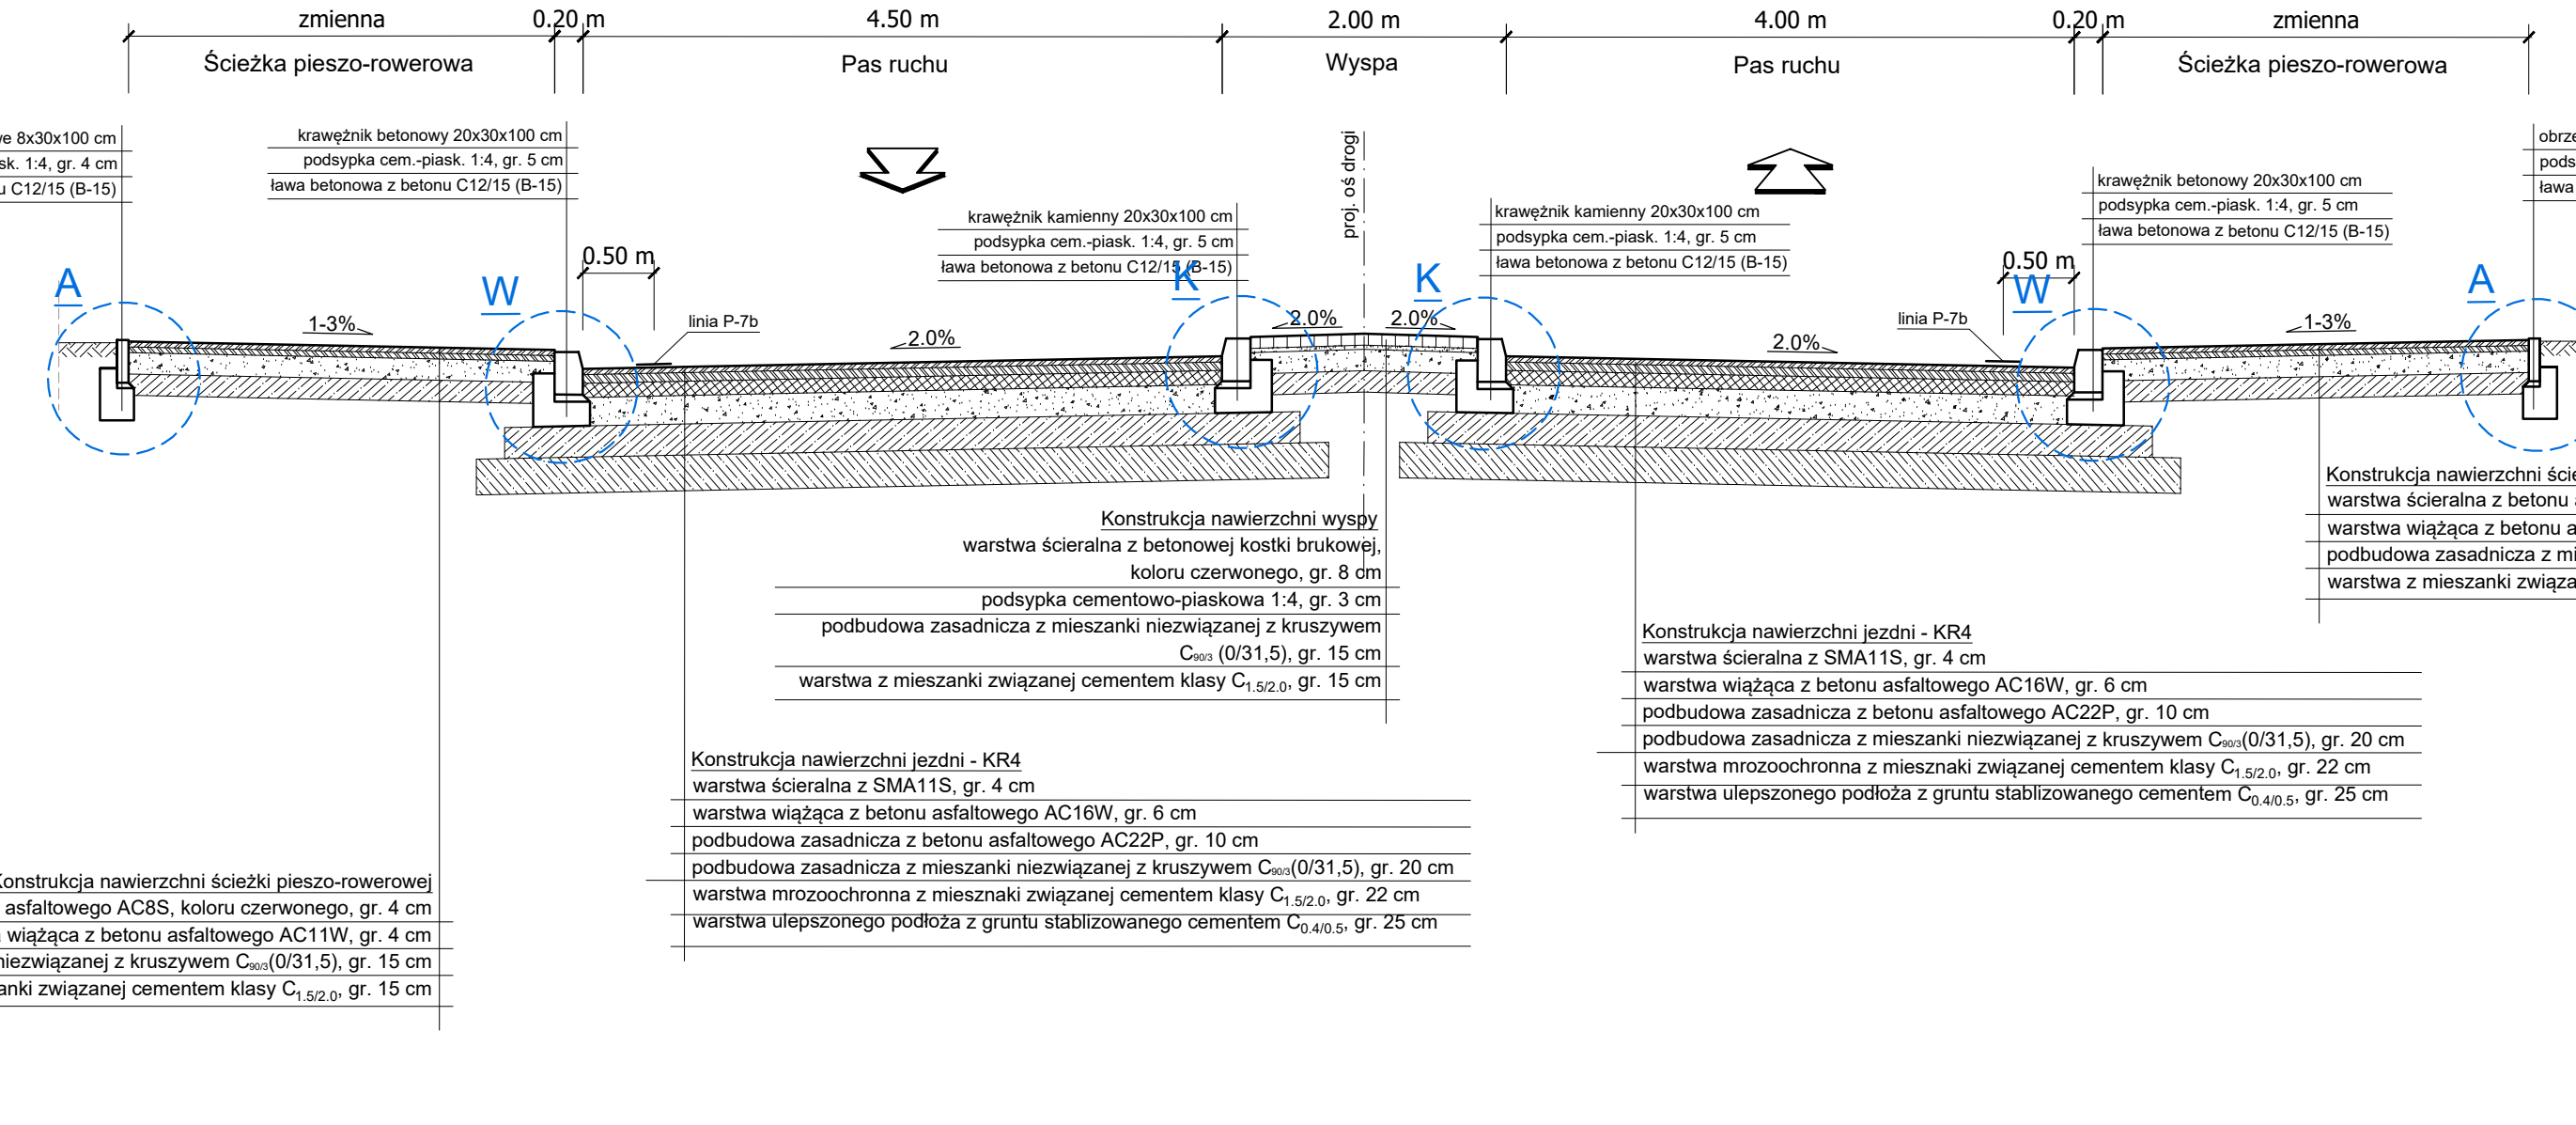

9 Przekrój na dojazdach do ronda
z poszerzeniami pod przejeźdnosc
(km 0+780)
droga krajowa nr 43

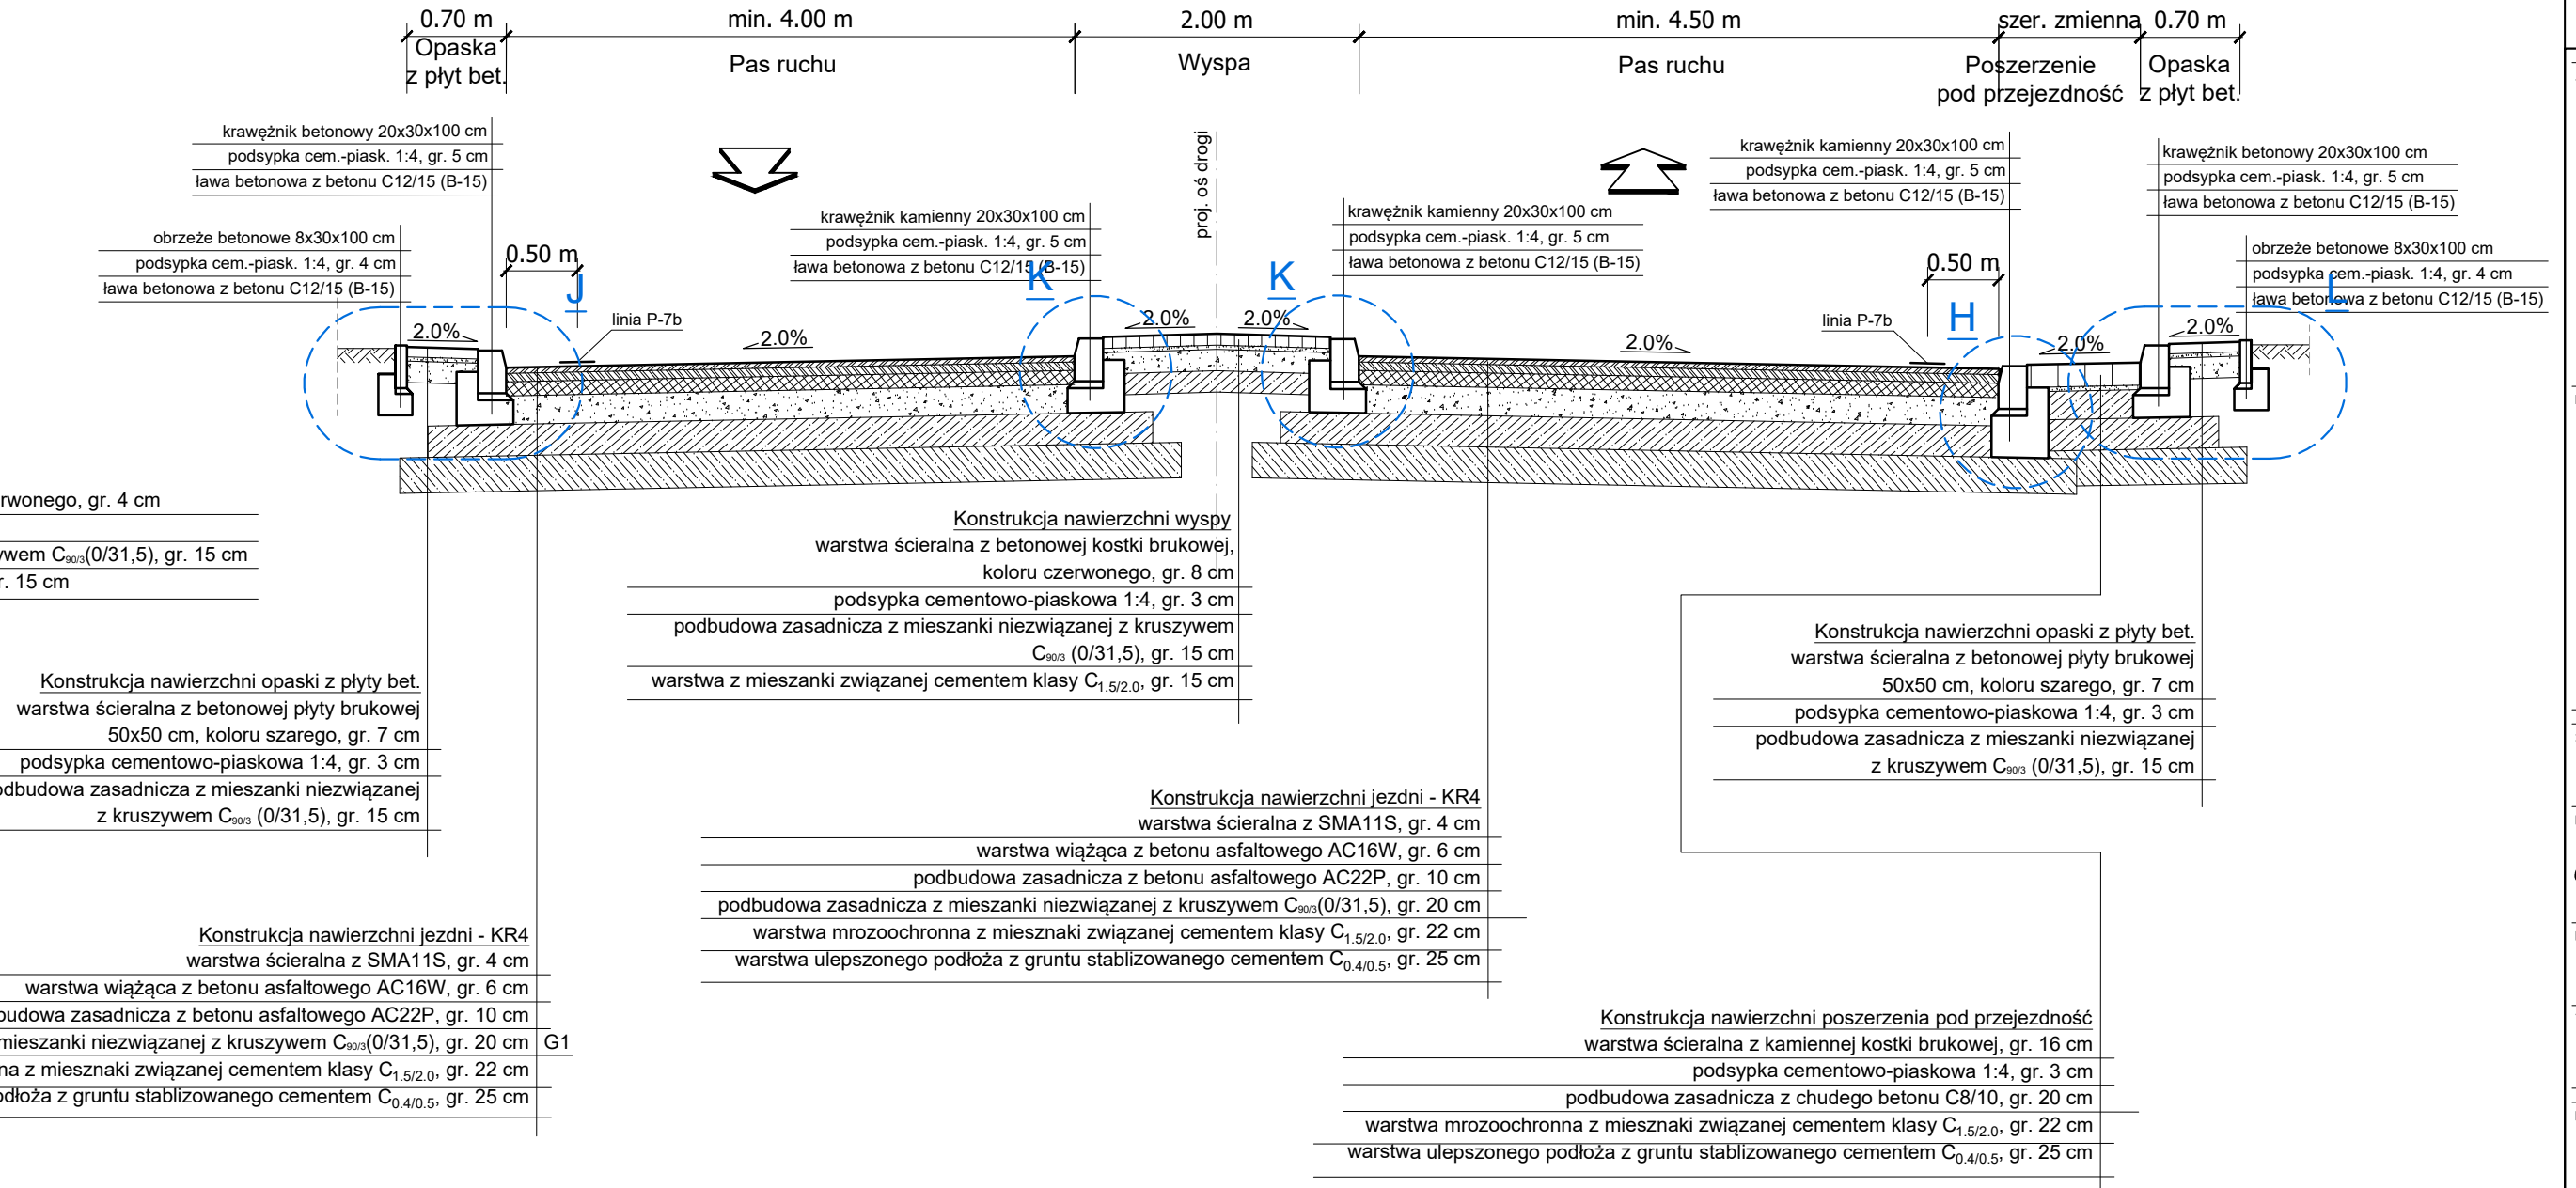

JEDNOSTKA PROJEKTOWA:

MTM
INFRASTRUKTURA

MTM Infrastruktura
Brudło, Graczyk, Konowski sp.k.
pl. 20 Października 14
62-050 Mosina

INWESTOR:

Burmistrz Wielunia
Plac Kazimierza Wielkiego 1
98-300 Wieluń

STADIUM DOKUMENTACJI:

PROJEKT WYKONAWCZY

NAZWA INWESTYCJI:

**BUDOWA DROGI ZBIORCZEJ
OD UL. CZĘSTOCHOWSKIEJ W WIELUNIU
DO OPOLSKIEJ W GASZYNIE**

BRANŻA:

DROGOWA

TYTUŁ RYSUNKU:

**PRZEKROJE NORMALNE
DROGA KRAJOWA NR 43**

PROJEKTOWAŁ:

mgr inż. Marcin Konowski
WSP/011/P000/18
upr. bud. do projektowania bez ograniczeń
w specjalności inżynierskiej (drogowej)

PODPIS:

mgr inż. Tomasz Brudło
WSP/011/P000/18
upr. bud. do projektowania i kierowania rob. bud. bez
ograniczeń w specjalności inżynierskiej (drogowej)

NR REWIZJI:

1

DATA REWIZJI:

02.02.2026

SKALA:

1:50

NR RYSUNKU:

03-3

NAZWA PLIKU:

194_PW_DR_pn.dwg (194_PW_DR_pn-03-3.pdf)