




16

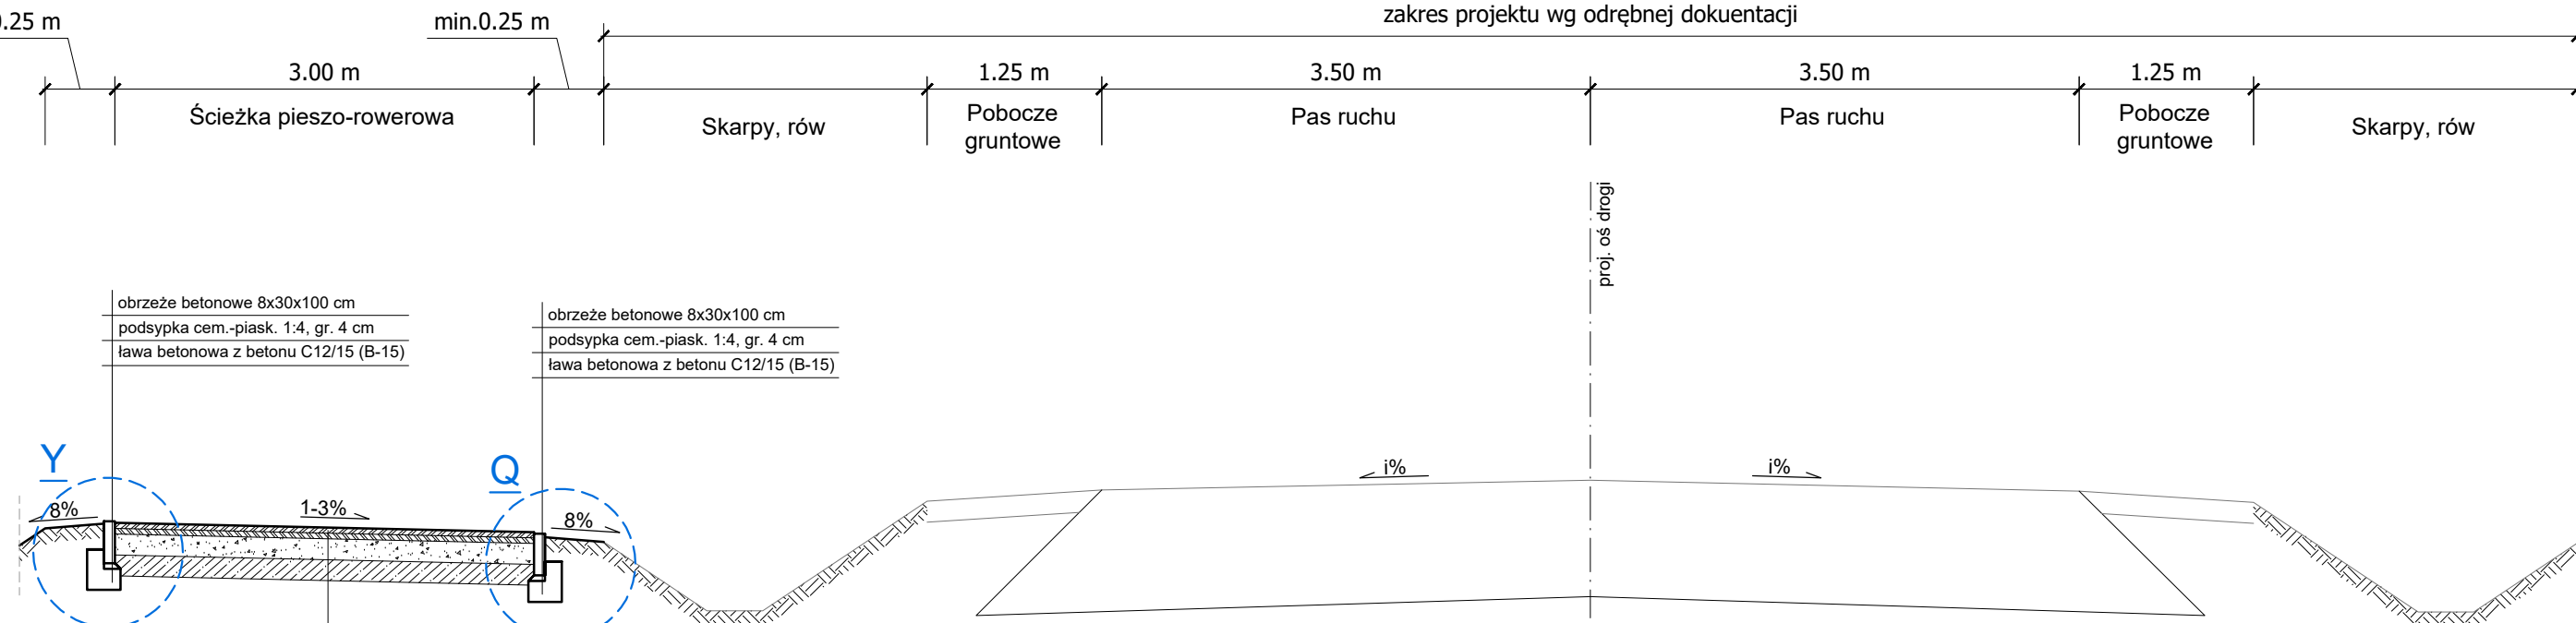

## 17

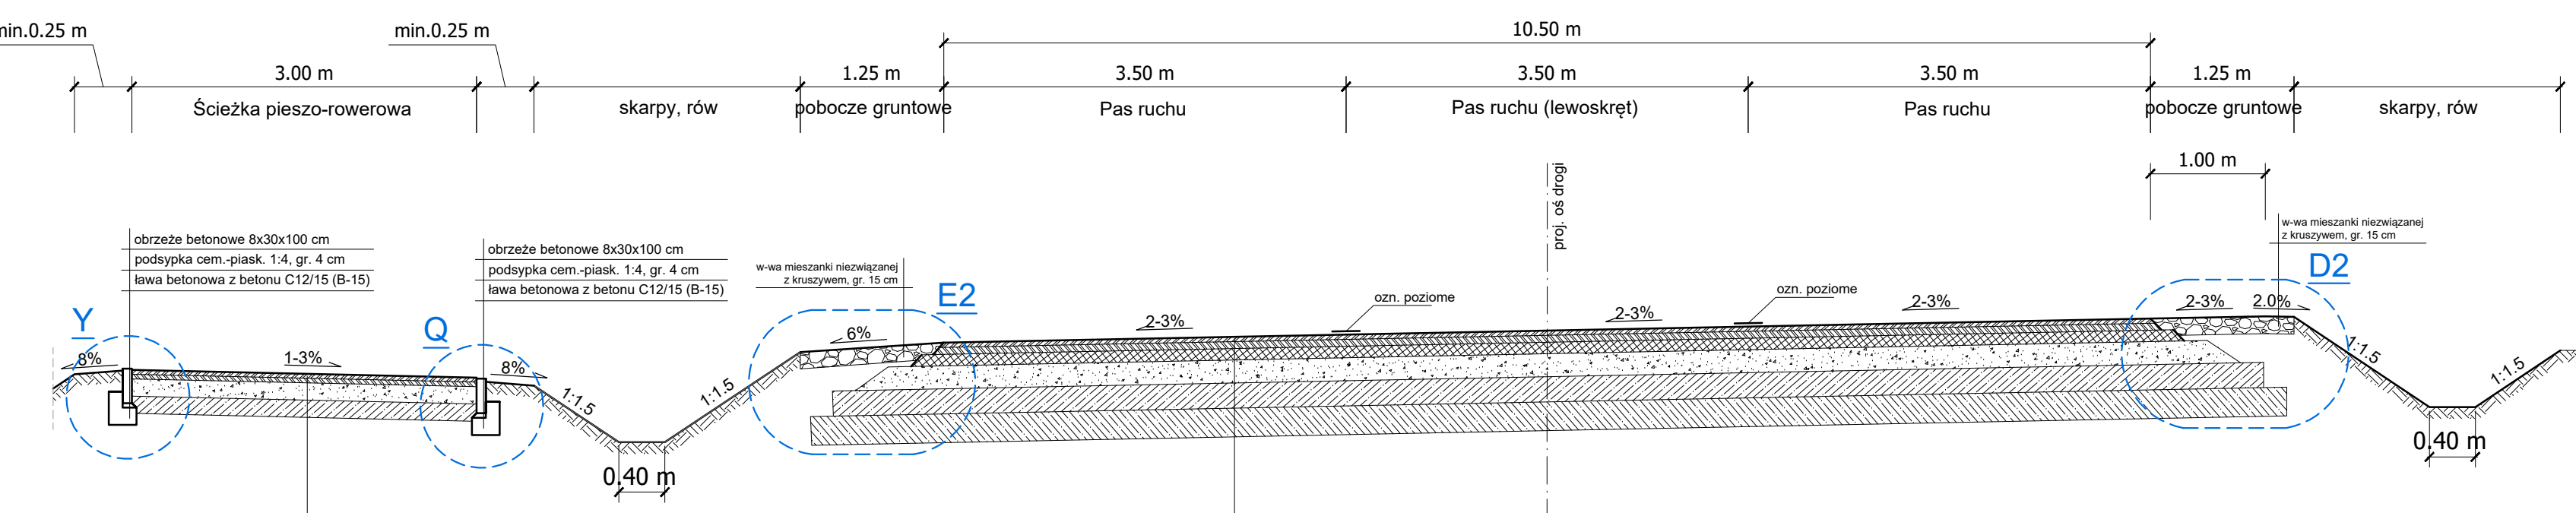

## 18

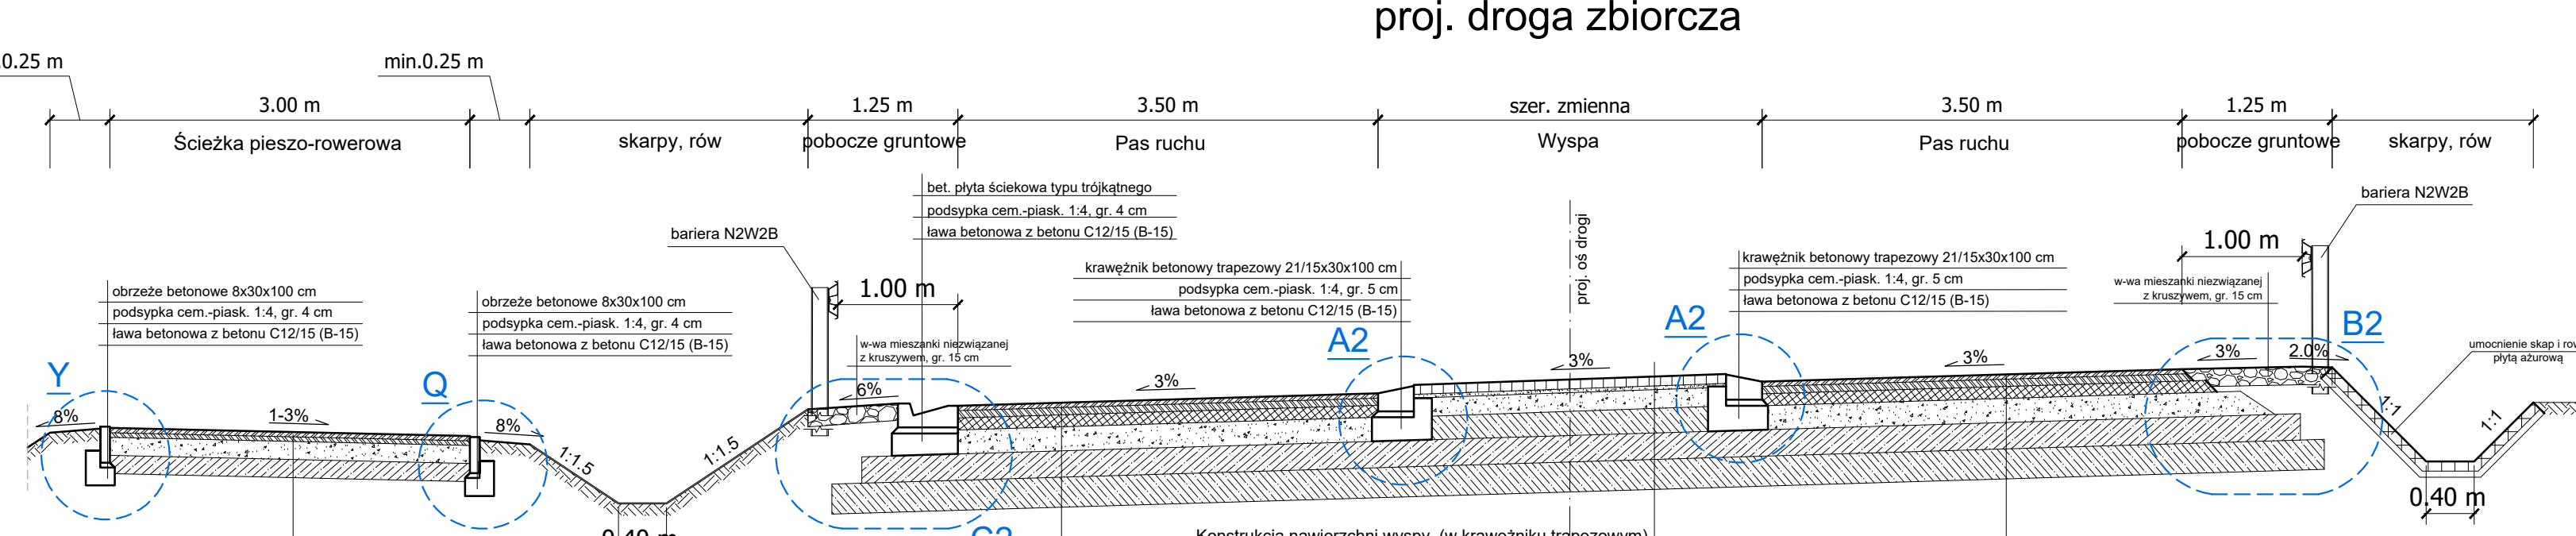

PROJEKT WYKONAWCZ

BUDOWA DROGI ZBIORCZEJ  
UL. CZĘSTOCHOWSKIEJ W WILKOWIE  
DO OPOLSKIEJ W GASZY

DROGOWA

### PRZEKROJE NORMALN

194\_PW\_DR\_pn.dwg (194\_PW\_DR\_pn-