




KM=760.000

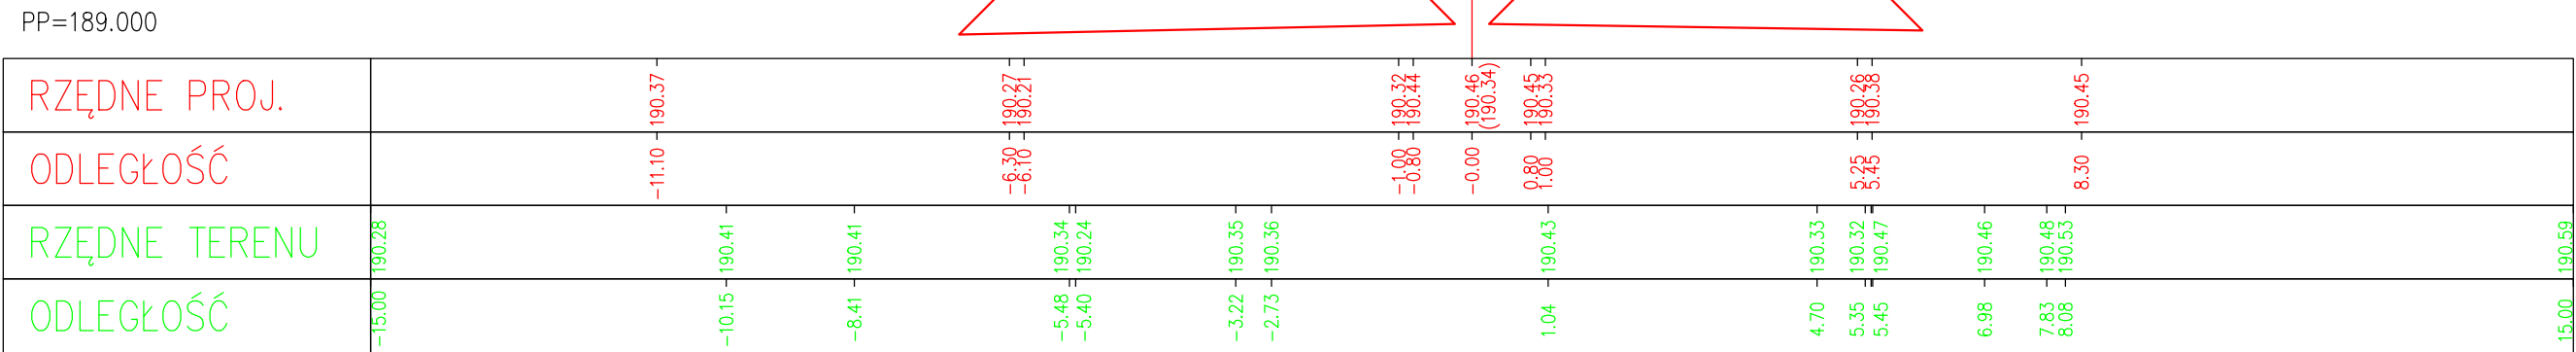


KM=740.000

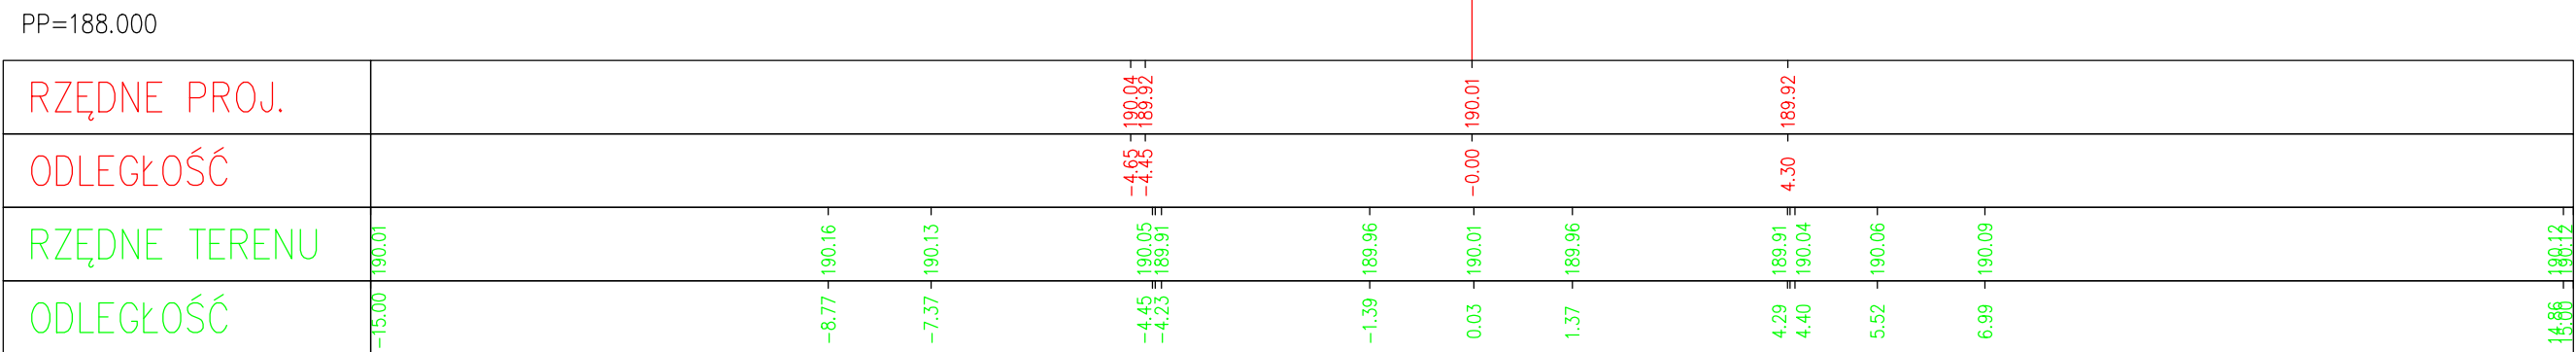

KM=717.000

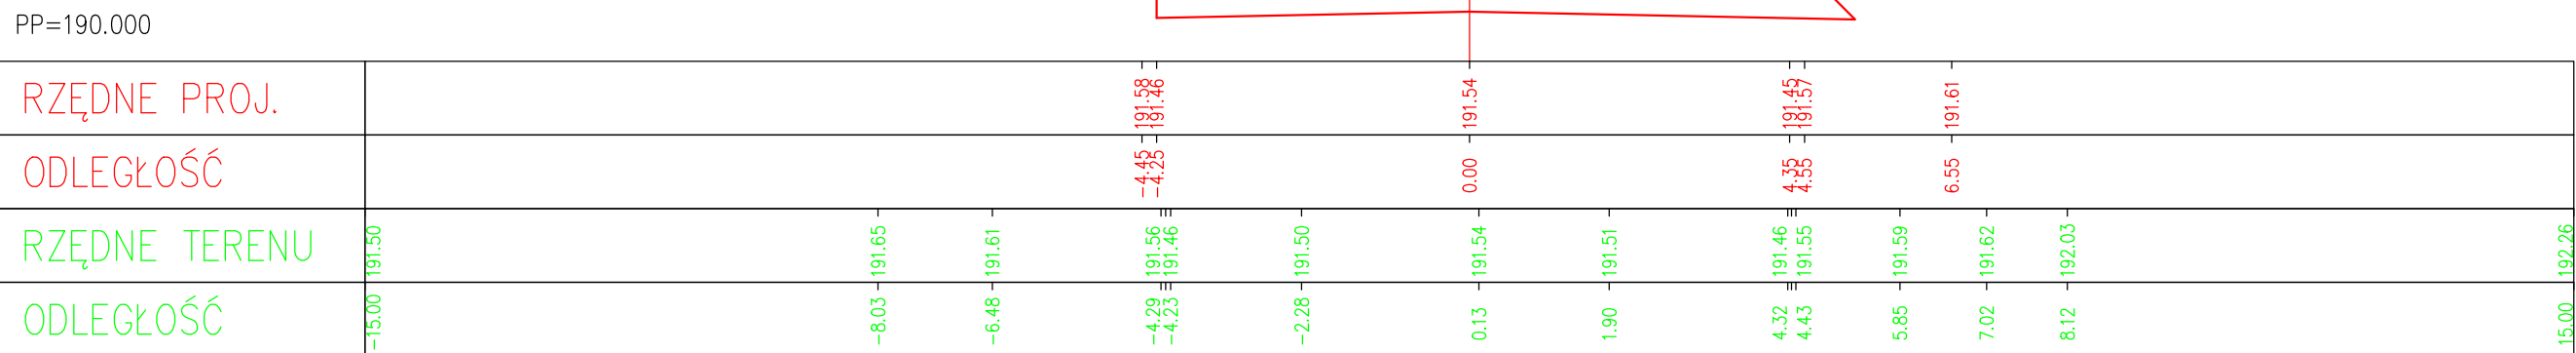


KM=805.000

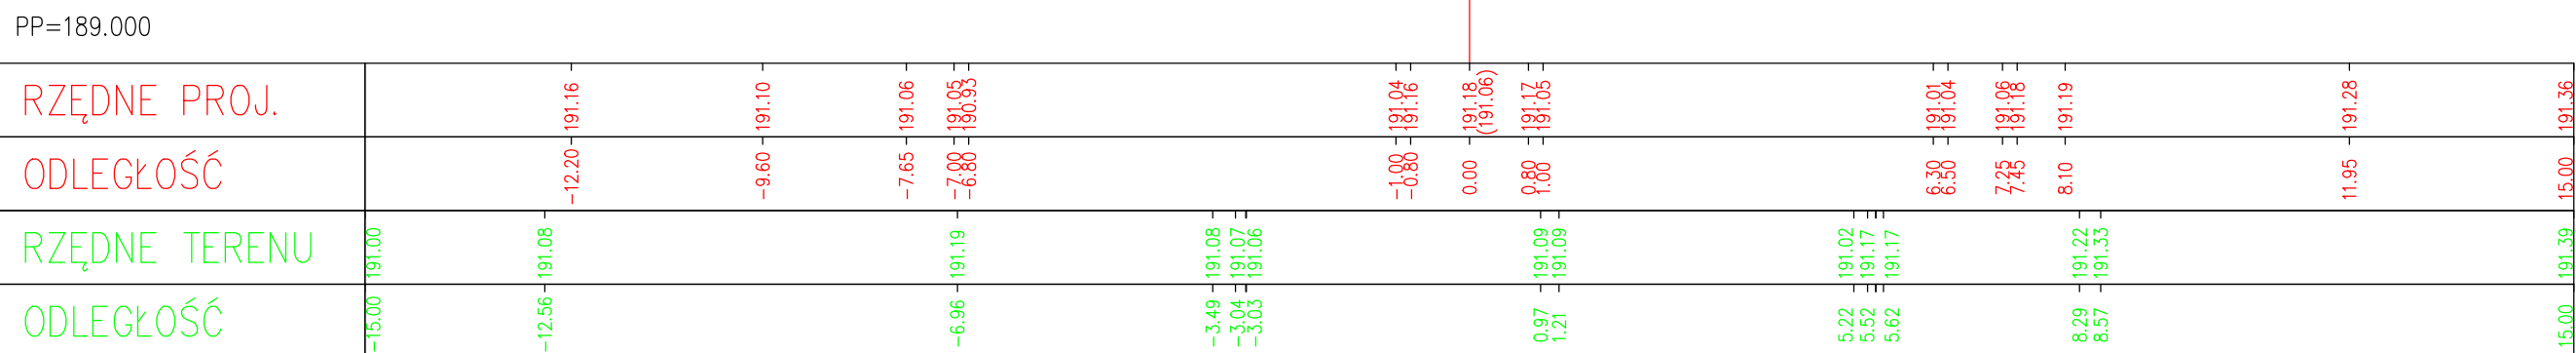

KM=780.000

JEDNOSTKA PROJEKTOWA:



MTM
INFRASTRUKTURA


MTM Infrastruktura

Bruślo, Graczyk, Konowski sp.k.

pl. 20 Października 14

62-050 Mosina

INWESTOR:

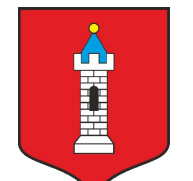

Burmistrz Wielunia

Plac Kazimierza Wielkiego 1

98-300 Wielun

STADIUM DOKUMENTACJI:

PROJEKT WYKONAWCZY

NAZWA INWESTYCJI:

BUDOWA DRUGI ZBIORCZEJ
OD UL. CZĘSTOCHOWSKIEJ W WIELUNIU
DO OPOLSKIEJ W GASZYNIE

BRANŻA:

DROGOWA

TYTUŁ RYSUNKU:

PRZĘKROJE POPRZECZNE
DROGA KRAJOWA DK43

PROJEKTOWAŁ:

mgr inż. Marcin Konowski

WKP/0113/P000/18

upr. bud. do projektowania bez ograniczeń
w szczególności inżynierskiej drogowej

SPRAWDZIŁ:

mgr inż. Tomasz Bruślo

WKP/0120/PW00/18

upr. bud. do projektowania i kierowania rob. bud. bez
ograniczeń w szczególności inżynierskiej drogowej

NR REWIZJI:

1

DATA REWIZJI:

02.02.2026

SKALA:

1:100

NR RYSUNKU:

05-5

NAZWA PLIKU:

194_PW_DR_pn.dwg (194_PW_DR_pp-05-5.pdf)