




SZCZEGÓŁ B2

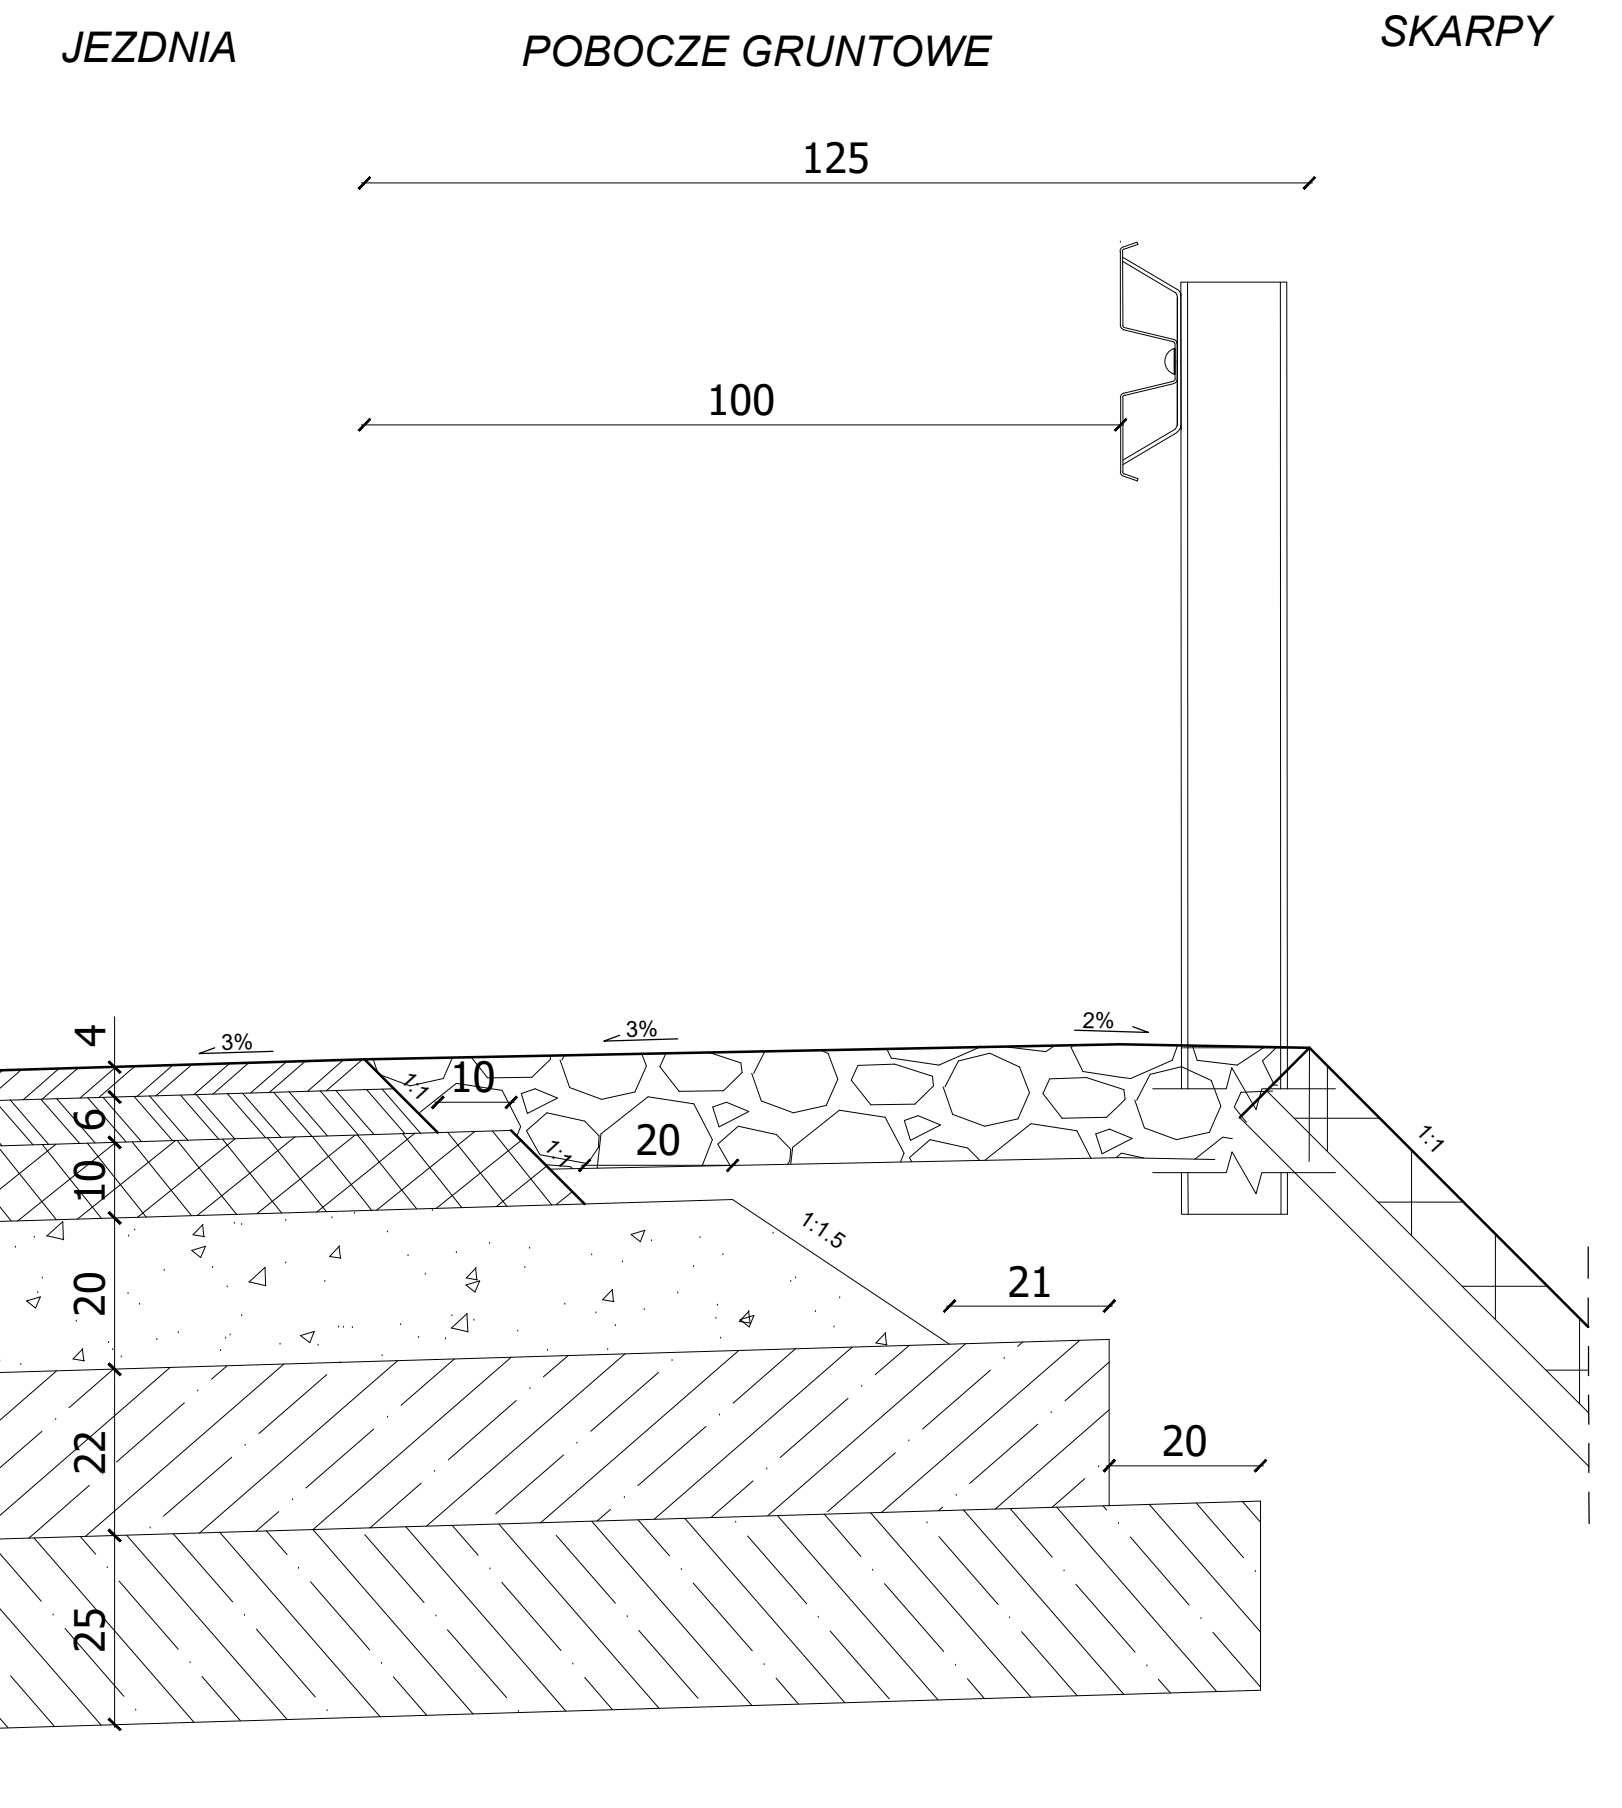


SZCZEGÓŁ C2

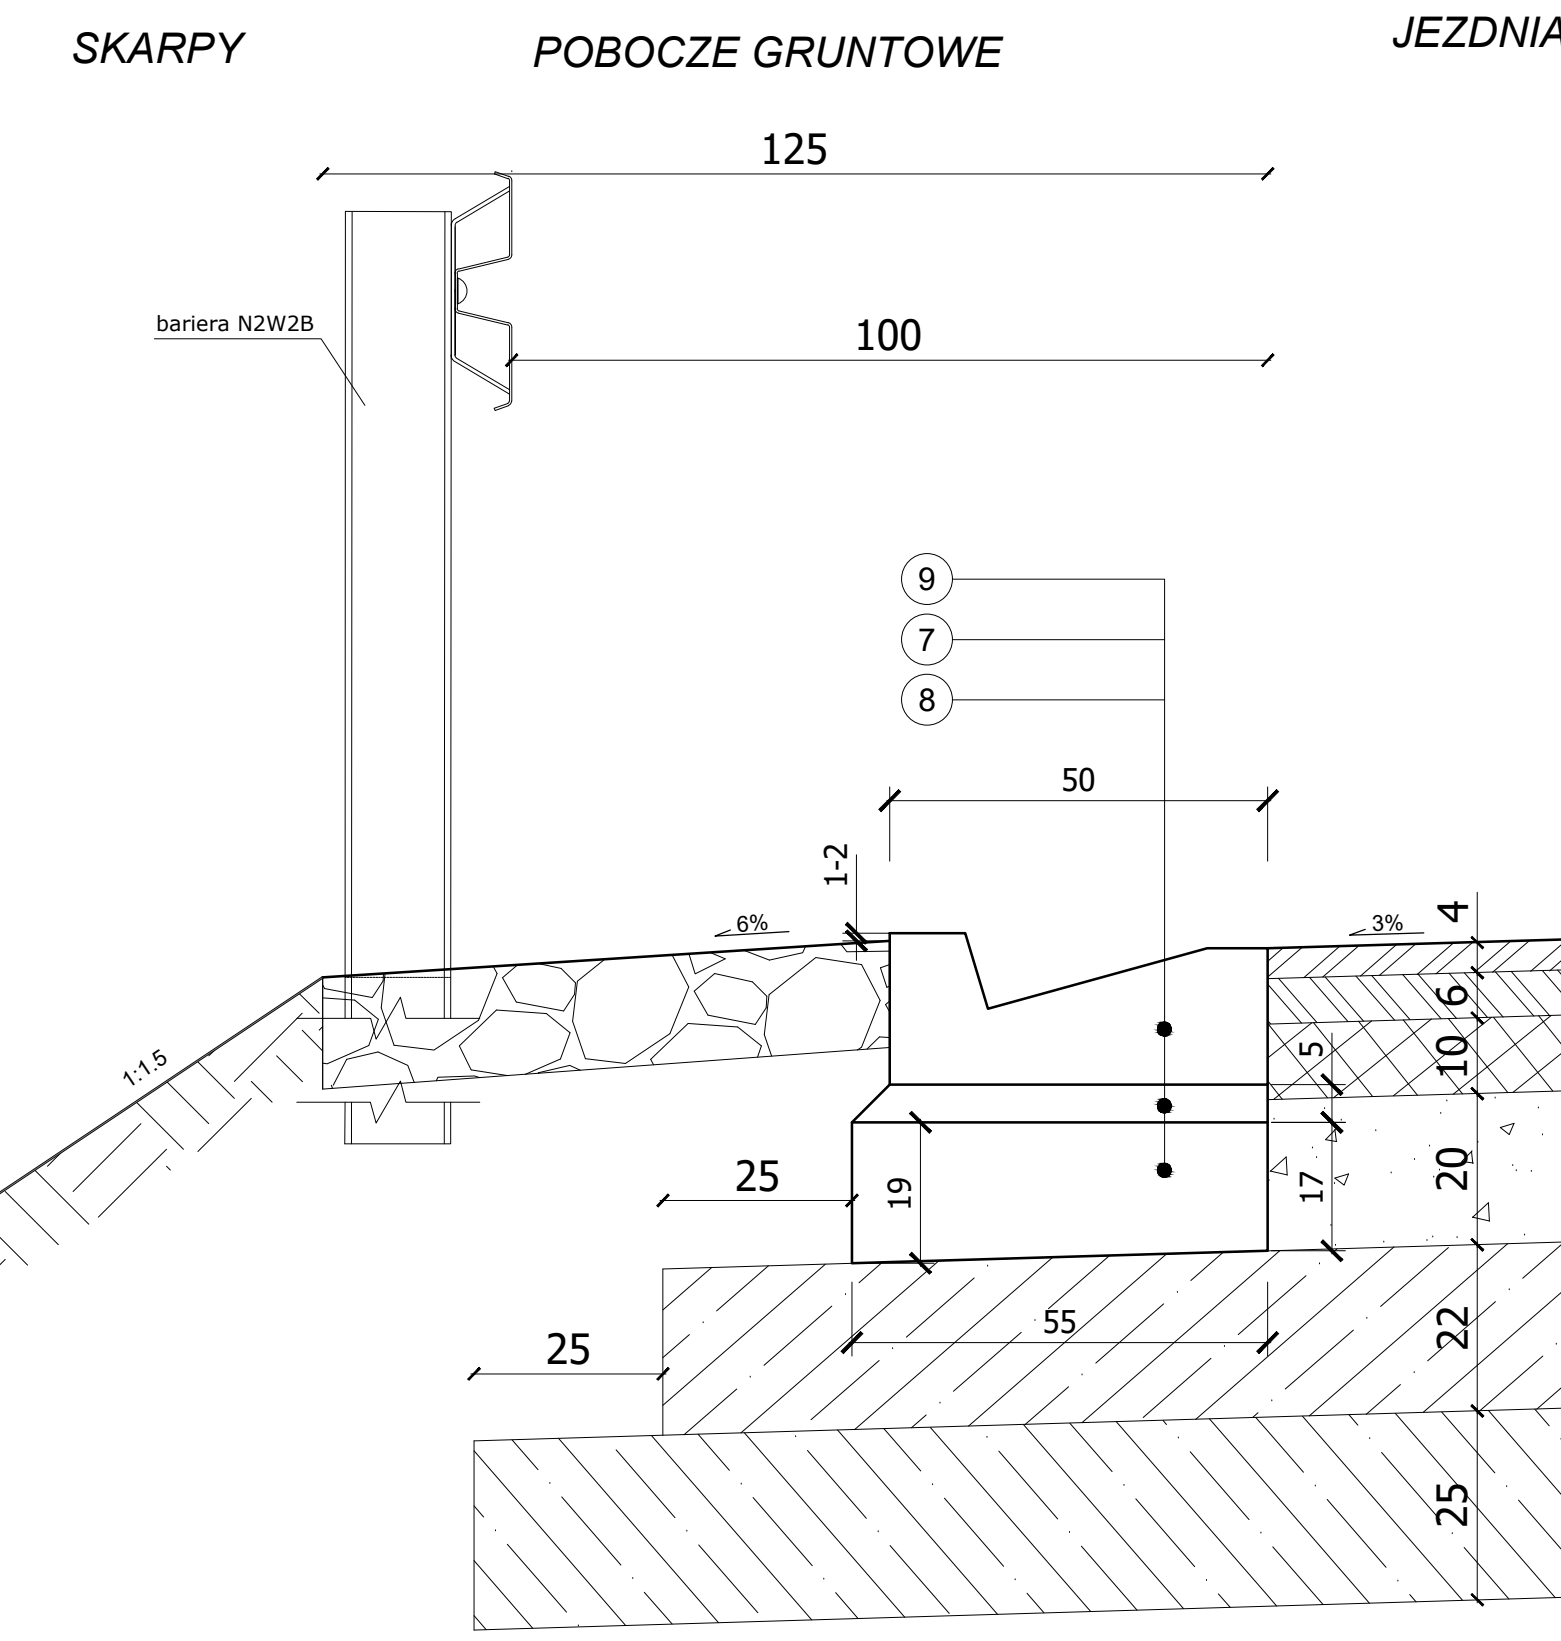


SZCZEGÓŁ Q

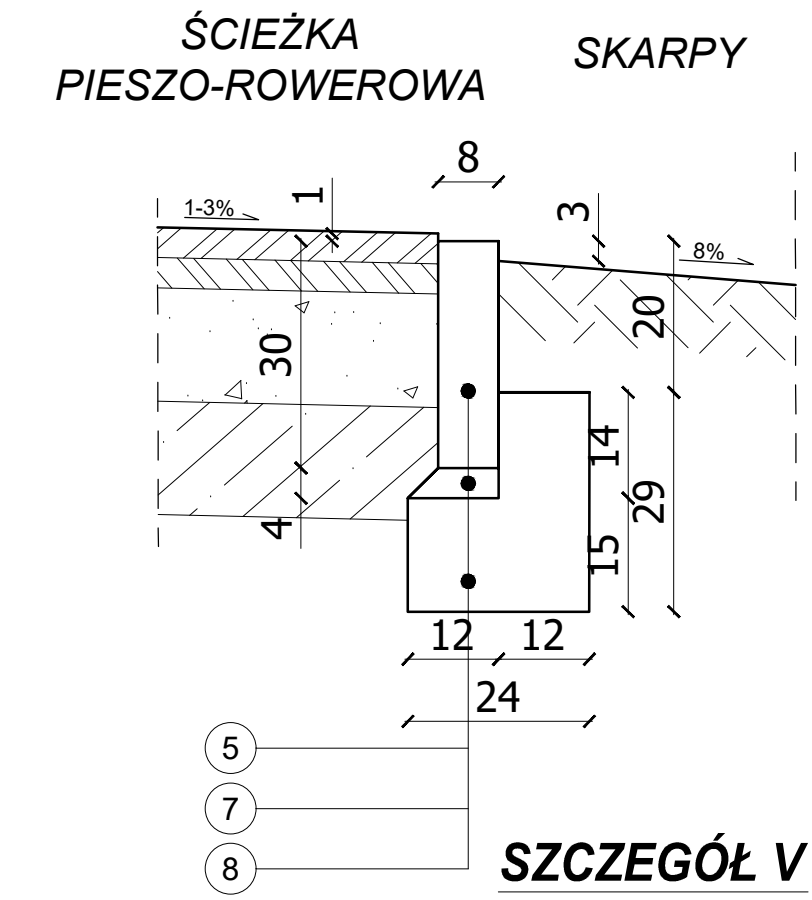


SZCZEGÓŁ A2

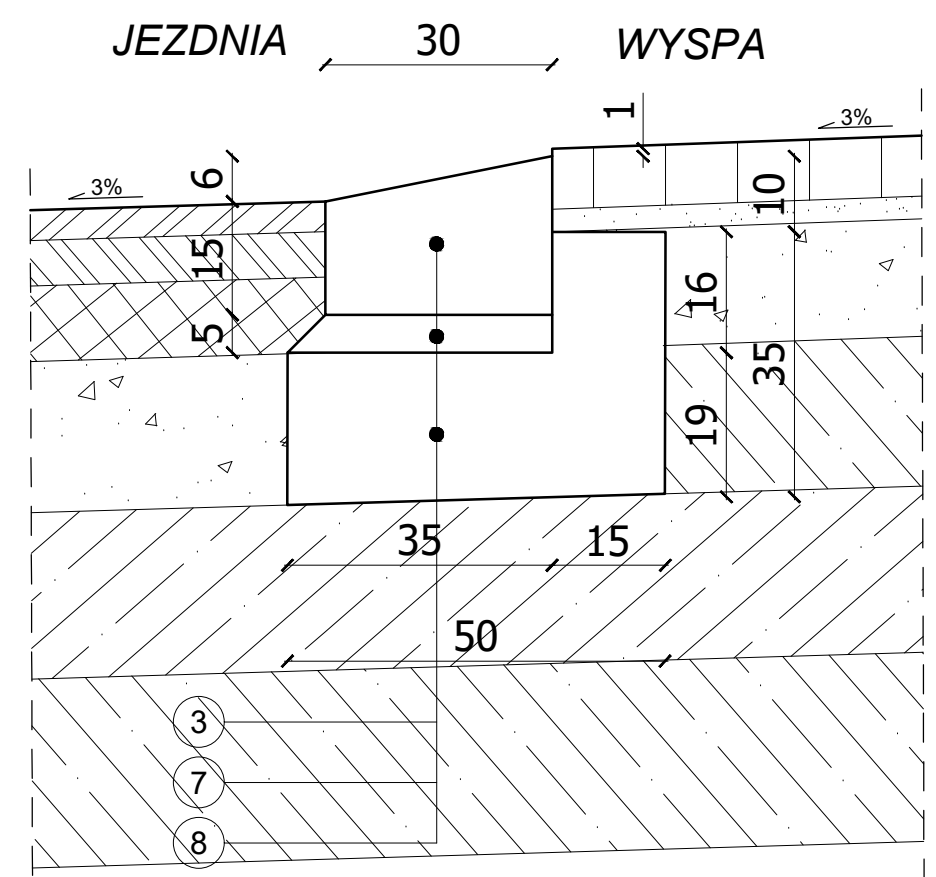


SZCZEGÓŁ E2

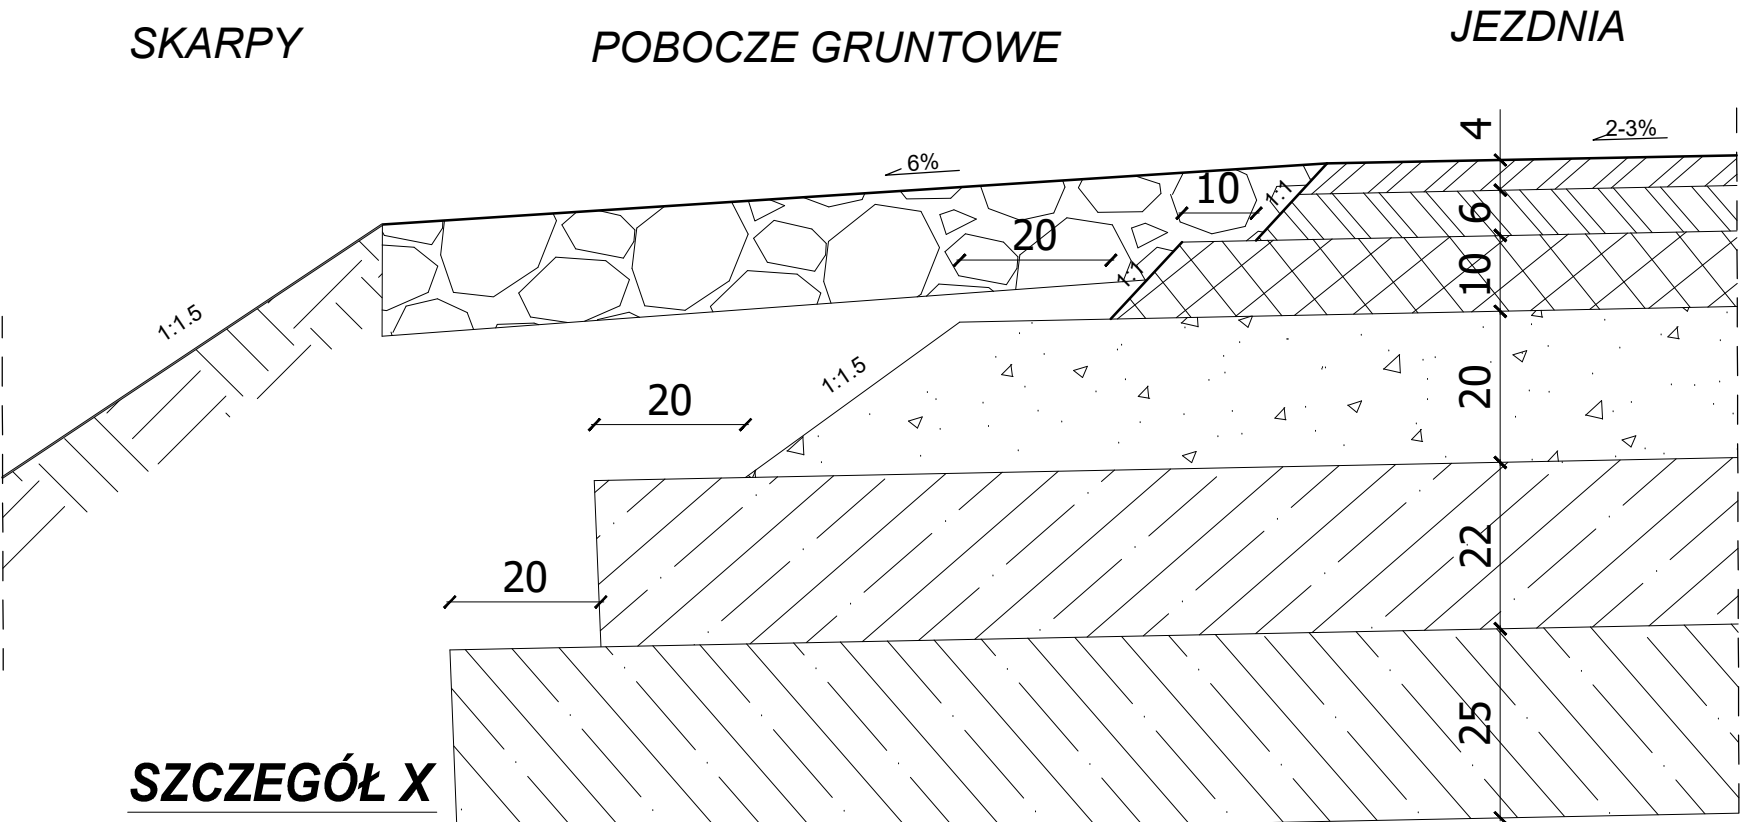


SZCZEGÓŁ Y

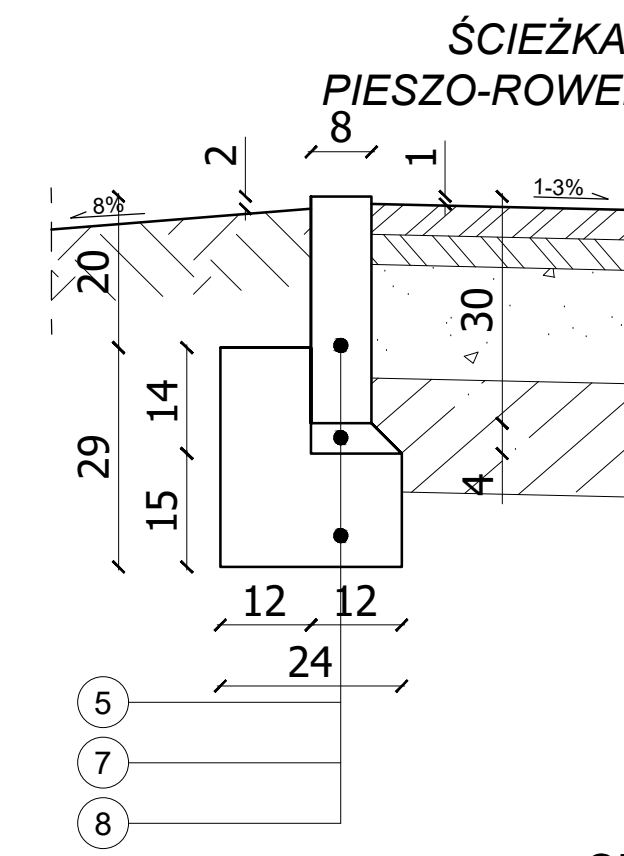

SZCZEGÓŁ R

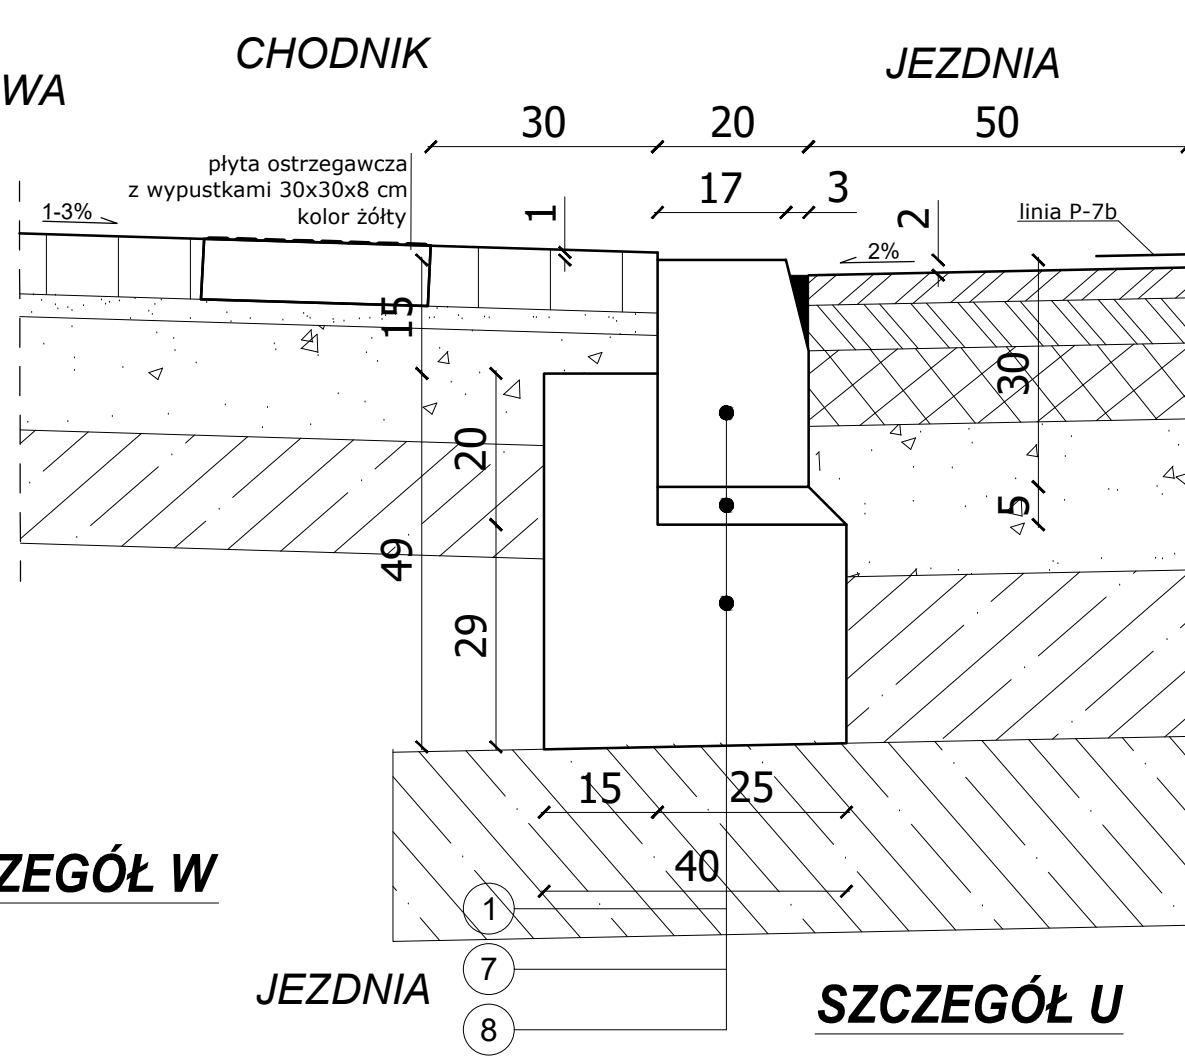


SZCZEGÓŁ P

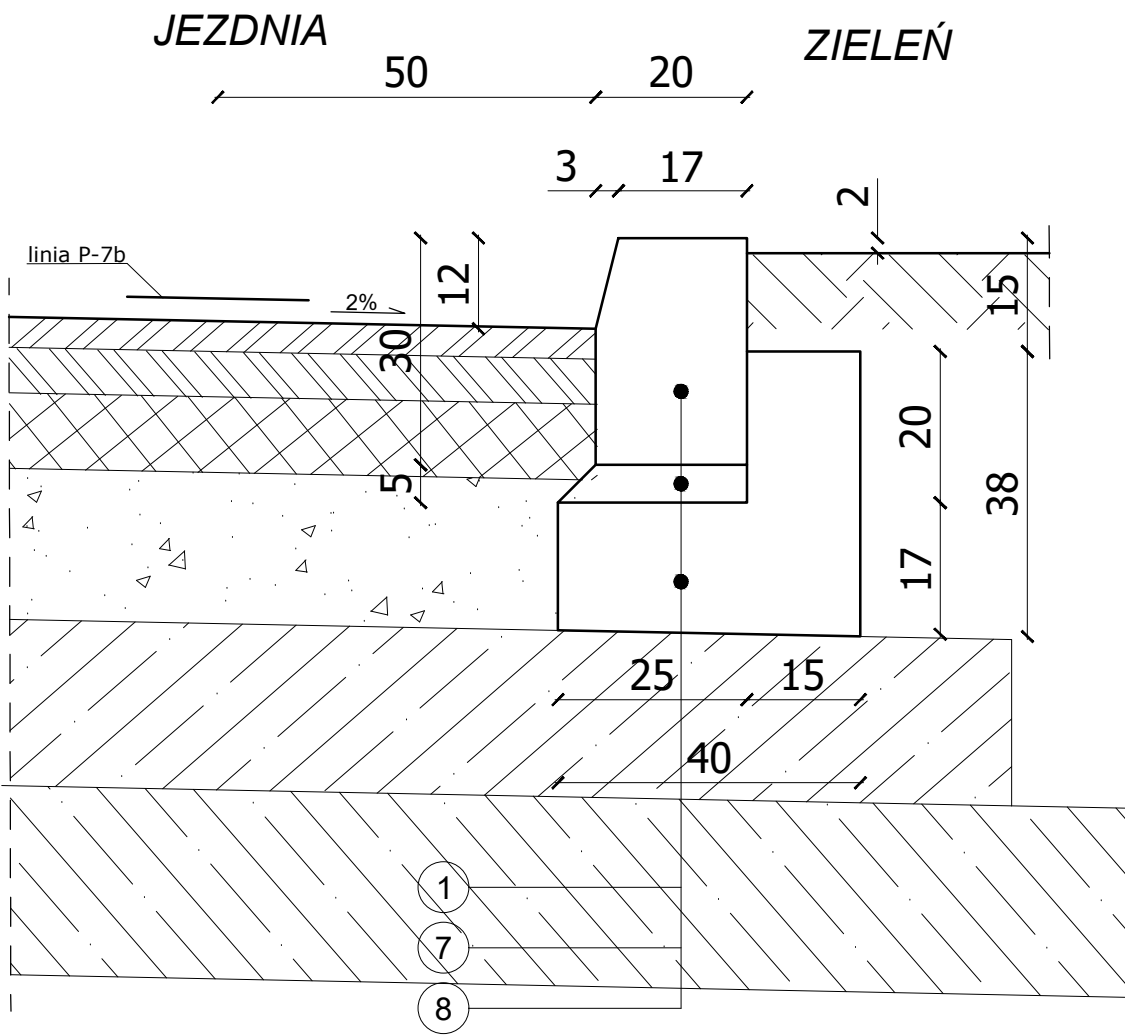


- ELEMENTY ULICZNE
1. KRAWEŹNIK BETONOWY 20x30x100 cm
 2. KRAWEŹNIK BETONOWY 15x30x100 cm
 3. KRAWEŹNIK BETONOWY TRAPEZOWY 21/15x30x100 cm
 4. KRAWEŹNIK KAMIENNY 20x30x100 cm
 5. OBRZEŻE BETONOWE O WYMIARACH 8x30x100 cm
 6. OPORNIK BETONOWY O WYMIARACH 12x25x100 cm
 7. PODSYPKA CEMENTOWO - PIASKOWA 1:4, gr. 4 i 5 cm
 8. ŁAWA BETONOWA Z BETONU C12/15 (B-15)


SZCZEGÓŁ T

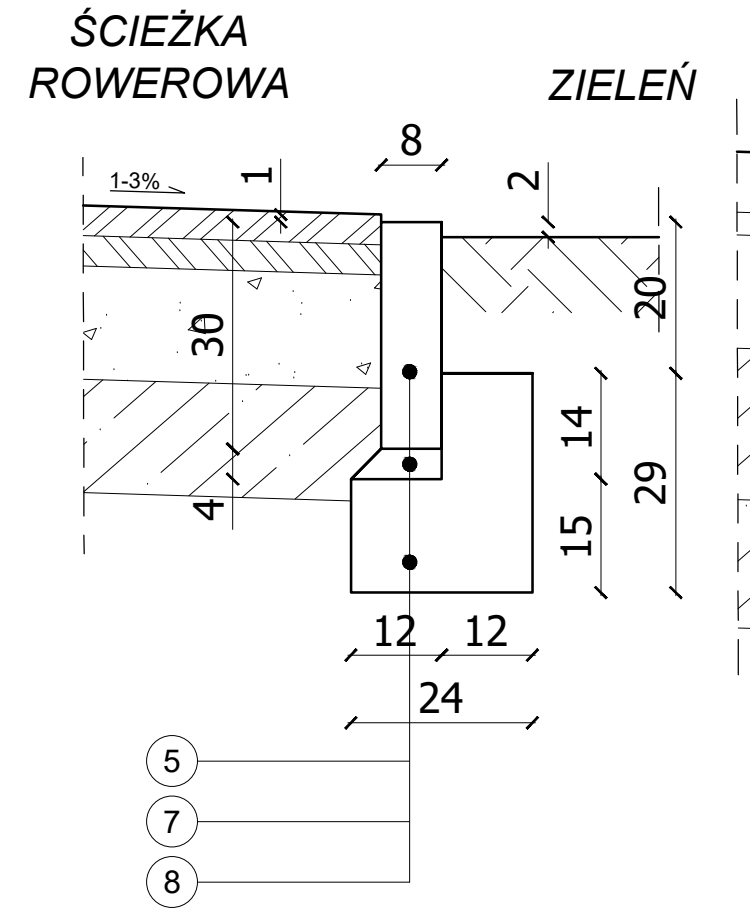


SZCZEGÓŁ X

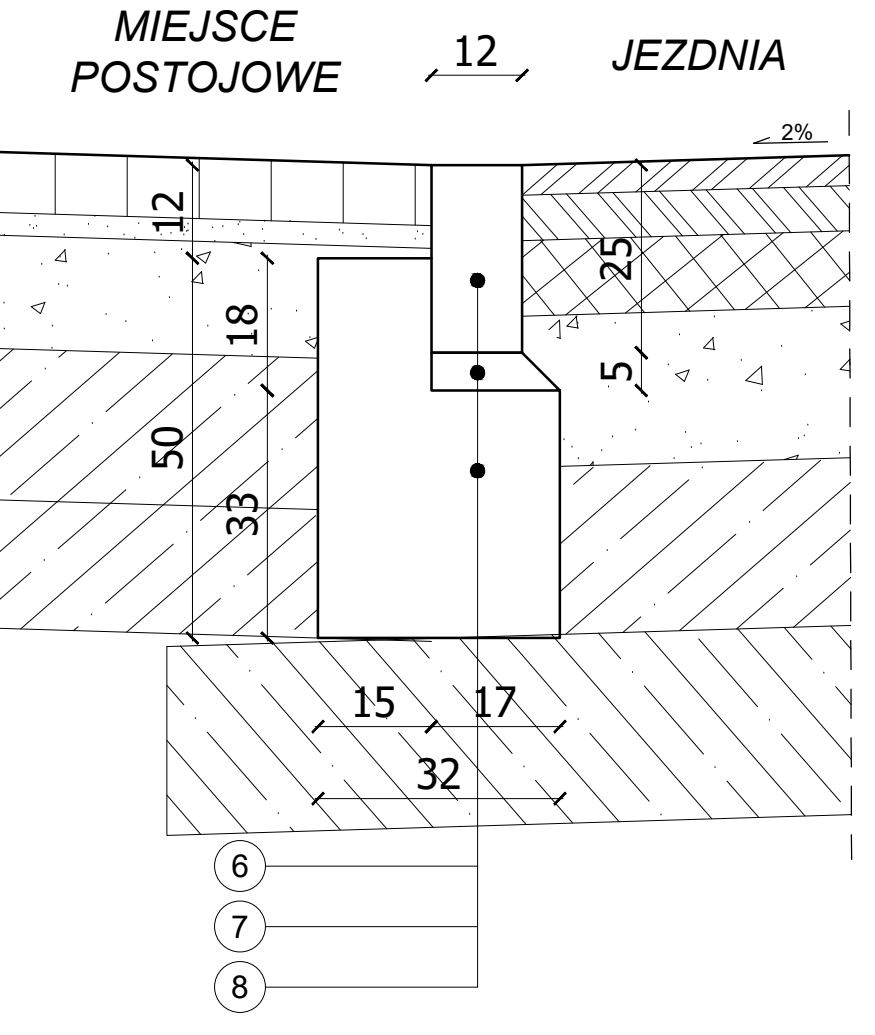


SZCZEGÓŁ Z

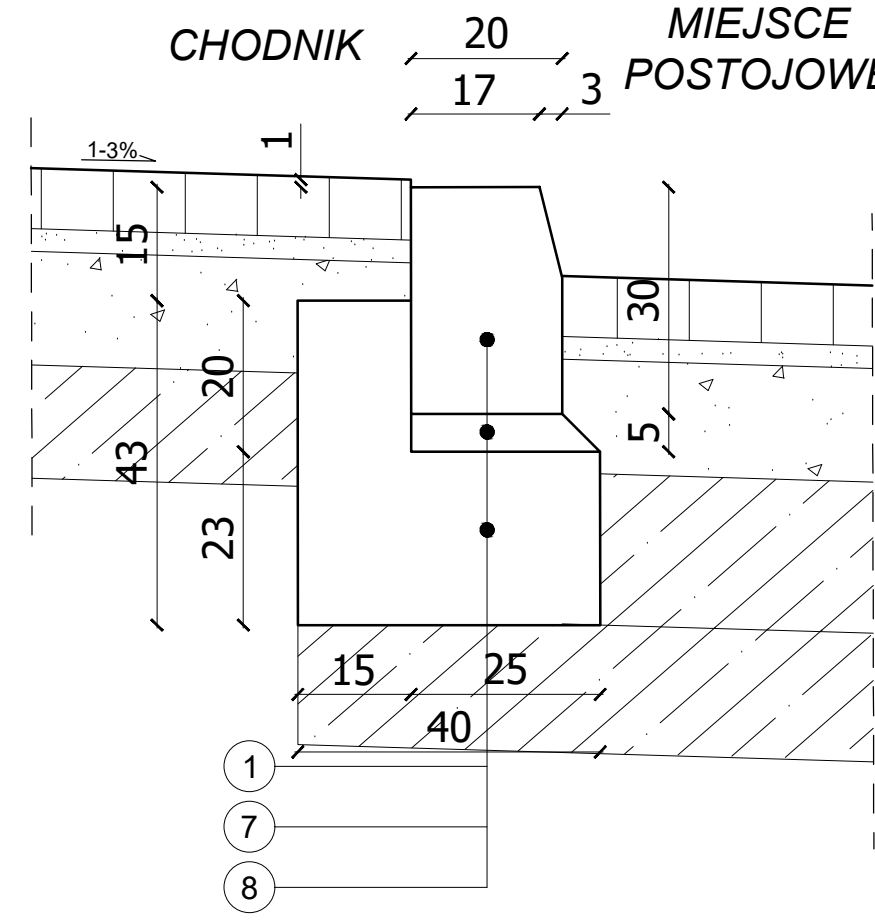


SZCZEGÓŁ W

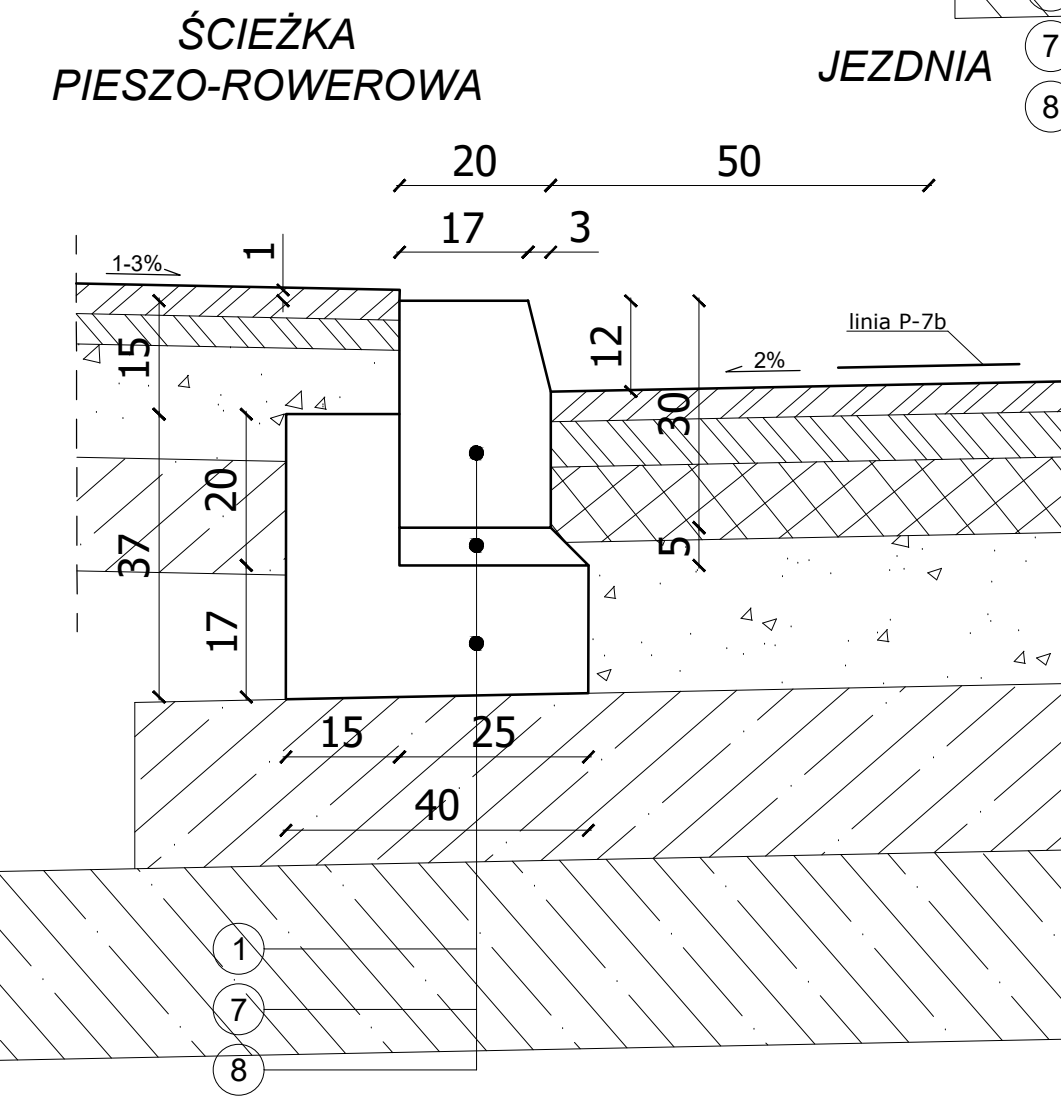

SZCZEGÓŁ U

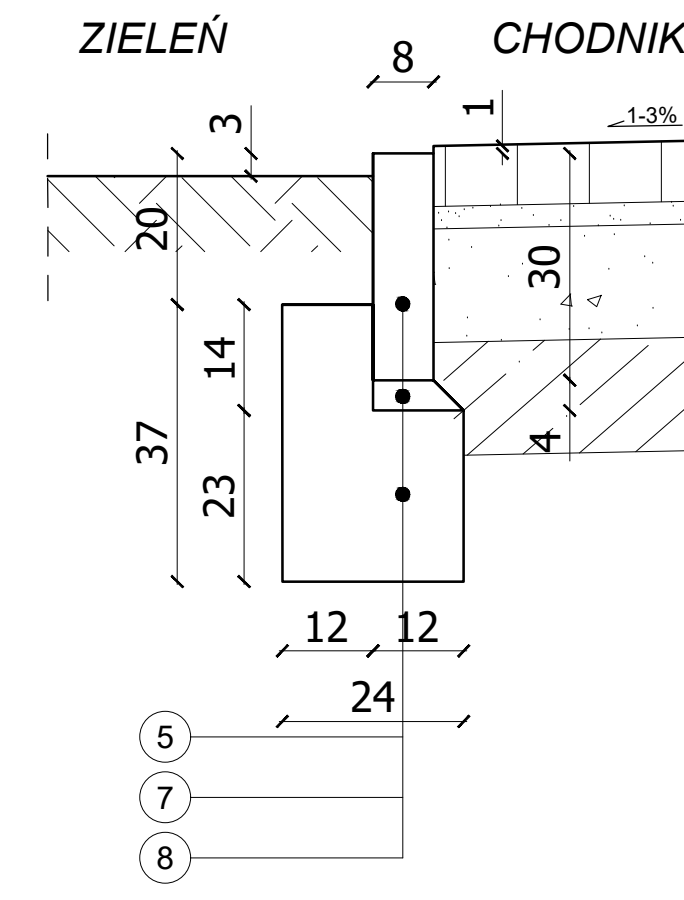

SZCZEGÓŁ S

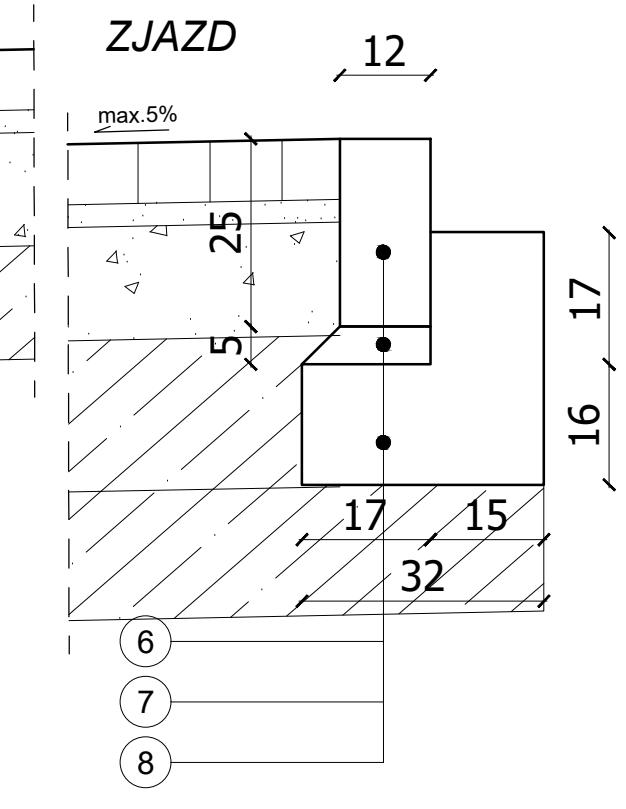

JEDNOSTKA PROJEKTOWA:

MTM
INFRASTRUKTURA

MTM Infrastruktura
Brudło, Graczyk, Konowski sp.k.
pl. 20 Października 14
62-050 Mosina

INWESTOR:

Wieluń
Burmistrz Wielunia
Plac Kazimierza Wielkiego 1
98-300 Wieluń

STADIUM DOKUMENTACJI:

PROJEKT WYKONAWCZY

NAZWA INWESTYCJI:

**BUDOWA DROGI ZBIORCZEJ
OD UL. CZĘSTOCHOWSKIEJ W WIELUNIU
DO OPOLSKIEJ W GASZYNIE**

BRANŻA:

DROGOWA

TYTUŁ RYSUNKU:

SZCZEGÓŁY KONSTRUKCYJNE

PROJEKTOWAŁ:

mgr inż. Marcin Konowski
WYKONAWCA

SPRAWDZIŁ:

mgr inż. Tomasz Brudło
WYKONAWCA

NR RYWIZJI:

1

DATA RYWIZJI:

02.02.2026

SKALA:

1:10

NR RYSUNKU:

04-1

NAZWA PLIKU:

194_PW_DR_sk.dwg (194_PW_DR_sk-04-1.pdf)