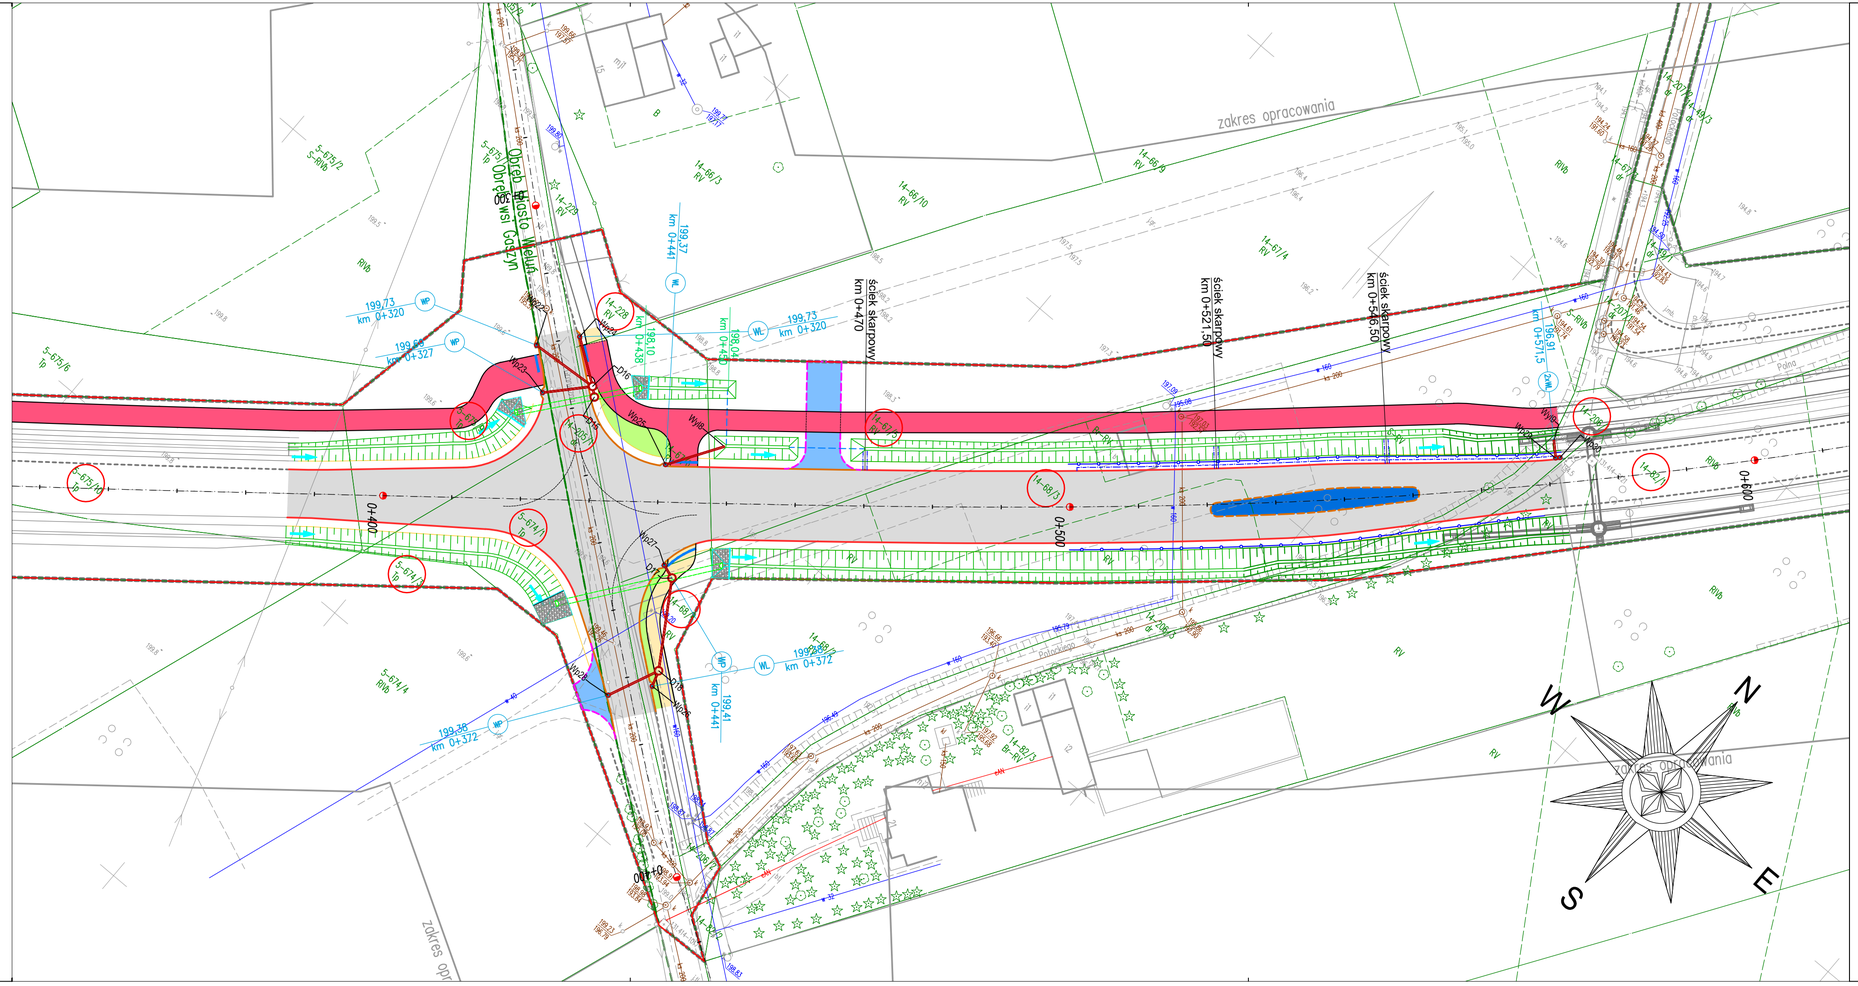

LEGENDA:

- proj. oś
- numer działki przeznaczonej pod inwestycję
- linia rozgraniczająca teren
- linia projektowanego pasa drogowego
- proj. krawężnik betonowy 20x30x100 cm
- proj. krawężnik kamienny 20x30x100 cm
- proj. krawężnik betonowy 15x30x100 cm
- proj. krawężnik trapezowy 15/21x30x100 cm
- proj. krawędź jezdni
- proj. obrzeże chodnikowe 8x30x100 cm
- proj. opornik betonowy 12x25x100 cm
- proj. pobocze
- proj. rów kryty
- proj. płyta ostrzegawcza z wypustkami 30x30x8 cm (żółta)
- proj. nawierzchnia bitumiczna jezdni
- proj. nawierzchnia chodnika z betonowej kostki brukowej
- proj. nawierzchnia zjazdu z betonowej kostki brukowej
- proj. nawierzchnia bitumiczna ścieżki pieszo-rowerowej z betonu asfaltowego
- proj. nawierzchnia ścieżki rowerowej z betonu asfaltowego
- proj. nawierzchnia opaski z betonowej płyty chodnikowej
- proj. nawierzchnia pierścienia/poszerzeń z kamiennej kostki brukowej z wypełnieniem spoin masą zalewową
- proj. nawierzchnia wyspy z betonowej kostki brukowej
- proj. nawierzchnia zatoki K&R z betonowej kostki brukowej
- proj. kanalizacja deszczowa
- istn. sieci wod-kan do likwidacji

JEDNOSTKA PROJEKTOWA:

MTM Infrastruktura
Brudło, Graczyk, Konowalski sp.k.
pl. 20 Października 14
62-050 Mosina

INWESTOR:

Burmistrz Wielunia
Plac Kazimierza Wielkiego 1
98-300 Wieluń

STADIUM DOKUMENTACJI:

PROJEKT WYKONAWCZY

NAZWA INWESTYCJI:

BUDOWA DROGI ZBIORCZEJ OD UL. CZĘSTOCHOWSKIEJ W WIELUNIU DO OPOLSKIEJ W GASZYNIE

BRANŻA:

SANITARNA

TYTUŁ RYSUNKU:

PLAN SYTUACYJNY
- skrzyżowanie z ul. Graniczną

PROJEKTOWAŁ:
mgr inż. Michał Ludwiczak
upr. proj. nr WKP/0386/POOS/22
spec. instalacyjna (gaz, wod-kan, C.O.)
do projektowania bez ograniczeń

PODPIS:

SPRAWDZIŁ:
mgr inż. Piotr Baraniak
upr. proj. nr WKP/0127/PWOS/14
spec. instalacyjna (gaz, wod-kan, C.O.)
do kierowania i projektowania bez ograniczeń

NR REWIZJI:	DATA REWIZJI:	SKALA:	NR RYSUNKU:
1	25.10.2023	1:500	01

NAZWA PLIKU:
194_PW_KD_ps.dwg (194_PW_KD_ps-01.pdf)